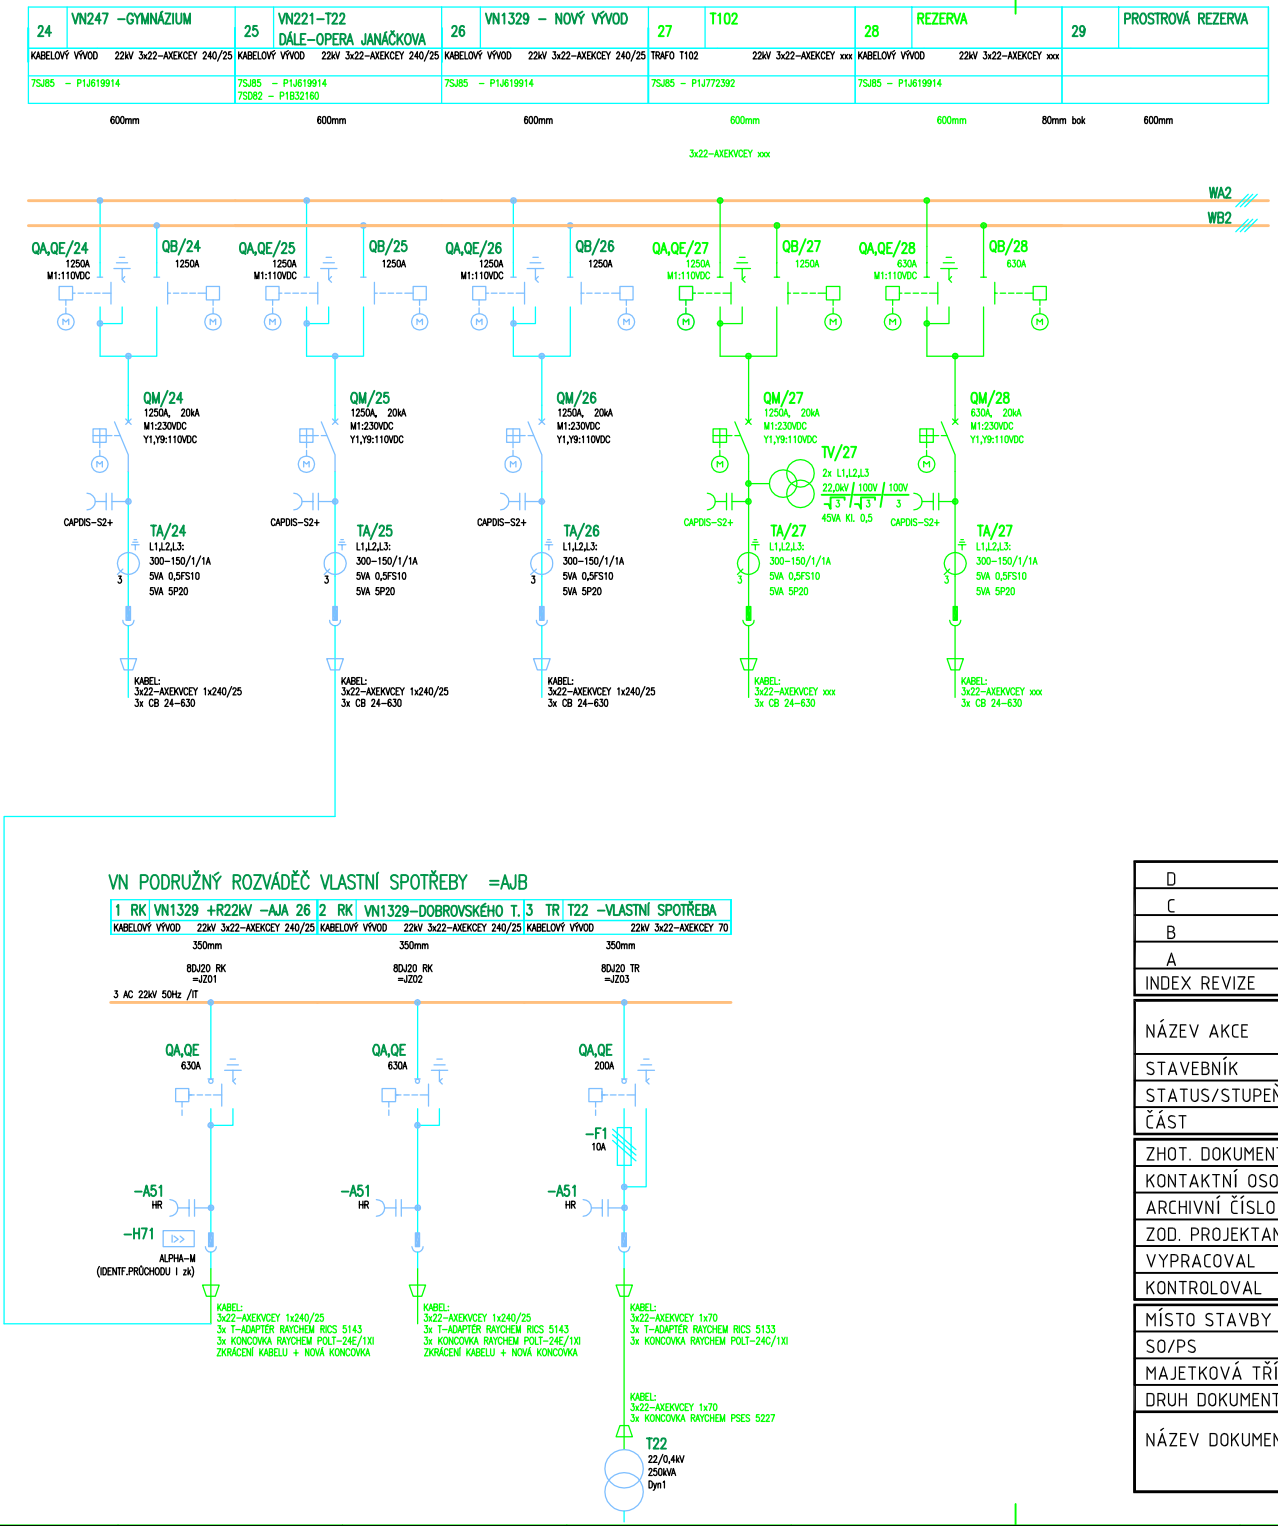

D			
C			
B			
A			
INDEX REVIZE	POPIS REVIZE	DATUM	JMÉNO

NÁZEV AKCE	TR 110/22 kV Brno-sever (Klusáčkova)	Č. STAVBY: 102002130 Č. OBJ.: 4501221360
STAVEBNÍK	EG.D, a.s., LIDICKÁ 1873/36, 602 00 BRNO	eg·d
STATUS/STUPEŇ	DOKUMENTACE PRO PROVÁDĚNÍ STAVBY (DPS)	
ČÁST	D.2 Dokumentace technických a technologických zařízení	
ZHOT. DOKUMENTACE	Union Grid s.r.o., Václavské náměstí 846/1, 110 00 Praha 1	Union Grid Sídlo: Václavské náměstí 846/1, 110 00 Praha 1 Středisko Brno: Vídeňská 953/122, 627 00 Brno
KONTAKTNÍ OSOBA	Karel Klein, K.Klein@uniongrid.cz, tel.:+420 702 220 963	
ARCHIVNÍ ČÍSLO		
ZOD. PROJEKTANT	Karel Klein	DATUM: 02-2022
VYPRACOVAL	Jakub Klein	ČÍSLO VÝK/DOK: D.2. b) – 01
KONTROLOVAL	Karel Klein	
MÍSTO STAVBY	TR 110/22 kV, BRNO-SEVER	KÓD LOKALITY: BNS
SO/PS	SO11 - VEDENÍ 22KV - KABELOVÉ	MĚŘÍTKO: -
MAJETKOVÁ TŘÍDA	CZD00005	FORMÁT: 2xA4
DRUH DOKUMENTU	JEDNOPÓLOVÉ SCHÉMA	LIST/CELKEM: 1/1
NÁZEV DOKUMENTU	JEDNOPÓLOVÉ SCHÉMA NOVÝ STAV – AJA, AJB	ARCHIVNÍ ČÍSLO EG.D:

Soubor: SO11_D.2 B) 01-JPS-SAMOSTATNÁ ČÁST.DWG