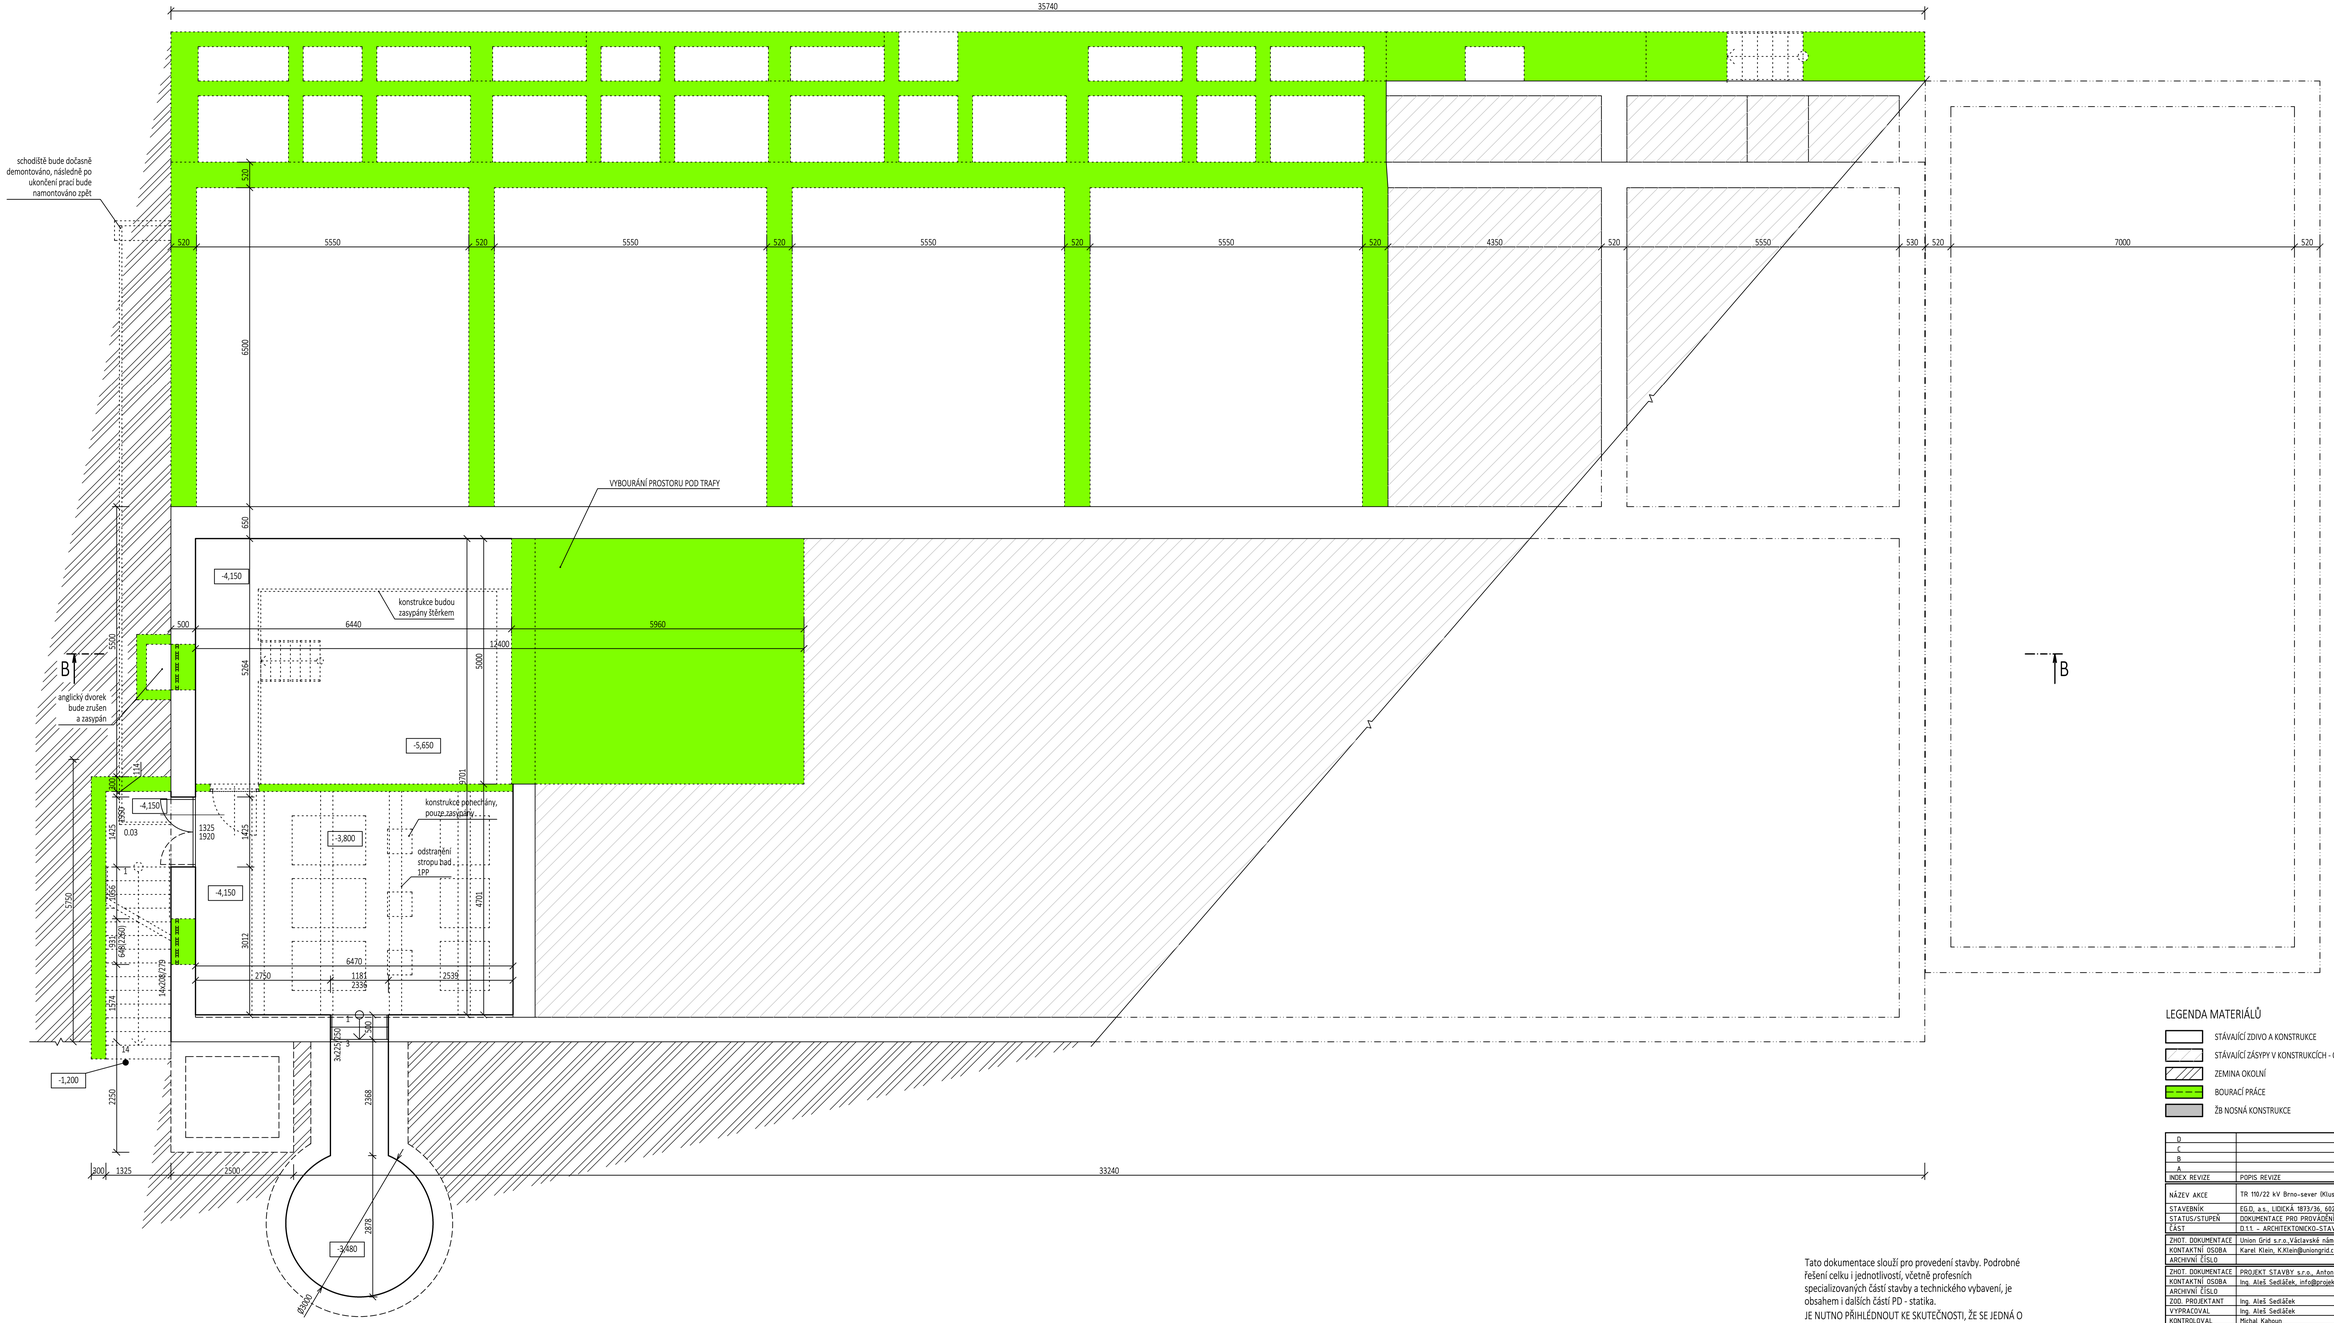

LEGENDA MATERIÁLŮ

- STÁVAJÍCÍ ZDIVO A KONSTRUKCE
- STÁVAJÍCÍ ZÁSYPY V KONSTRUKCÍCH - ODHAD
- ZEMINA OKOLNÍ
- BOURACÍ PRÁCE
- ŽB NOSNÁ KONSTRUKCE

D			
C			
B			
A			
INDEX REVIZE	POPIS REVIZE	DATUM	JMÉNO

NÁZEV AKCE	TR 110/22 kV Brno-sever (Klusáčkova)	Č. STAVBY: 00102002130 Č. OBJ.: 4501221360
STAVEBNÍK	EG.D, a.s., LIDICKÁ 1873/36, 602 00 BRNO	
STATUS/STUPEŇ	DOKUMENTACE PRO PROVÁDĚNÍ STAVBY (DPS)	
ČÁST	D.11 – ARCHITEKTONICKO-STAVEBNÍ ŘEŠENÍ	
ZHOT. DOKUMENTACE	Union Grid s.r.o.,Václavské náměstí 846/1, 110 00 Praha 1	
KONTAKTNÍ OSOBA	Karel Klein, K.Klein@unionGrid.cz, tel.:+420 702 220 963	
ARCHIVNÍ ČÍSLO		
ZHOT. DOKUMENTACE	PROJEKT STAVBY s.r.o., Antonínův DŮ 106, Jihlava, 58601	
KONTAKTNÍ OSOBA	Ing. Aleš Sedláček, info@projekt-stavby.cz, tel.:773 871406	
ARCHIVNÍ ČÍSLO		
ZOD. PROJEKTANT	Ing. Aleš Sedláček	DATUM: 01-2022
VYPRACOVAL	Ing. Aleš Sedláček	ČÍSLO VÝK/DOK: D.11 b) – 08
KONTROLOVAL	Michal Kahoun	
MÍSTO STAVBY	TR 110/22 kV Brno-sever, Klusáčkova, BNS	KÓD LOKALITY: BNS
SO/PS	SO 30 – TECHNOLOGICKÉ BUDOVY	MĚŘÍTKO: M 1:50
MAJETKOVÁ TŘÍDA	CZD0015	FORMÁT: 10xA4
DRUH DOKUMENTU	PŮDORYS	LIST/CELKEM: 1/1
NÁZEV DOKUMENTU	PŮDORYS 1PP BOURACÉ PRÁCE	ARCHIVNÍ ČÍSLO EG.D:

Soubor: S030-D.11B)-08-PŮDORYS 1PP-BOURACÍ PRACE.DWG

Tato dokumentace slouží pro provedení stavby. Podrobné řešení celku i jednotlivostí, včetně profesních specializovaných částí stavby a technického vybavení, je obsahem i dalších částí PD - statika.
JE NUTNO PŘIHLÉDNOUT KE SKUTEČNOSTI, ŽE SE JEDNÁ O REKONSTRUKCI, URČITÉ DETAILY JE NUTNO ŘEŠIT V RÁMCI STAVBY A POSTUPNÉHO ODKRÝVÁNÍ KONSTRUKCÍ.

BETON ČSN EN 206-1, C 16/20 XC1 - Cl 0,20 - D MAX 22 - S3
OCEL 10425 (V) KRYTÍ VÝZTUŽE MIN 20 MM

±0,000=ČISTÁ PODLAHA 1.NP