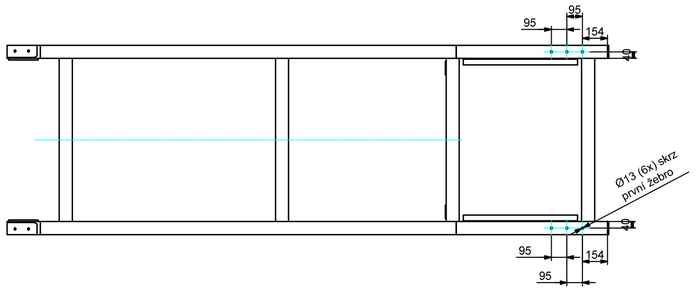

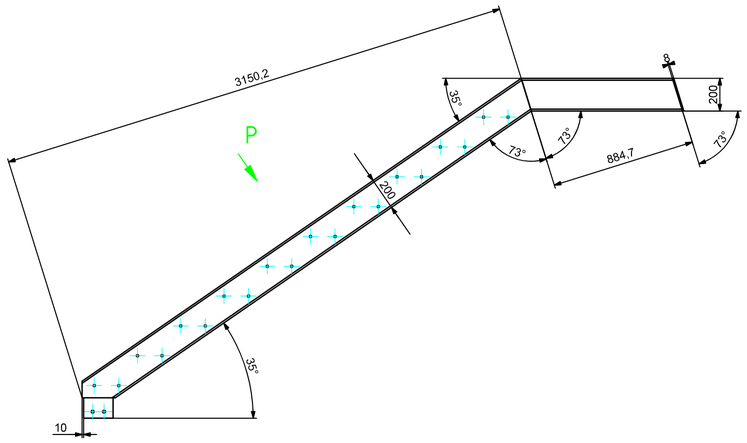

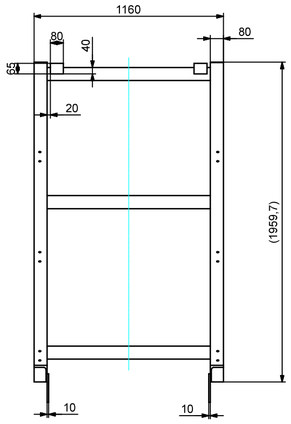

Poz. 1 + 3 (1 : 10)
1x takto + 1x zrcadlově

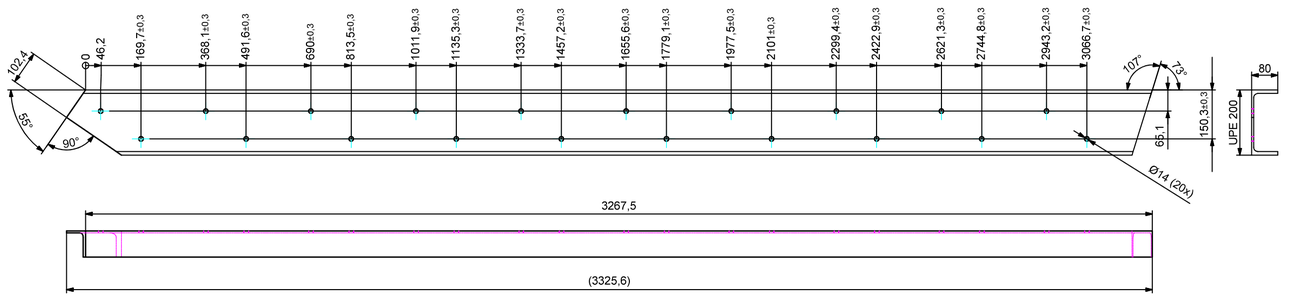

Poz. 2 + 4 (1 : 10)
1x takto + 1x zrcadlově

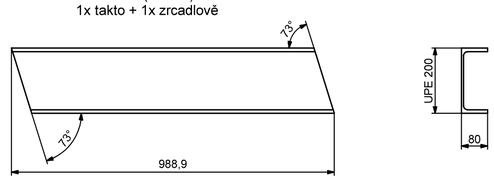

Poz.7 (1 : 5)

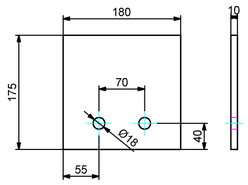

Poz. 8+9 (1 : 5)

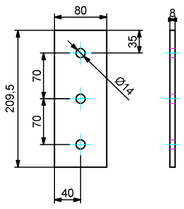

Poz.10 (1 : 5)

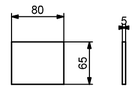

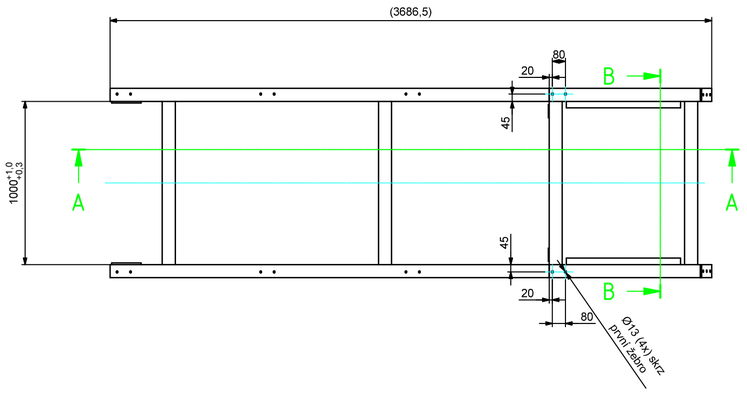

B-B (1 : 20)

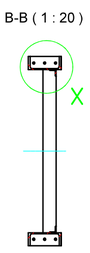

X (1 : 5)

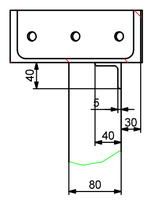

A-A (1 : 20)

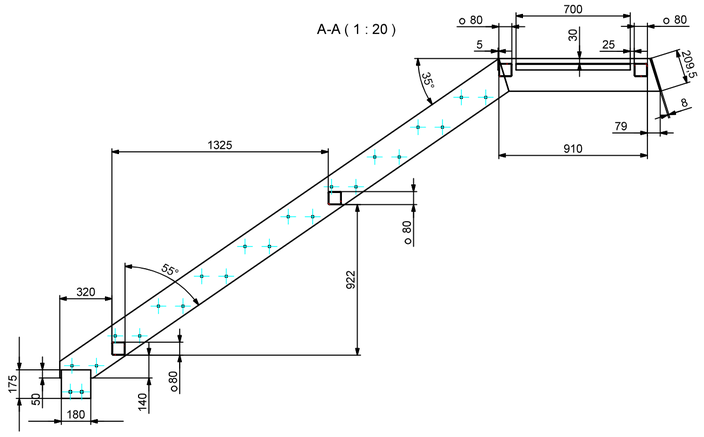

P (1 : 20)

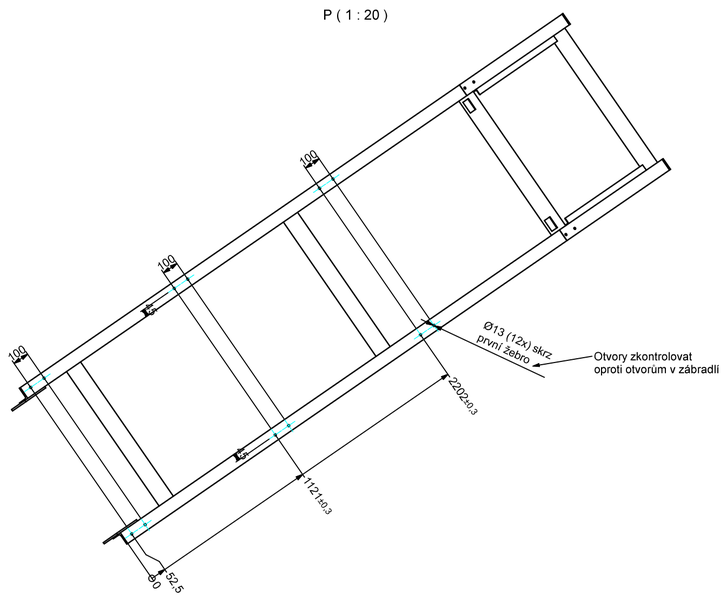

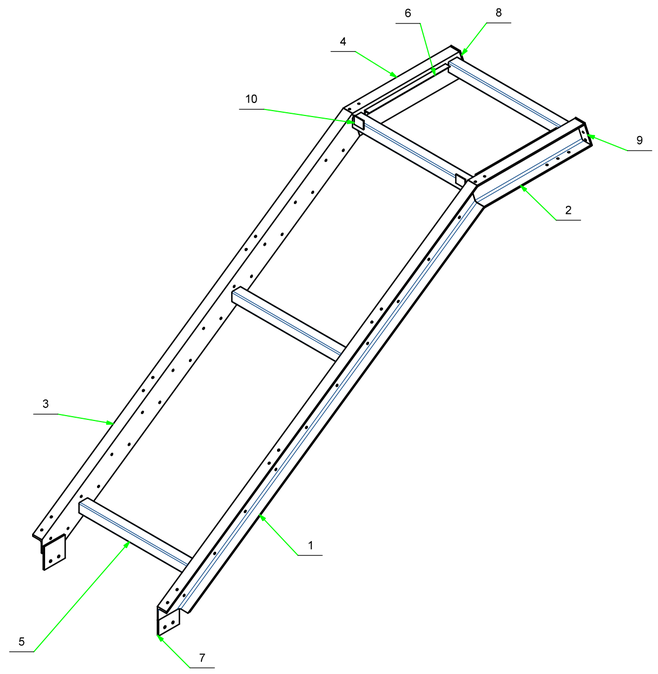

Konstrukci svařit, dle zkušeností.
Obecně:
Koutové svary a4
Svary na tupo 3

CELKOVÁ HMOTNOST: 260kg

Poz.	kus.	Popis	Typ / Rozměr	Materiál	Norma	Hmotnost
ROZPISKA						
10	2	Plech tl.5 mm	80 x 45 mm	St. vz.	EN 10025	7,300 kg
9	1	Plech tl.8 mm	209,5 x 80 mm	St. vz.	EN 10025	1,023 kg
8	1	Plech tl.8 mm	209,5 x 80 mm	St. vz.	EN 10025	1,023 kg
7	2	Plech tl.10 mm	180 x 175 mm	St. vz.	EN 10025	7,300 kg
6	2	L - 40x40x5	L = 700 mm	St 37-2	EN 10056	2,082 kg
5	4	Jekl - 80x80x4	L = 1000 mm	St 37-2	EN 10219	9,222 kg
4	1	UPE 200	L = 988,9 mm	St 37-2	DIN 1026-2	21,098 kg
3	1	UPE 200	L = 3325,5 mm	St 37-2	DIN 1026-2	72,872 kg
2	1	UPE 200	L = 988,9 mm	St 37-2	DIN 1026-2	21,098 kg
1	1	UPE 200	L = 3325,5 mm	St 37-2	DIN 1026-2	72,872 kg

D			
C			
B			
A			
INDEX REVIZE	POPIS REVIZE	DATUM	JMÉNO
NÁZEV AKCE	TR 110/22 kV Brno-sever (Klusáčkova)	Č. STAVBY: 00102002130	
		Č. OBJ.: 4501221360	
STAVEBNÍK	EG.D, a.s., LIDICKÁ 1873/36, 602 00 BRNO		
STATUS/STUPEŇ	DOKUMENTACE PRO PROVÁDĚNÍ STAVBY (DPS)		
ČÁST	D.1.1. - ARCHITEKTONICKO-STAVEBNÍ ŘEŠENÍ		
ZHOT. DOKUMENTACE	Union Grid s.r.o.,Václavské náměstí 846/1, 110 00 Praha 1		
KONTAKTNÍ OSOBA	Karel Klein, K.Klein@uniongrid.cz, tel.:+420 702 220 963		
ARCHIVNÍ ČÍSLO			
ZHOT. DOKUMENTACE	PROJEKT STAVBY s.r.o., Antonínův Důl 106, Jihlava, 58601		
KONTAKTNÍ OSOBA	Ing. Aleš Sedláček, info@projekt-stavby.cz, tel.:777 871406		
ARCHIVNÍ ČÍSLO			
ZOD. PROJEKTANT	Ing. Aleš Sedláček	DATUM: 01-2022	
VYPRACOVAL	Ing. Aleš Sedláček	ČÍSLO VYK/DOK: D.1.1 b) - 41	
KONTROLOVAL	Michal Kahoun		
MÍSTO STAVBY	TR 110/22 kV Brno-sever, Klusáčkova, BNS	KÓD LOKALITY: BNS	
SO/PS	SO 30 - TECHNOLOGICKÉ BUDOVY	MĚŘÍTKO: M 1:25	
MAJETKOVÁ TŘÍDA	CZD00015	FORMÁT: 6xA4	
DRUH DOKUMENTU	KONSTRUKČNÍ VÝKRES	LIST/CELKEM: 1/1	
NÁZEV DOKUMENTU	VENKOVNÍ SCHODIŠTĚ S1 SVAŘENEC 1	ARCHIVNÍ ČÍSLO EG.D:	

Soubor: SO30-D.1.1B)-41-VENKOVNÍ SCHODIŠTĚ - SVAŘENEC 1.DWG