

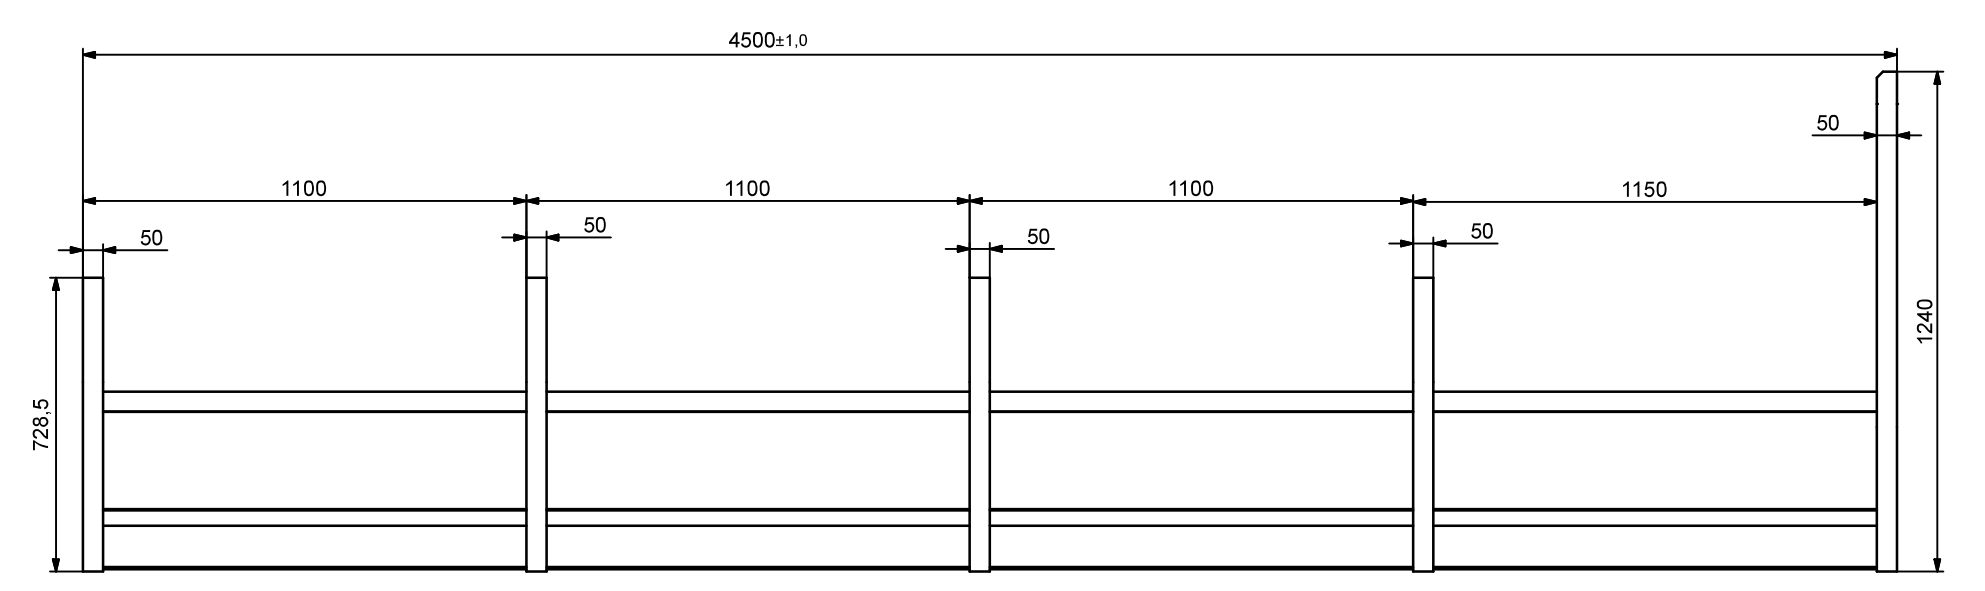
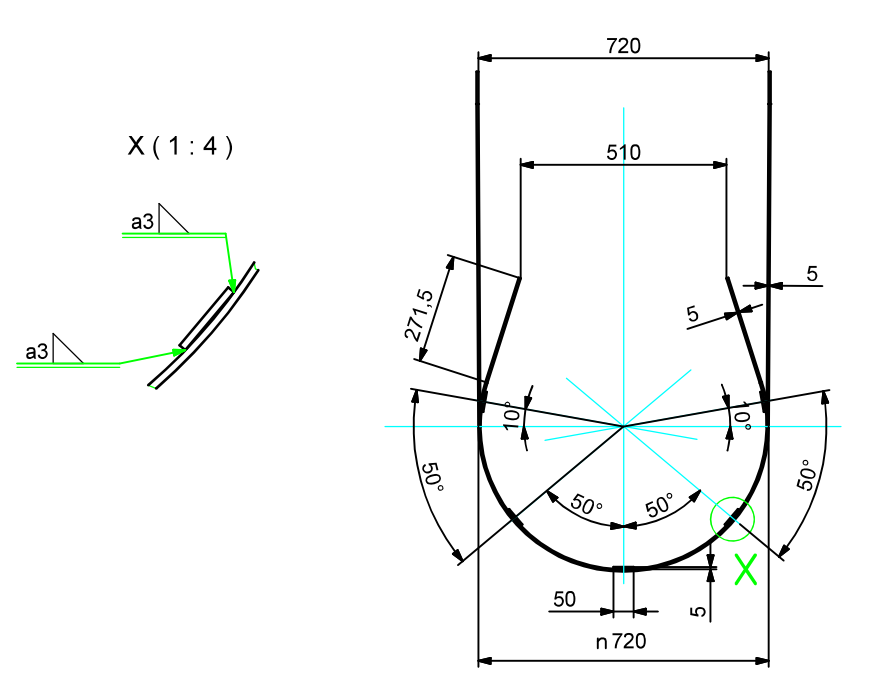
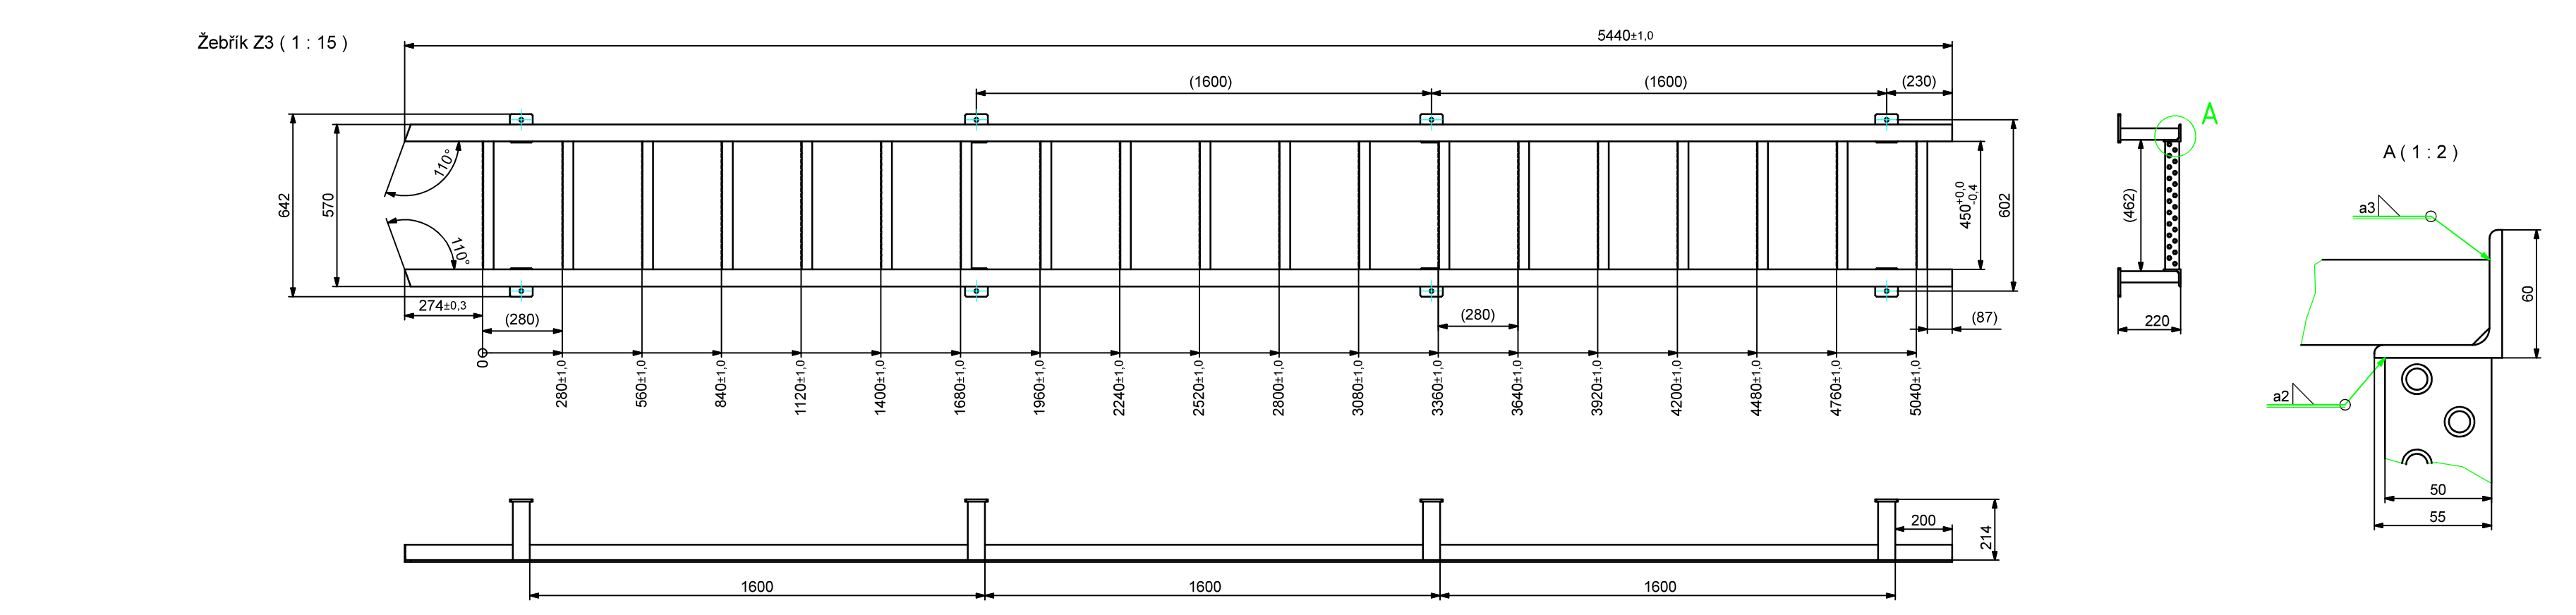
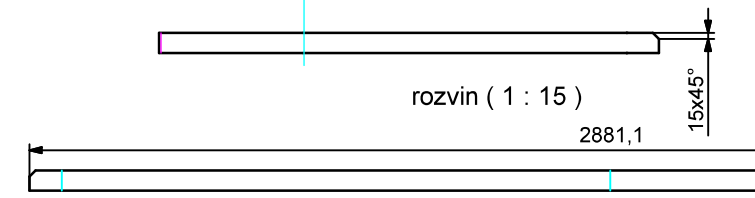
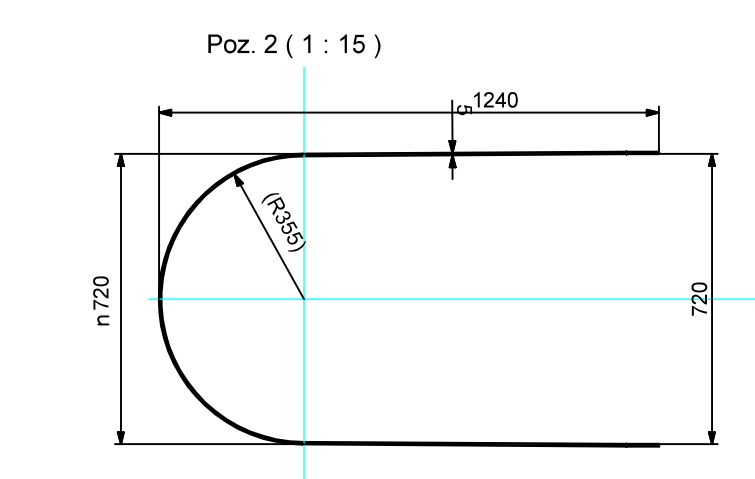


6	1	Plech 6.6 mm	110 x 50	St 37-2	EN 10025	0,010 kg
5	2	Matice	M12	8 vz.	DIN 934	0,018 kg
4	2	Šroub	M12 x 40	8.8 vz.	DIN 933	0,053 kg
3	1	TUBUS	Z3-03_r00			64,628 kg
2	1	PODESTA	Z3-02_r00			64,790 kg
1	1	ŽEBŘÍK	Z3-01_r00			85,236 kg
Poz.	kus.	Popis	Typ / Rozměr	Material	Norma	Hmotnost
ROZPISKA						






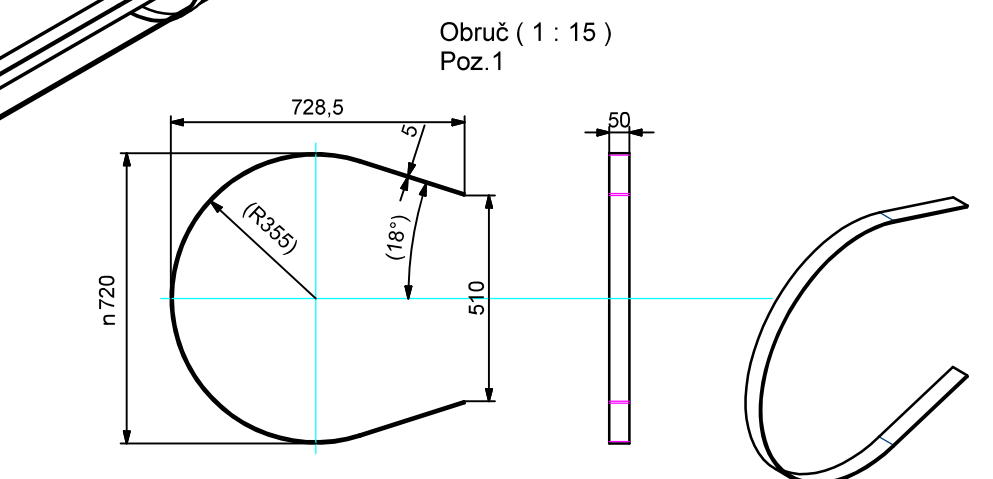


3	5	Pásovina 50x5	L = 4500 mm	11 373/S235J	DIN 1017	8,831 kg
2	1	Pásovina 50x5	L = 2881 mm	11 373/S235J	DIN 1017	5,649 kg
1	4	Pásovina 50x5	L = 1886 mm	11 373/S235J	DIN 1017	3,706 kg
Poz.	kus.	Popis	Typ / Rozměr	Material	Norma	Hmotnost
ROZPISKA						

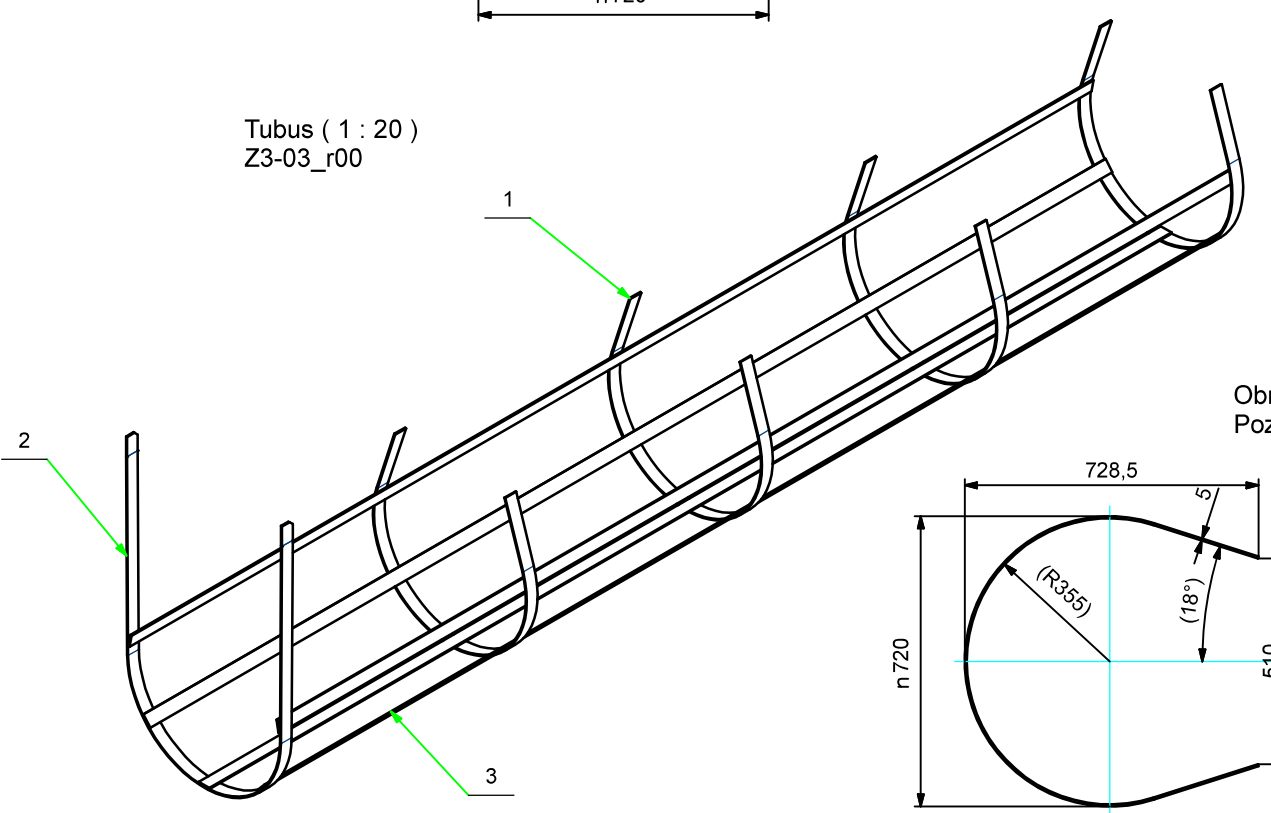

4	1	Profil - L 60x60x6	L = 5440 mm	11 373/S235J	EN 10056-1	29,469 kg
3	1	Profil - L 60x60x6	L = 5440 mm	11 373/S235J	EN 10056-1	29,469 kg
2	19	Žebříková příčka 50x37	L = 450 mm	Ocel	Rodif	0,813 kg
1	8	DRŽÁK	Z01-01-01_r00			1,355 kg
Poz.	kus.	Popis	Typ / Rozměr	Material	Norma	Hmotnost
ROZPISKA						

2	1	Pás 80x8 mm	L = 100 mm	11 373/S235J	DIN 1017	0,490 kg
1	1	Ja-60x40x3	L = 262 mm	11 373/S235J	EN 10219-2	0,865 kg
Poz	kus.	Popis	Typ / Rozměr	Material	Norma	Hmotnost
ROZPISKA						

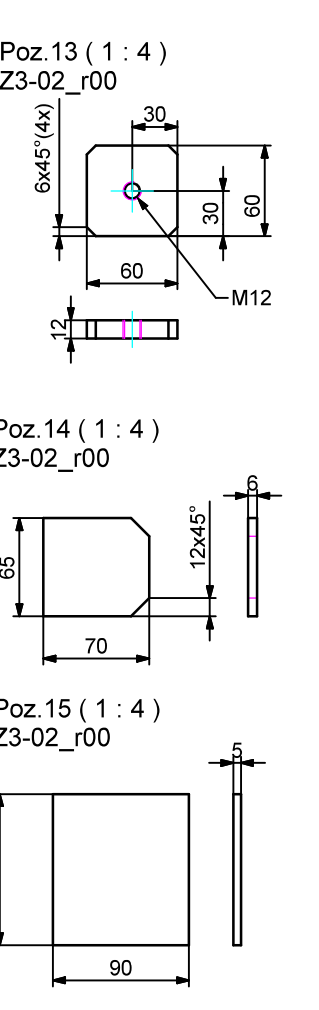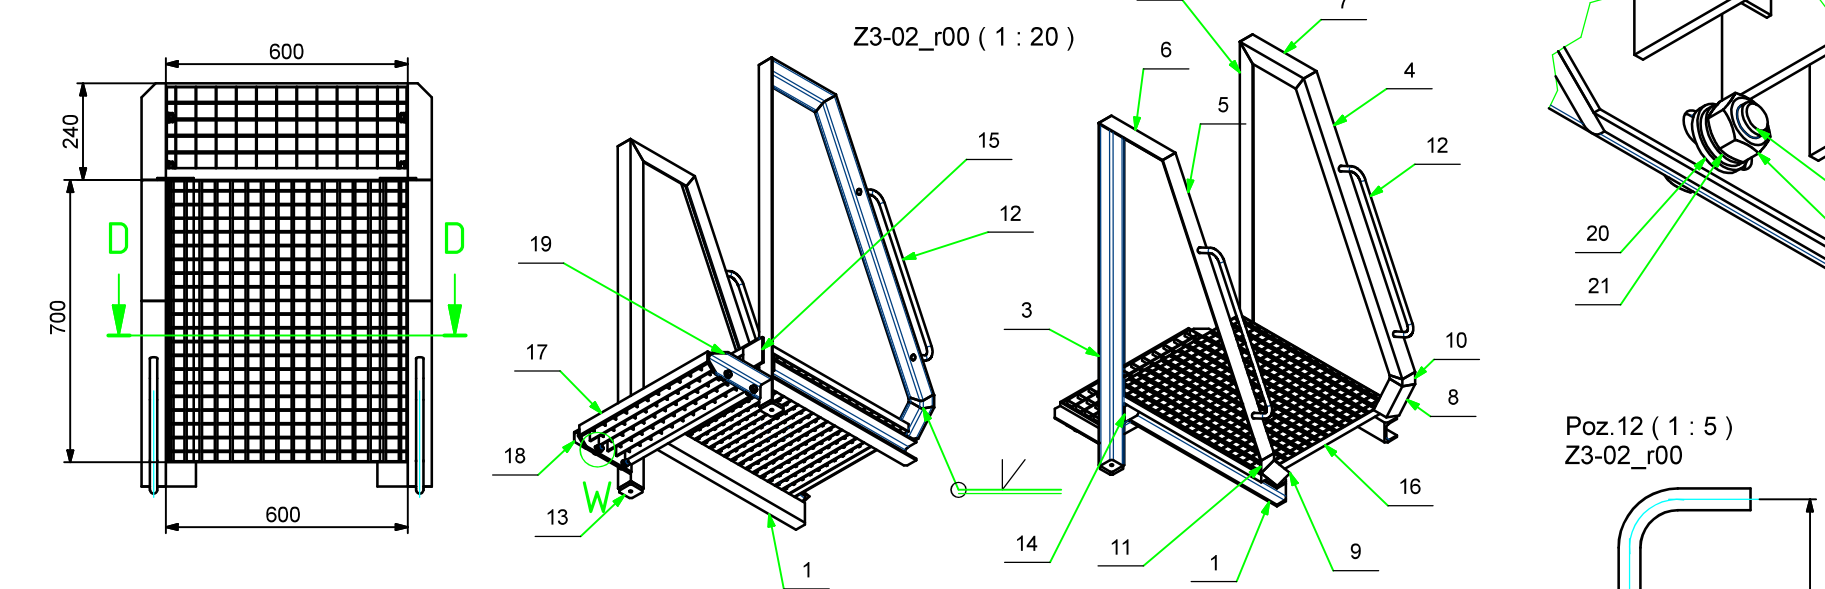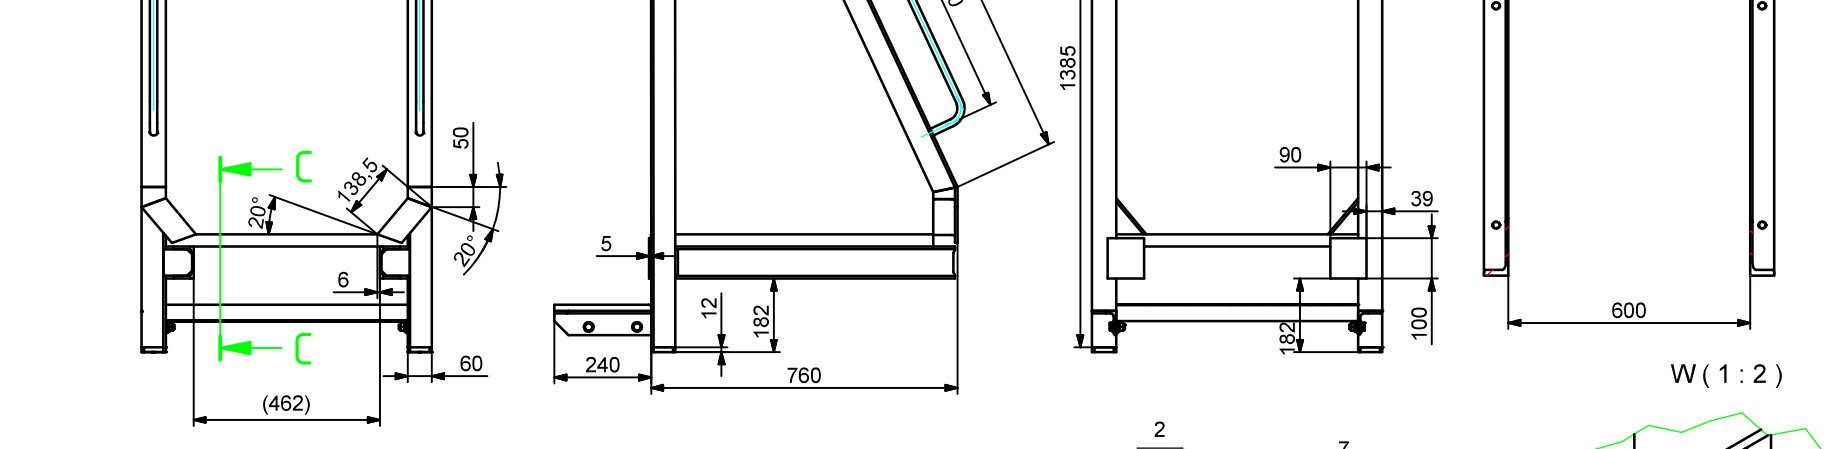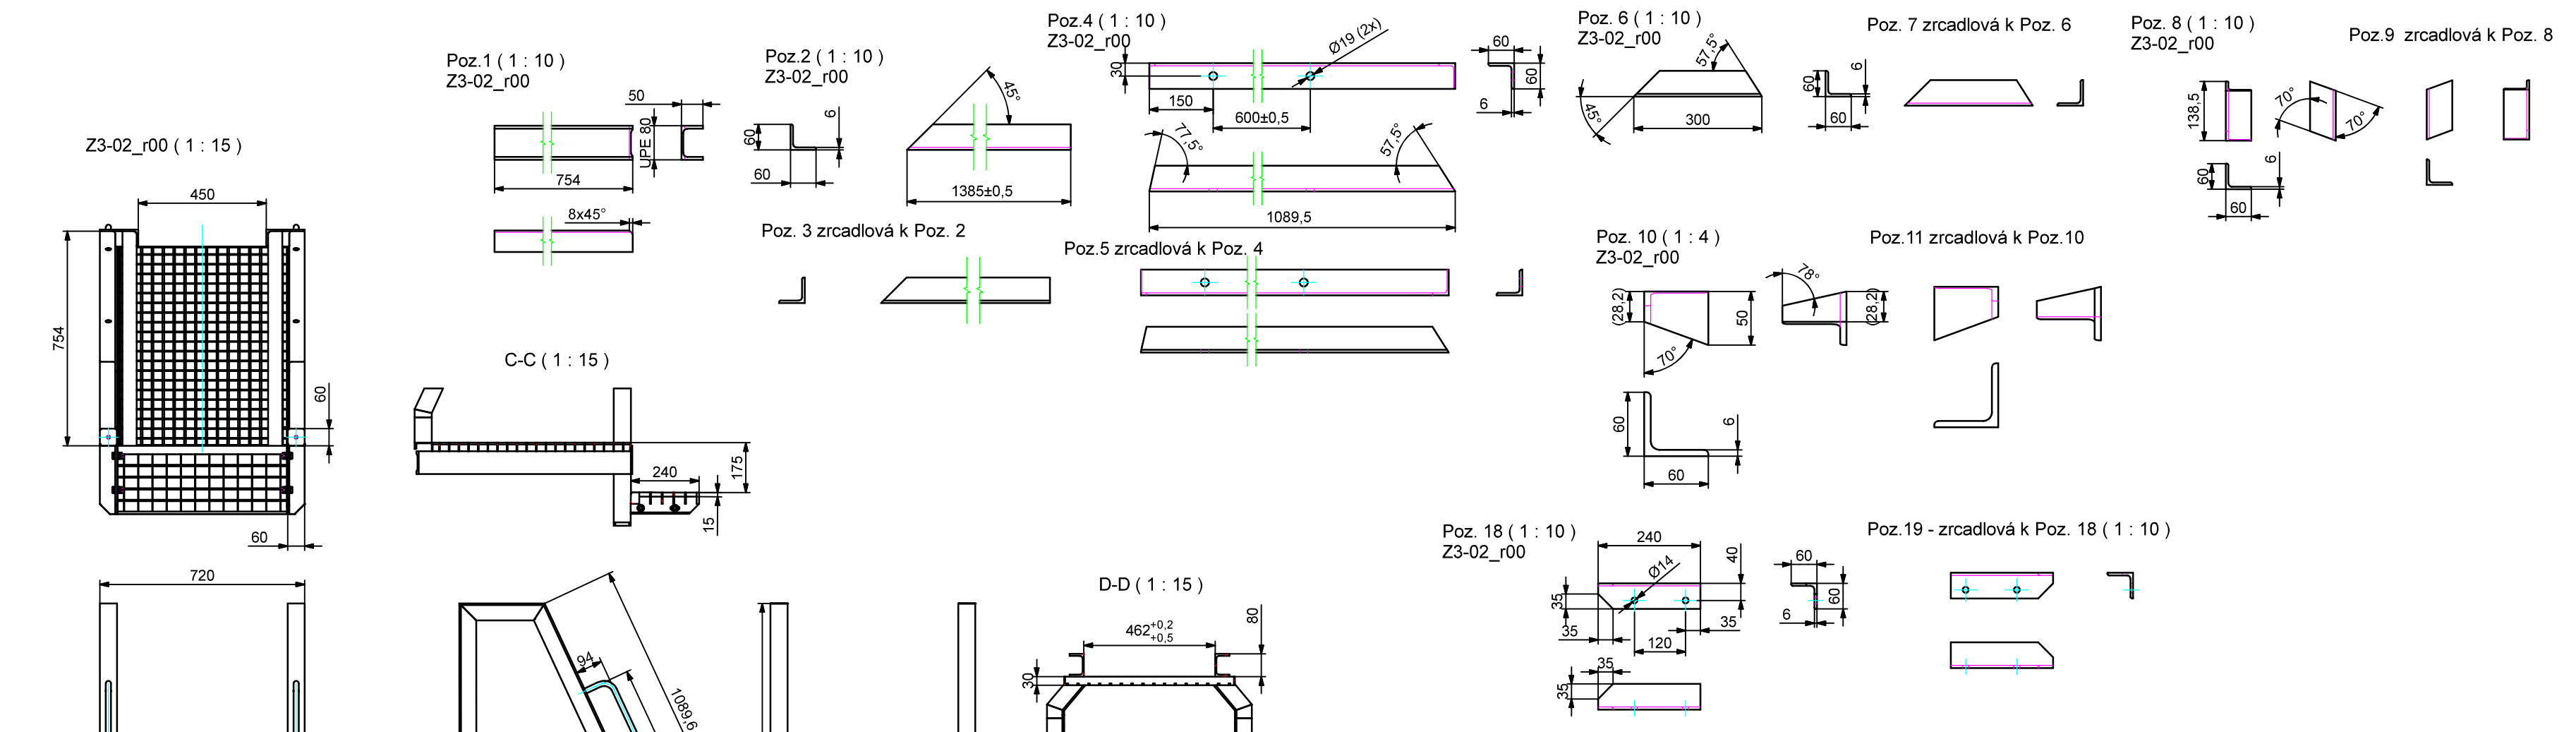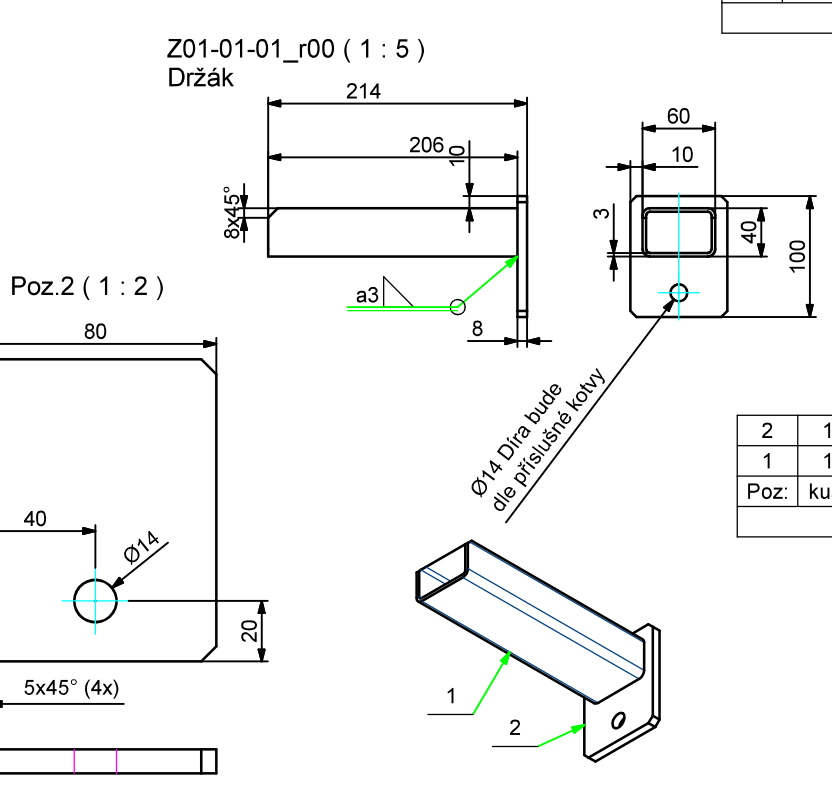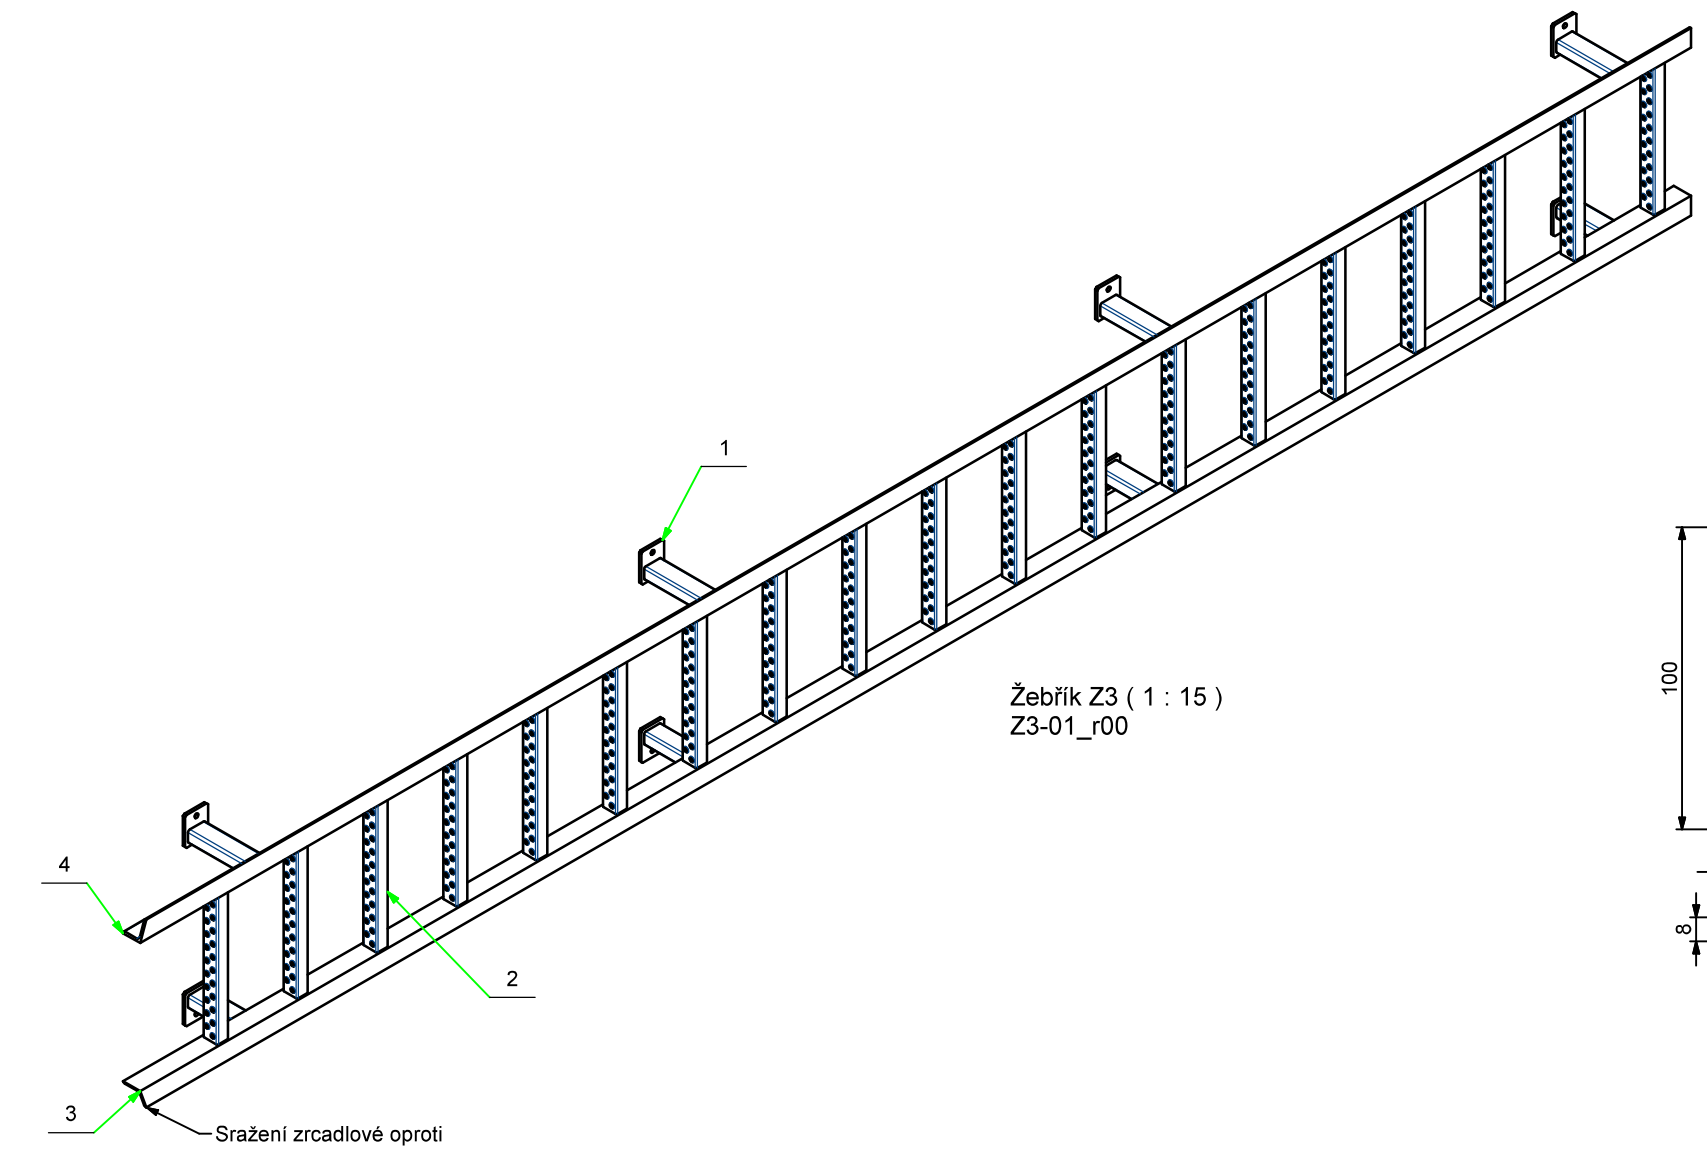

D			
C			
B			
A			
INDEX REVIZE	POPIS REVIZE	DATUM	JMÉNO
NÁZEV AKCE	TR 110/22 kV Brno-sever (Kláškov)	C STAVBY: 00102002130	
STAVEBNÍK	EGD, a.s., LIDICKÁ 1873/36, 602 00 BRNO	C. OBJ.: 4501221360	
STATUS/STUPEŇ	DOKUMENTACE PRO PROVEDENÍ STAVBY (DPS)		
ČÁST	0.11 - ARCHITEKTONICKO-STAVEBNÍ ŘEŠENÍ		
ZHOD. DOKUMENTACE	Union Grid s.r.o., Václavské náměstí 846/1, 110 00 Praha 1		
KONTAKTNÍ OSOBA	Karel Klein, K.Klein@uniongrid.cz, tel.-420 702 220 963		
ARCHIVNÍ ČÍSLO			
ZHOD. DOKUMENTACE	PROJEKT STAVBY s.r.o., Antonínův Důl 106, Jihlava, 58601		
KONTAKTNÍ OSOBA	Ing. Aleš Sedláček, info@projekt-stavby.cz, tel.-777 871406		
ARCHIVNÍ ČÍSLO			
ZOD. PROJEKTANT	Ing. Aleš Sedláček	DATUM: 01-2022	
VYPRACOVAL	Ing. Aleš Sedláček	ČÍSLO VÝK/DOK: D.1.1 b) - 58	
KONTROLOVAL	Michal Kahoun		
MÍSTO STAVBY	TR 110/22 kV Brno-sever, Kláškov, BNS	KÓD LOKALITY: BNS	
SDOPS	SO 30 - TECHNOLOGICKÉ BUDOVOY	MĚŘÍTKO: M 1:25	
MAJETKOVÁ TRÍDA	CZD00015	FORMÁT: 15x44	
DRUH DOKUMENTU	KONSTRUKČNÍ VÝKRES	LIST/CELKEM: 1/1	
NÁZEV DOKUMENTU	ŽEBŘÍKY	ARCHIVNÍ ČÍSLO EGD:	
	Z3		