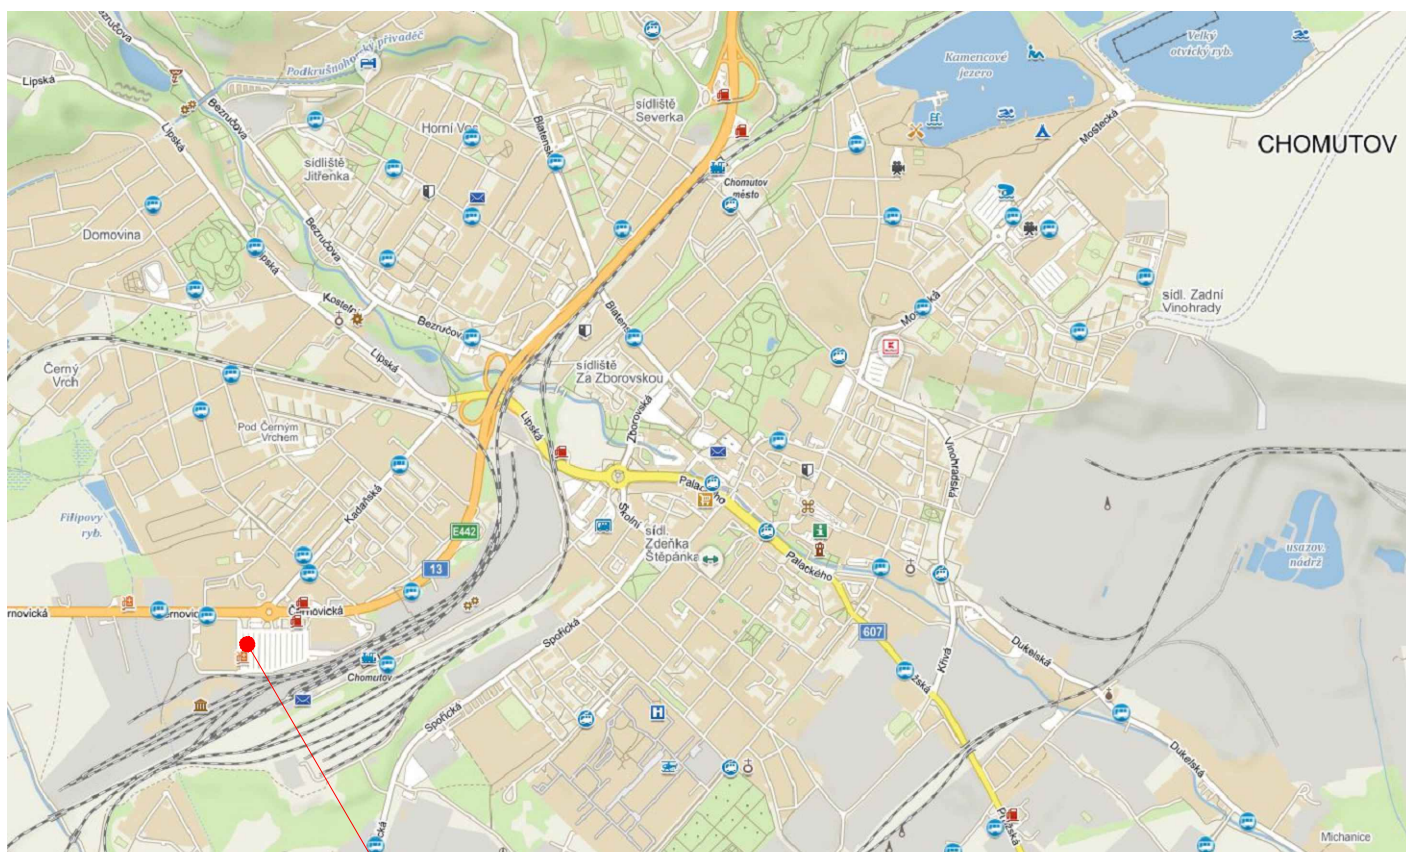

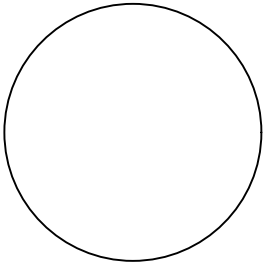


SITUAČNÍ VÝKRES ŠIRŠÍCH VZTAHŮ



STAVEBNÍ ZÁMĚR



DOKUMENTACE PRO ÚZEMNÍ SOUHLAS		Bc. T. Ličeník	Bc. T. Ličeník	J. Ocásek	05/2022	00
POPIS / DESCRIPTION:		ZPRACOVAL/PREPARED BY:	KONTROLOVAL/CHECKED BY:	SCHVÁLIL/APPROVED BY:	DATUM/DATE:	REV.
						
INVESTOR / OWNER: E.ON ČESKÁ REPUBLIKA, s.r.o.		JEDNOTKA / UNIT: C. SITUAČNÍ VÝKRESY			POŘ.Č. / SER. No: 01	
					A4: 1	
OBCHODNÍ PŘÍPAD-STAVBA / JOB: VÝSTAVBA DOBÍJECÍ STANICE E.ON GLOBUS CHOMUTOV		NÁZEV VÝKRESU / DOCUMENT NAME: SITUAČNÍ VÝKRES ŠIRŠÍCH VZTAHŮ			VÝTISK Č. / COPY No:	
PROJEKTOVÁ DOKUMENTACE / DOCUMENTATION STAGE: PRO ÚZEMNÍ SOUHLAS		MĚŘITKO / SCALE: -		KÓDOVÉ ZNAČENÍ VÝKRESU / DOCUMENT No:		REV.
				9707 6718 408 3 10 2 01		00
TENTO DOKUMENT MÁ POVAHU OBCHODNÍHO TAJEMSTVÍ / THIS DOCUMENT IS TREATED AS TRADE SECRET						