


PŮDORYS, M 1:100

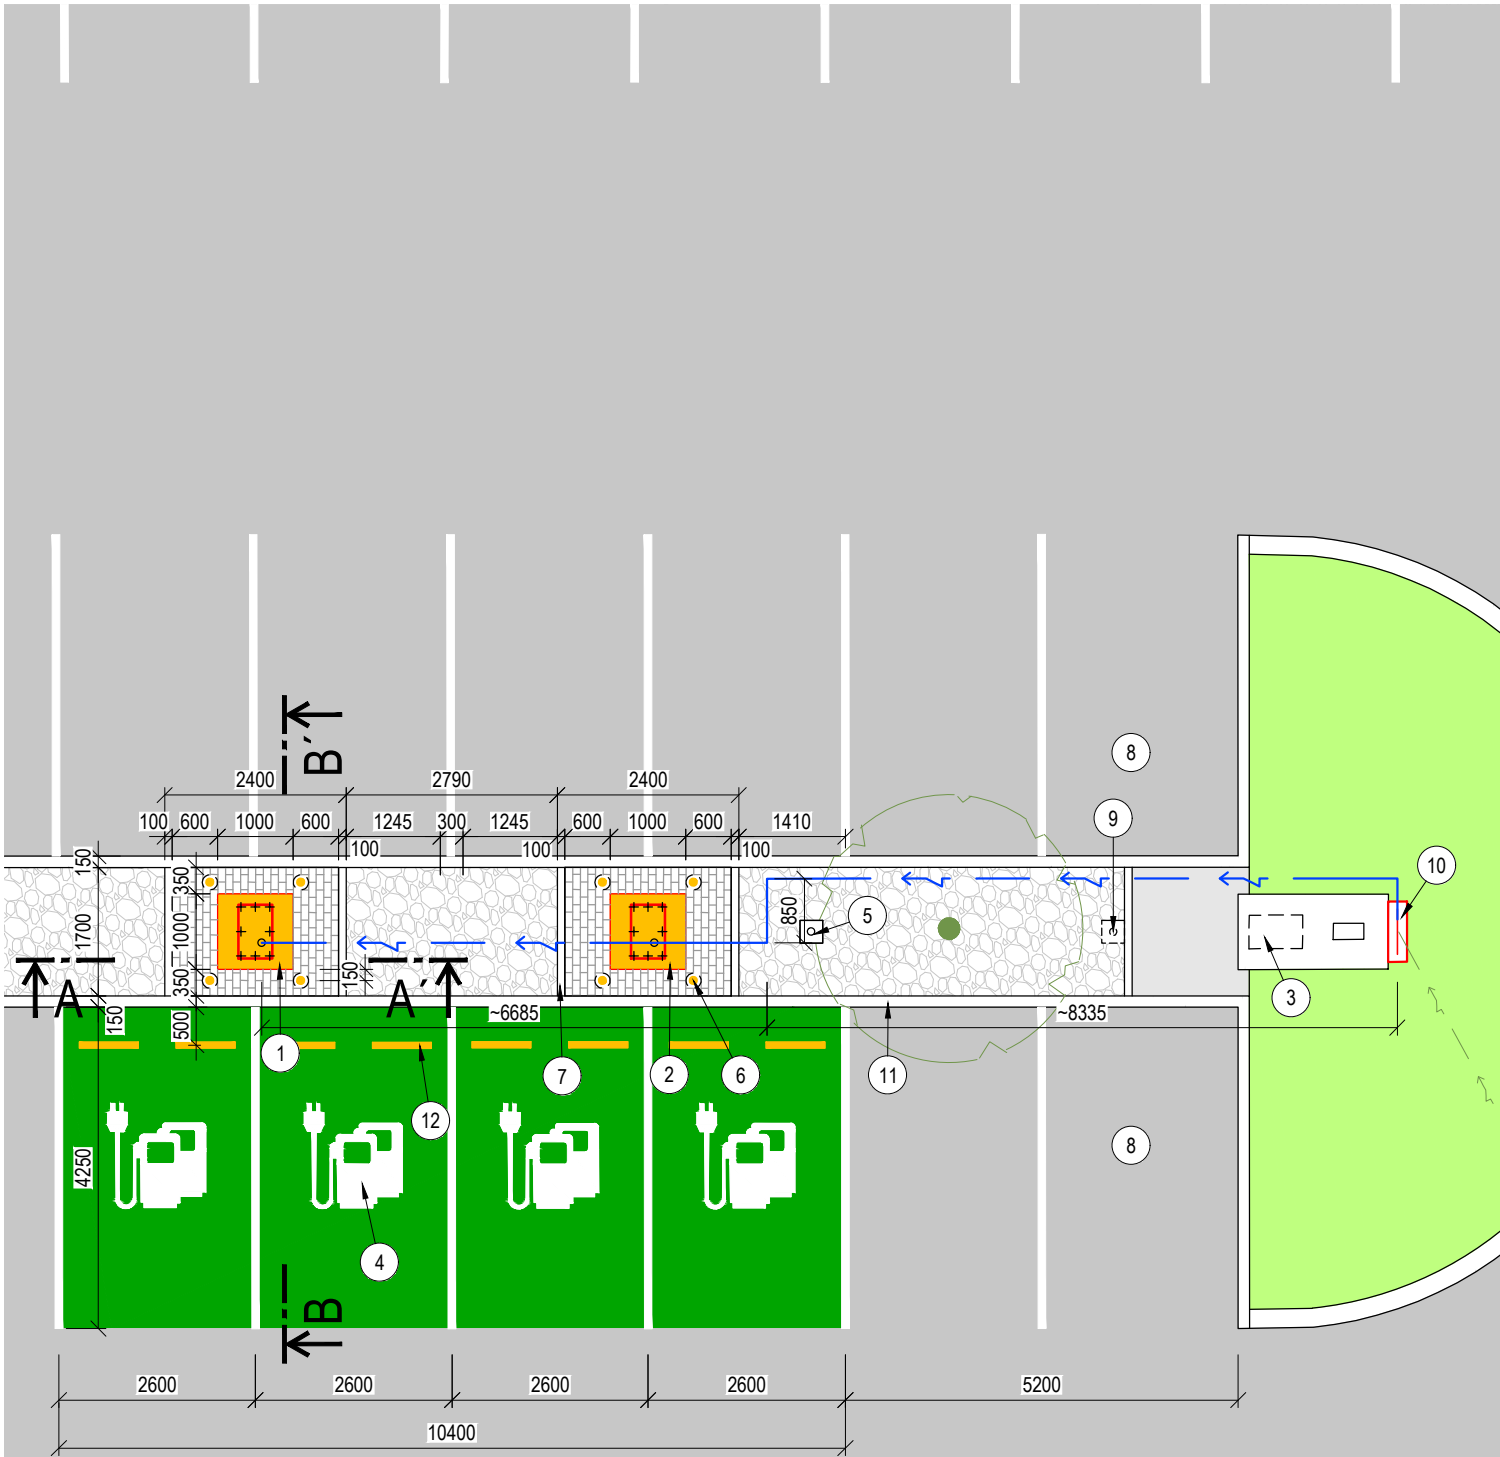


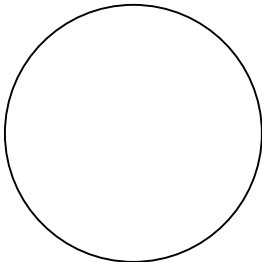
LEGENDA MATERIÁLŮ

|  |   |  |  |
|--|---|--|--|
|  | STÁVAJÍCÍ ZPEVNĚNÁ PLOCHA POJÍZDNÁ - ASFALTOVÁ PLOCHA |  | STÁVAJÍCÍ ZPEVNĚNÁ PLOCHA POCHOZÍ - BETONOVÁ ZÁMKOVÁ DLAŽBA  |
|  | STÁVAJÍCÍ ZATRAVNĚNÉ PLOCHY                           |  | NAVRŽENÁ ZPEVNĚNÁ PLOCHA - BETONOVÁ DLAŽBA POCHOZÍ TL. 40 mm |
|  | STÁVAJÍCÍ NEZPEVNĚNÁ PLOCHA - KAČÍREK                 |  |  |

POZNÁMKA

- 1 ZÁKLAD 1x1 m Z BET C25/30 SE ZKOSENÝMI ROHY PRO NOVOU DOBÍJECÍ STANICI
- 2 ZÁKLAD 1x1 m Z BET C25/30 SE ZKOSENÝMI ROHY PRO STÁVAJÍCÍ DOBÍJECÍ STANICI
- 3 PŮVODNÍ UMÍSTĚNÍ STÁVAJÍCÍ DOBÍJECÍ STANICE
- 4 VODOROVNÉ DOPRAVNÍ ZNAČENÍ - VIZ. VÝKRES „DOPRAVNÍ ZNAČENÍ“
- 5 SVISLÉ DOPRAVNÍ ZNAČENÍ - VIZ. VÝKRES „DOPRAVNÍ ZNAČENÍ“
- 6 OCHRANNÝ SLOUPEK Ø76 mm, VÝŠKA SLOUPKU 800 mm
- 7 BETONOVÝ OBRUBNÍK CHODNÍKOVÝ 10/25 ULOŽENÝ DO BETONOVÉHO LOŽE S BOČNÍ PODPĚROU C12/15
- 8 DEMONTÁŽ STÁVAJÍCÍCH CARSTOPŮ NA PŮVODNÍCH MÍSTECH PRO DOBÍJENÍ (4 KS) A ODSTRANĚNÍ STÁVAJÍCÍHO DOPRAVNÍHO VODOROVNÉHO ZNAČENÍ
- 9 DEMONTÁŽ STÁVAJÍCÍHO SVISLÉHO DOPRAVNÍHO ZNAČENÍ
- 10 NAHRAZENÍ STÁVAJÍCÍHO EL. ROZVADĚČE ZA NOVÝ - VHODNÝ PRO OBĚ DOBÍJECÍ STANICE - VIZ ČÁST PD SILNOPROUD
- 11 STÁVAJÍCÍ SILNIČNÍ BETONOVÝ OBRUBNÍK
- 12 CAR STOP - PVC, 780/80/60 mm

0,000 = ~353,40 B.P.V.

|   |  |   |                         |  |                         |            |
|---|--|---|-------------------------|--|-------------------------|------------|
| DOKUMENTACE PRO ÚZEMNÍ SOUHLAS  |  | Bc. T. Ličeník                                | Bc. T. Ličeník          | J. Ocásek  | 05/2022                 | 00         |
| POPIS / DESCRIPTION:  |  | ZPRACOVAL/PREPARED BY:                        | KONTROLOVAL/CHECKED BY: | SCHVÁLIL/APPROVED BY:  | DATUM/DATE:             | REV.       |
| <div><div><div><div>KOVOPROJEKTA</div><div>ENGINEERS &amp; CONTRACTORS</div></div></div><div></div></div> |  |   |                         |  |                         |            |
| INVESTOR / OWNER:<br>E.ON ČESKÁ REPUBLIKA, s.r.o.   |  | JEDNOTKA / UNIT:<br>D. DOKUMENTACE OBJEKTŮ    |                         |  | POŘ.Č. / SER. No:<br>01 |            |
|   |  |   |                         |  | A4:<br>2                |            |
| OBCHODNÍ PŘÍPAD-STAVBA / JOB:<br>VÝSTAVBA DOBÍJECÍ<br>STANICE E.ON GLOBUS<br>CHOMUTOV   |  | NÁZEV VÝKRESU / DOCUMENT NAME:<br><br>PŮDORYS |                         |  | VÝTISK Č. / COPY No:    |            |
| PROJEKTOVÁ DOKUMENTACE / DOCUMENTATION STAGE:<br>PRO ÚZEMNÍ SOUHLAS   |  | MĚŘÍTKO / SCALE:<br>1:100                     |                         | KÓDOVÉ ZNAČENÍ VÝKRESU / DOCUMENT No:<br>9707 6718 408 3 10 2 01 |                         | REV.<br>00 |
| TENTO DOKUMENT MÁ POVAHU OBCHODNÍHO TAJEMSTVÍ / THIS DOCUMENT IS TREATED AS TRADE SECRET  |  |   |                         |  |                         |            |