


KOORDINAČNÍ SITUAČNÍ VÝKRES, M 1:250

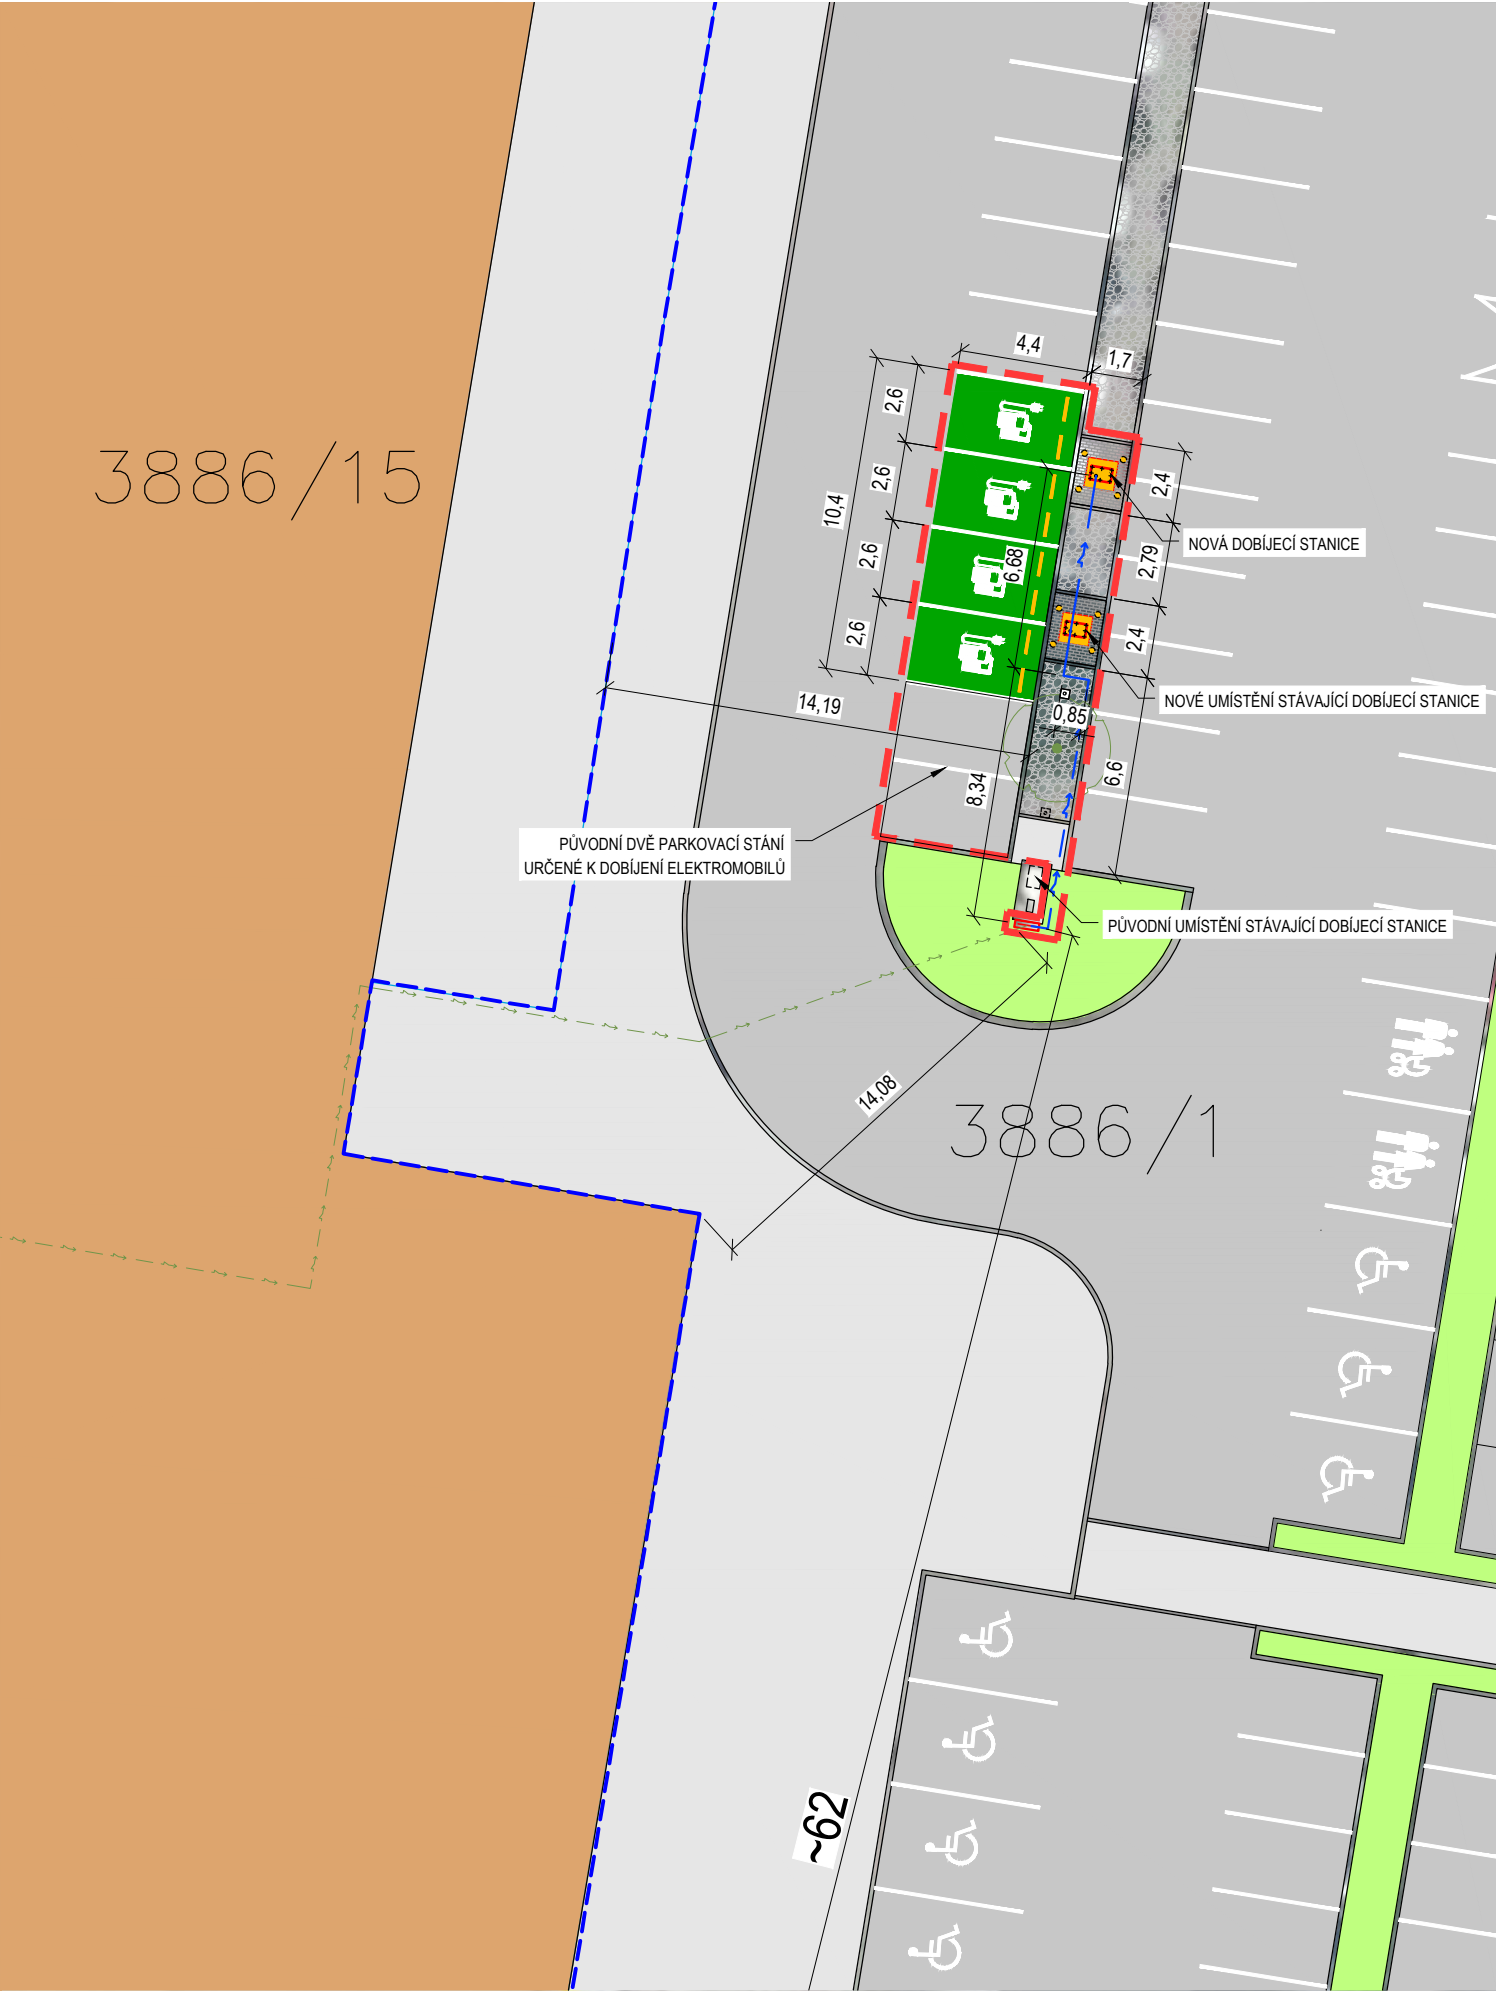

LEGENDA ZNAČEK A PLOCH

- ZÁKLAD 1x1 m Z BET C25/30 SE ZKOSENÝMI ROHY PRO DOBÍJEČÍ STANICI

STÁVAJÍCÍ ELEKTROMĚROVÝ ROZVADĚČ

OKOLNÍ BUDOVY Z KATASTRU NEMOVITOSTÍ

HRANICE PARCEL Z KATASTRU NEMOVITOSTÍ

OHRANIČENÍ PLOCHY DOTČENÉ VÝSTABOU

OHRANIČENÍ STAVEBNÍ PARCELY

PARKOVACÍ STÁNÍ PRO DOBÍJEČÍ STANICI S NÁSTŘÍKEM (SYMBOL Č.406)

CAR STOP - PVC, 780/80/60 mm
- STÁVAJÍCÍ ZPEVNĚNÁ PLOCHA POJÍZDNÁ - ASFALTOVÁ PLOCHA

STÁVAJÍCÍ ZPEVNĚNÁ PLOCHA POCHOZÍ - BETONOVÁ ZÁMKOVÁ DLAŽBA

STÁVAJÍCÍ ZATRAVNĚNÉ PLOCHY

NAVRŽENÁ ZPEVNĚNÁ PLOCHA POCHOZÍ - BETONOVÁ ZÁMKOVÁ DLAŽBA

STÁVAJÍCÍ NEZPEVNĚNÁ PLOCHA - KAČÍREK

STÁVAJÍCÍ STROM

OCHRANNÝ SLOUPEK Ø76 mm, VÝŠKA SLOUPKU 800 mm

LEGENDA STÁVAJÍCÍCH IS

- NN PODZEMNÍ VEDENÍ

LEGENDA NOVÝCH IS

- PROPOJENÍ ELE. ROZVADĚČE S DOBÍJEČÍ STANICÍ - VIZ ČÁST PD SILNOPROUD

0,000 = ~353,40 B.P.V.

DOKUMENTACE PRO ÚZEMNÍ SOUHLAS		Bc. T. Ličeník	Bc. T. Ličeník	J. Ocásek	05/2022	00
POPIS / DESCRIPTION:		ZPRACOVAL/PREPARED BY:	KONTROLOVAL/CHECKED BY:	SCHVÁLIL/APPROVED BY:	DATUM/DATE:	REV.
<div><div><div><div></div><div></div></div><div><div></div><div></div></div></div><div><div></div><div></div></div><div><div></div><div></div></div></div> <div>KOVOPROJEKTAENGINEERS & CONTRACTORS</div> <div></div>						
INVESTOR / OWNER: E.ON ČESKÁ REPUBLIKA, s.r.o.		JEDNOTKA / UNIT: C. SITUAČNÍ VÝKRESY			POŘ.Č. / SER. No: 02	
					A4: 2	
OBCHODNÍ PŘÍPAD-STAVBA / JOB: VÝSTAVBA DOBÍJECÍ STANICE E.ON GLOBUS CHOMUTOV		NÁZEV VÝKRESU / DOCUMENT NAME: KOORDINAČNÍ SITUAČNÍ VÝKRES			VÝTISK Č. / COPY No:	
PROJEKTOVÁ DOKUMENTACE / DOCUMENTATION STAGE: PRO ÚZEMNÍ SOUHLAS		MĚŘÍTKO / SCALE: 1:250	KÓDOVÉ ZNAČENÍ VÝKRESU / DOCUMENT No: 9707 6718 408 3 10 2 02			REV. 00
TENTO DOKUMENT MÁ POVAHU OBCHODNÍHO TAJEMSTVÍ / THIS DOCUMENT IS TREATED AS TRADE SECRET						