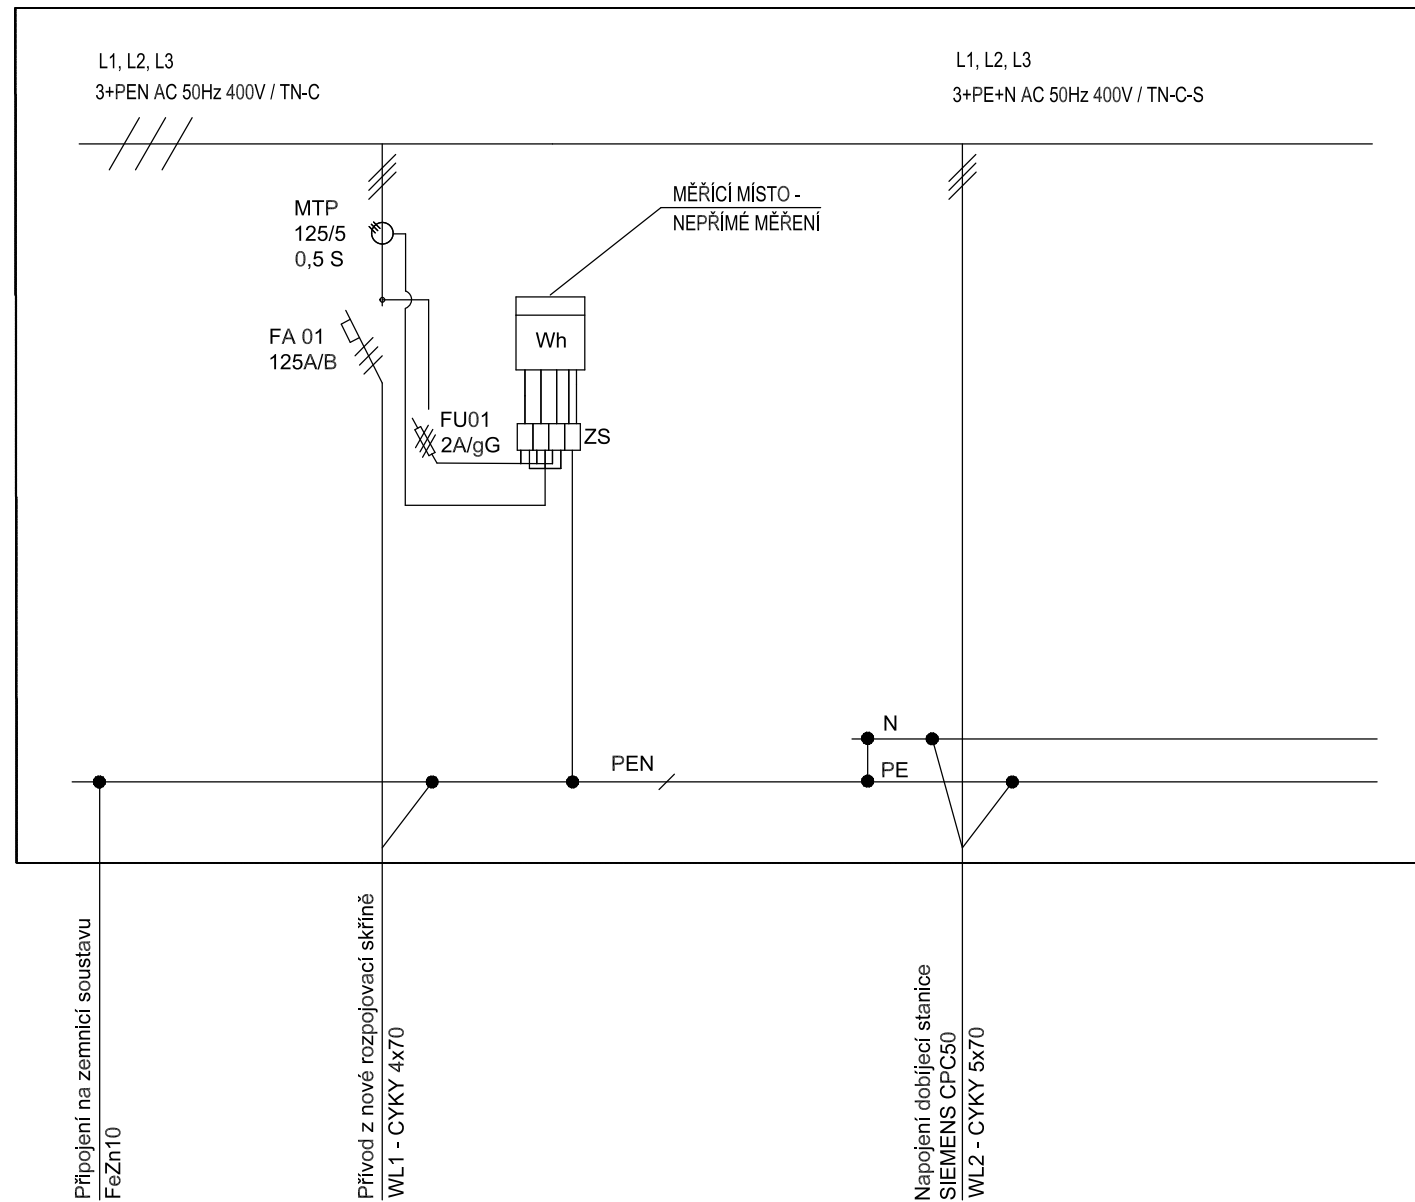

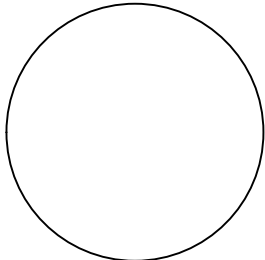


SCHÉMA ROZVADĚČE RE



Ochrana před úrazem el. proudem dle ČSN 33 2000-4-41 ed.3.
Provedení elektroměrového rozvaděče dle podmínek ČEZ Distribuce.
Jistič bude proveden jako nastavitelný, jmenovitý proud 3x160 A/B, nastavený na hodnotu 3x125 A/B.

DOKUMENTACE PRO ÚZEMNÍ SOUHLAS		Ing. M. Vrtal	Ing. T. Novotný	J. Ocásek	03/2022	00
POPIS / DESCRIPTION:		ZPRACOVAL/PREPARED BY:	KONTROLOVAL/CHECKED BY:	SCHVÁLIL/APPROVED BY:	DATUM/DATE:	REV.
<div><div> KOVOPROJEKTA ENGINEERS & CONTRACTORS</div><div></div></div>						
INVESTOR / OWNER:		JEDNOTKA / UNIT:			POŘ.Č. / SER. No:	
E.ON ČESKÁ REPUBLIKA, s.r.o.		D.1.3 SILNOPROUD			02	
					A4:	
					2	
OBCHODNÍ PŘÍPAD-STAVBA / JOB:		NÁZEV VÝKRESU / DOCUMENT NAME:			VÝTISK Č. / COPY No:	
VÝSTAVBA DOBÍJEČÍ STANICE E.ON PENNY CHOMUTOV		SCHÉMA ROZVADĚČE RE				
PROJEKTOVÁ DOKUMENTACE / DOCUMENTATION STAGE:		MĚŘÍTKO / SCALE:	KÓDOVÉ ZNAČENÍ VÝKRESU / DOCUMENT No:			REV.
PRO ÚZEMNÍ SOUHLAS		-	9707 6718 405 3 07 2 05			00
TENTO DOKUMENT MÁ POVAHU OBCHODNÍHO TAJEMSTVÍ / THIS DOCUMENT IS TREATED AS TRADE SECRET						