
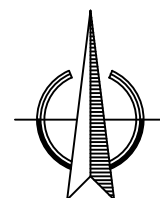
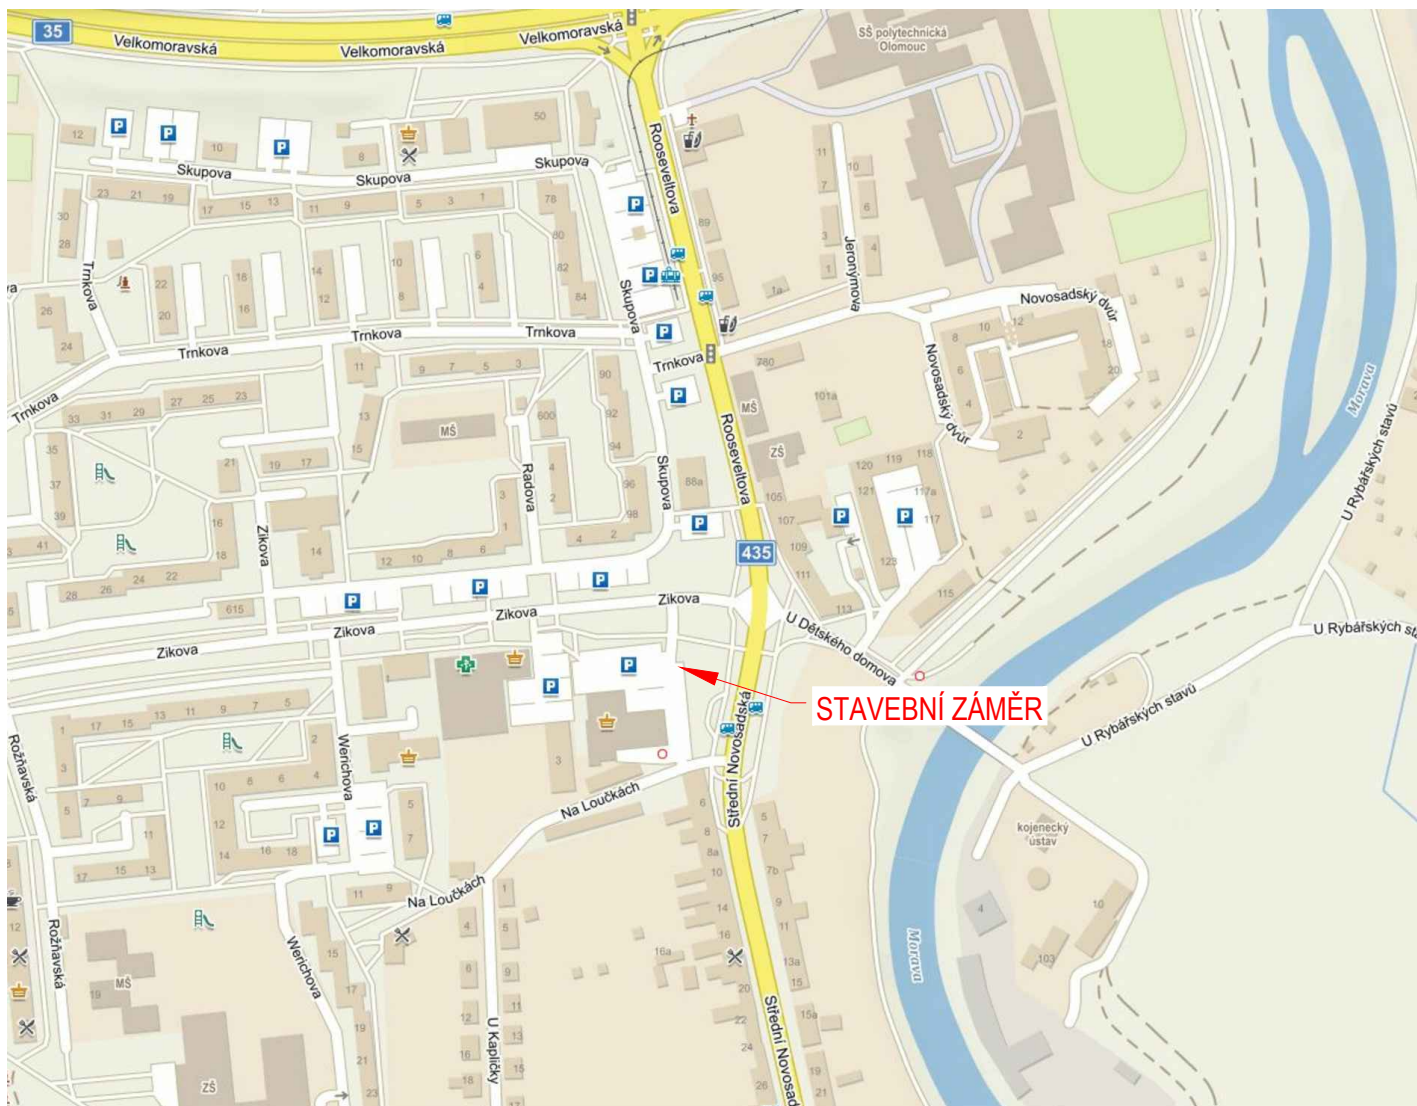


SITUAČNÍ VÝKRES ŠIRŠÍCH VZTAHŮ

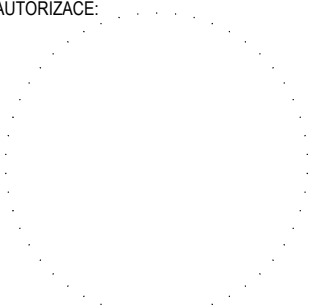

0,000 = ~208,6 B.P.V.

GENERÁLNÍ PROJEKTANT: PRO INGVEST S.R.O. VINAŘSKÁ 470/5c 603 00 BRNO INFO@PROINGVEST.CZ				PROJEKTANT DÍLČÍ ČÁSTI: PRO INGVEST S.R.O. VINAŘSKÁ 470/5c 603 00 BRNO INFO@PROINGVEST.CZ		AUTORIZACE: 	
ARCHITEKT:		VYPRACOVAL:		ING. ANNA ORAVCOVÁ			
HIP: ING. TOMÁŠ SURÝ		KRESLIL:		ING. ANNA ORAVCOVÁ			
ZODP. PROJEKTANT: ING. TOMÁŠ SURÝ		KONTROLOVAL:		ING. TOMÁŠ ČERVINKA			
INVESTOR: E.ON ČESKÁ REPUBLIKA, S.R.O., F.A. GERSTNERA 2151/6, 370 01 ČESKÉ BUDĚJOVICE 7, IČ: 257 33 591							
MÍSTO STAVBY: ROOSEVELTOVA 520/100, 779 00 OLOMOUC - NOVÉ SADY, K.Ú. NOVÉ SADY U OLOMOUCE; P.Č. 51/5							
NÁZEV STAVBY: <div>DOBÍJECÍ STANICE – OLOMOUC, PENNY</div>						ČÍSLO PARÉ:	
STAVEBNÍ OBJEKT: ČÁST DOKUMENTACE: C. SITUAČNÍ VÝKRESY						ČÍSLO ZAKÁZKY: 139_20	
						STUPEŇ PD: ÚS	
						DATUM: 04/2022	
						MĚŘITKO:	
OBSAH PŘÍLOHY: <div>SITUAČNÍ VÝKRES ŠIRŠÍCH VZTAHŮ</div>						ČÍSLO PŘÍLOHY: C.1	
VEŠKERÁ PRÁVA VYHRAZENA. TENTO VÝKRES JE DUŠEVNÍM VLASTNICTVÍM FIRMY PRO INGVEST S.R.O.							