


ŘEZ B-B', M 1:20

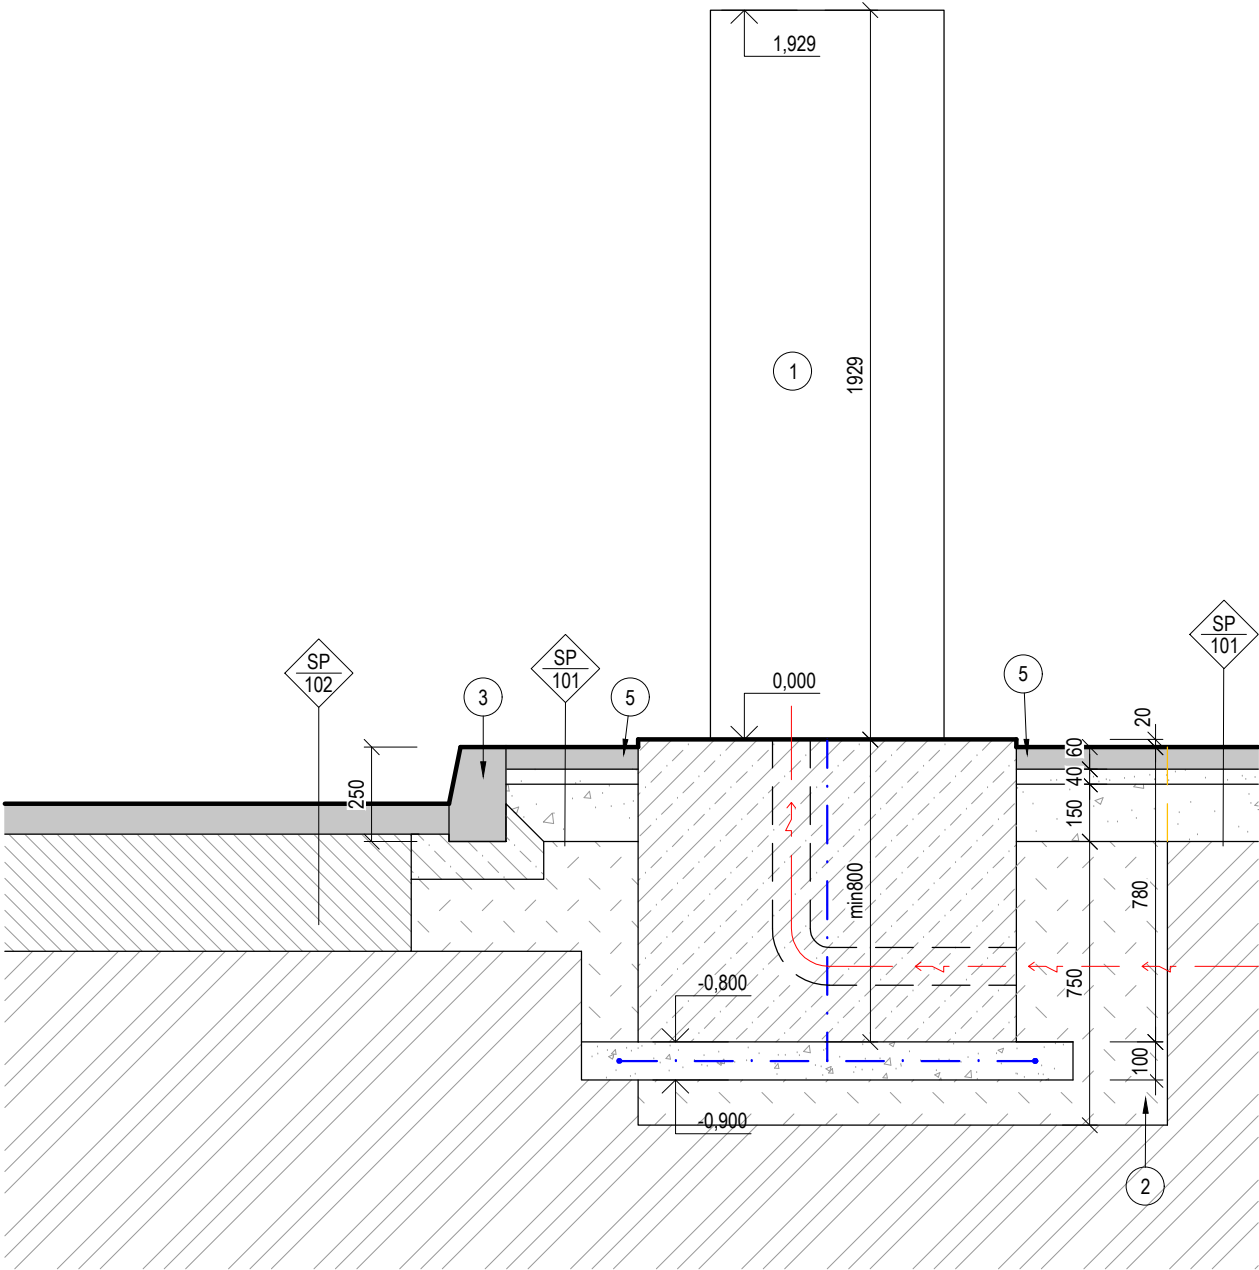

LEGENDA MATERIÁLŮ

	BETON PROSTÝ - C25/30		ZEMINA NASYPANÁ - ZHUTNĚNÁ
	ŠTĚRKODRŤ FR. 16/32		PREFABRIKOVANÉ BETONOVÉ KONSTRUKCE
	LOŽE Z KAMENIVA FR. 4/8		ZEMINA PŮVODNÍ
	NAPOJENÍ DOBÍJECÍ STANICE Z ROZVODNY		STÁVAJÍCÍ VRSTVY ZPEVNĚNÉ PLOCHY POJÍZDNÉ
	ZEMNĚNÍ - ZEMNÍ PÁSEK FeZn 30x4 VČ. SVOREK		BOURANÉ KONSTRUKCE (STÁVAJÍCÍ BETONOVÝ ZÁKLAD)

SKLADBY KONSTRUKCÍ:

	-	BETONOVÁ ZÁMKOVÁ DLAŽBA POCHOZÍ (TVAR "H", ČERVENÁ)	60 mm
	-	LOŽE Z KAMENIVA FR. 4/8	40 mm
	-	ŠTĚRKODRŤ FR. 16/32	150 mm
	-	STÁVAJÍCÍ SKLADBA - BETONOVÁ ZÁMKOVÁ DLAŽBA POJÍZDNÁ	

POZNÁMKA

- 1

DOBÍJECÍ STANICE SIEMENS CPC50
- 2

STÁVAJÍCÍ BETONOVÝ ZÁKLAD O ROZMĚRU 1,25 x 1,25 m (HLOUBKA NEZNÁMÁ, PŘEDPOKLAD 1 m) ODSTRANIT A ZAPRAVIT DLE SKLADBY STÁVAJÍCÍ POCHOZÍ PLOCHY (ZÁMKOVÁ DLAŽBA - TVAR "H", ČERVENÁ)
- 3

BETONOVÝ OBRUBNÍK SILNIČNÍ 15/25 ULOŽENÝ DO BETONOVÉHO LOŽE S BOČNÍ OPĚROU C12/15
- 4

STÁVAJÍCÍ BETONOVÝ KVĚTINÁČ (VZDÁLENOST OD DOBÍJECÍ STANICE MIN. 0,6 m)
- 5

ZAPRAVENÍ ZÁMKOVÉ DLAŽBY DLE PŮVODNÍ SKLADBY

GENERALNÍ PROJEKTANT: PRO INGVEST S.R.O. VINAŘSKÁ 470/5c 603 00 BRNO INFO@PROINGVEST.CZ				PROJEKTANT DÍLČÍ ČÁSTI: PRO INGVEST S.R.O. VINAŘSKÁ 470/5c 603 00 BRNO INFO@PROINGVEST.CZ		AUTORIZACE: 	
ARCHITEKT:		VYPRACOVAL:		ING. ANNA ORAVCOVÁ			
HIP: ING. TOMÁŠ SURÝ		KRESLIL:		ING. ANNA ORAVCOVÁ			
ZODP. PROJEKTANT: ING. TOMÁŠ SURÝ		KONTROLOVAL:		ING. TOMÁŠ ČERVINKA			
INVESTOR: E.ON ČESKÁ REPUBLIKA, S.R.O., F.A. GERSTNERA 2151/6, 370 01 ČESKÉ BUDĚJOVICE 7, IČ: 257 33 591							
MÍSTO STAVBY: KAFKOVA 1223/8, 77900 OLOMOUC – NOVÁ ULICE, OC HANÁ, K.Ú. NOVÁ ULICE; P.Č. 913/99, 2353							
NÁZEV STAVBY: <div>DOBÍJECÍ STANICE DC – OLOMOUC, NC HANÁ</div>						ČÍSLO PARÉ:	
STAVEBNÍ OBJEKT: ČÁST DOKUMENTACE: D.1.1. ARCHITEKTONICKÉ A STAVEBNĚ TECHNICKÉ ŘEŠENÍ						ČÍSLO ZAKÁZKY: 139_20	
						STUPEŇ PD: ÚS	
						DATUM: 03/2022	
OBSAH PŘÍLOHY: ŘEZ B-B'						MĚŘÍTKO: 1:20	
						ČÍSLO PŘÍLOHY: D.1.1.3	
VEŠKERÁ PRÁVA VYHRAZENA. TENTO VÝKRES JE DUŠEVNÍM VLASTNICTVÍM FIRMY PRO INGVEST S.R.O.							