





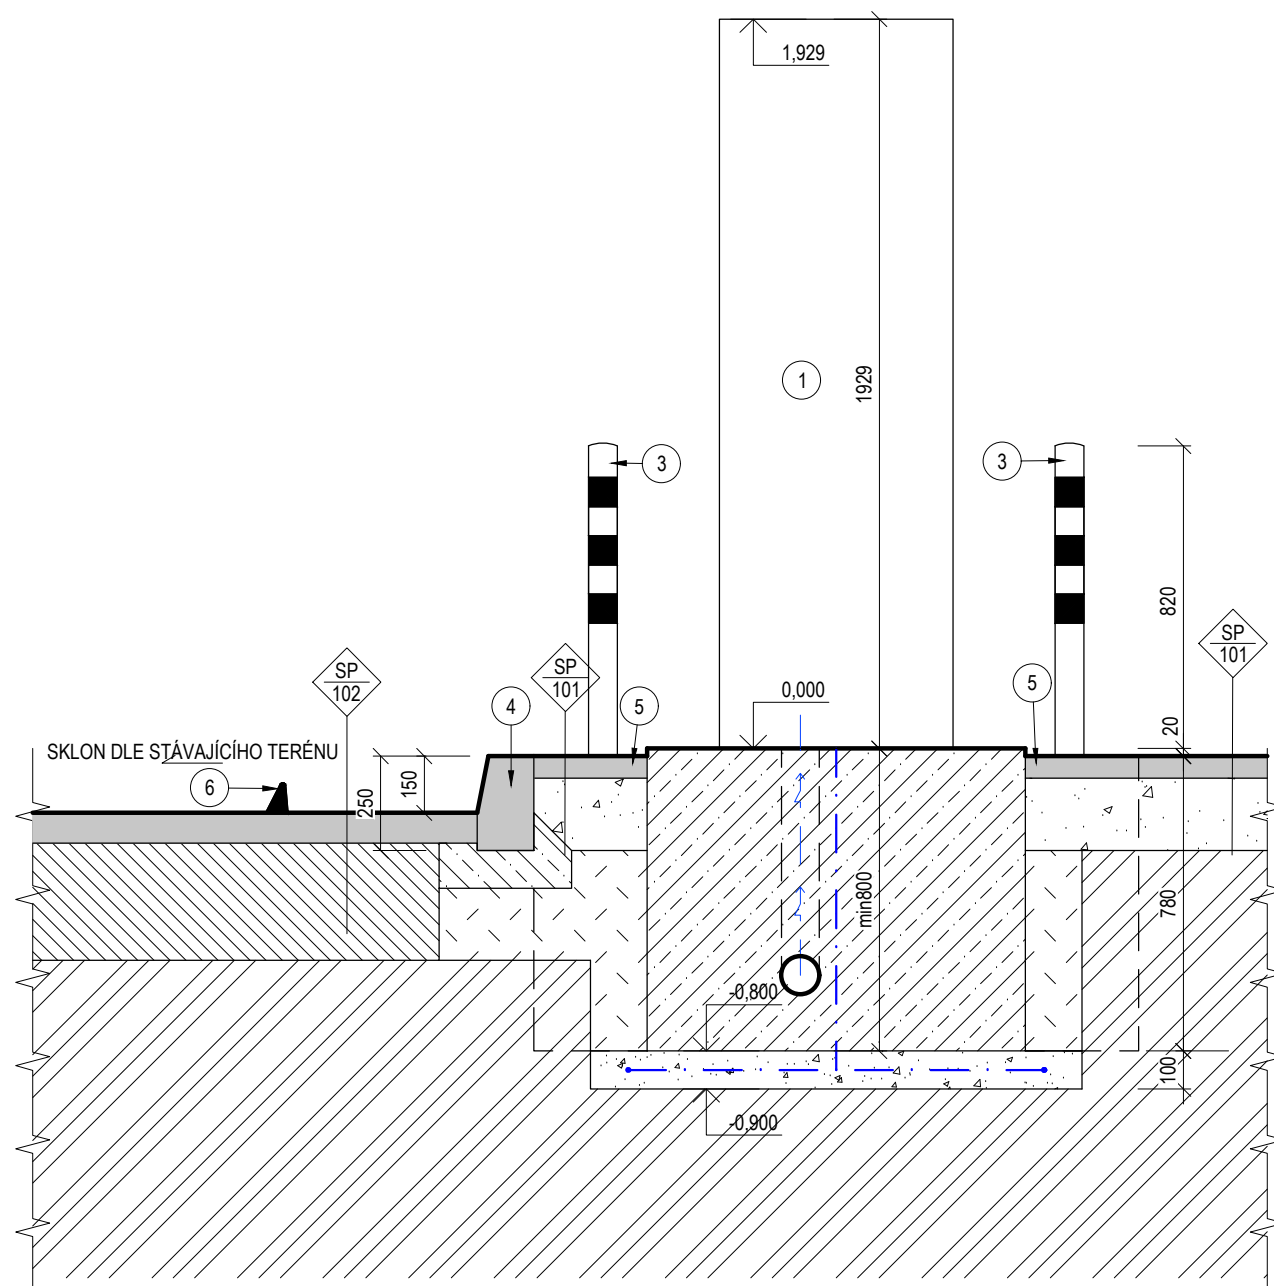


 

 


ŘEZ B-B', M 1:20

 

 LEGENDA MATERIÁLŮ


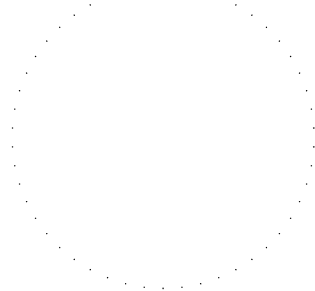
	BETON PROSTÝ - C25/30		ZEMINA NASYPANÁ - ZJUTNĚNÁ
	ŠTĚRKODRŤ		PREFABRIKOVANÉ BETONOVÉ KONSTRUKCE
	PROPOJENÍ DOBÍJECÍ STANICE S ELEKTROMĚROVÝM ROZVADĚČEM		ZEMINA PŮVODNÍ
	PROPOJENÍ PŘÍPOJKOVÉ SKŘÍNĚ S ELEKTROMĚROVÝM ROZVADĚČEM		STÁVAJÍCÍ VRSTVY ZPEVNĚNÉ PLOCHY POJÍZDNÉ
	ZEMNĚNÍ - ZEMNÍ PÁSEK FeZn 30x4 VČ. SVOREK		

SKLADBY KONSTRUKCÍ:

	- STÁVAJÍCÍ SKLADBA - BETONOVÁ ZÁMKOVÁ DLAŽBA (TVAR "KOSTI")
	- STÁVAJÍCÍ SKLADBA - BETONOVÁ ZÁMKOVÁ DLAŽBA PRO DLÁŽDĚNÍ PLOCHY PARKOVIŠTÍ (TVAR "KOSTI")

POZNÁMKA

- 1 DOBÍJECÍ STANICE SIEMENS CPC50
- 2 ELEKTROMĚROVÝ ROZVADĚČ VČ. VYSTROJENÍ A ELEKTROMĚRU; PROSTOR PRO OTEVÍRÁNÍ DVÍŘEK MIN. 800 MM
- 3 OCHRANNÝ SLOUPEK Ø76 mm, VÝŠKA SLOUPKU 800 mm
- 4 BETONOVÝ OBRUBNÍK SILNIČNÍ 15/25 ULOŽENÝ DO BETONOVÉHO LOŽE S BOČNÍ OPĚROU C12/15
- 5 ZAPRAVENÍ ZÁMKOVÉ DLAŽBY DLE PŮVODNÍ SKLADBY
- 6 CARSTOP - PARKOVACÍ DORAZ - D/Š/V: 780/80/60 mm

GENERÁLNÍ PROJEKTANT: PRO INGVEST S.R.O. VINAŘSKÁ 470/5c 603 00 BRNO INFO@PROINGVEST.CZ				PROJEKTANT DÍLČÍ ČÁSTI: PRO INGVEST S.R.O. VINAŘSKÁ 470/5c 603 00 BRNO INFO@PROINGVEST.CZ		AUTORIZACE: 	
ARCHITEKT:		VYPRACOVAL:		ING. ANNA ORAVCOVÁ			
HIP: ING. TOMÁŠ SURÝ		KRESLIL:		ING. ANNA ORAVCOVÁ			
ZODP. PROJEKTANT: ING. TOMÁŠ SURÝ		KONTROLOVAL:		ING. TOMÁŠ ČERVINKA			
INVESTOR: E.ON ČESKÁ REPUBLIKA, S.R.O., F.A. GERSTNERA 2151/6, 370 01 ČESKÉ BUDĚJOVICE 7, IČ: 257 33 591							
MÍSTO STAVBY: SADOVÁ 1364/3, 79001 JESENÍK, K.Ú. JESENÍK; P.Č. 611/23							
NÁZEV STAVBY: <div>NABÍJECÍ STANICE - PENNY JESENÍK</div>				ČÍSLO PARÉ: <div></div>			
STAVEBNÍ OBJEKT: ČÁST DOKUMENTACE: D.1.1. ARCHITEKTONICKÉ A STAVEBNĚ TECHNICKÉ ŘEŠENÍ				ČÍSLO ZAKÁZKY: 139_20			
				STUPEŇ PD: ÚS			
				DATUM: 09/2021			
OBSAH PŘÍLOHY: <div>ŘEZ B-B'</div>				MĚŘÍTKO: 1:20			
				ČÍSLO PŘÍLOHY: D.1.1.3			
VEŠKERÁ PRÁVA VYHRAZENA. TENTO VÝKRES JE DUŠEVNÍM VLASTNICTVÍM FIRMY PRO INGVEST S.R.O.							