



SVISLÉ DOPRAVNÍ ZNAČENÍ

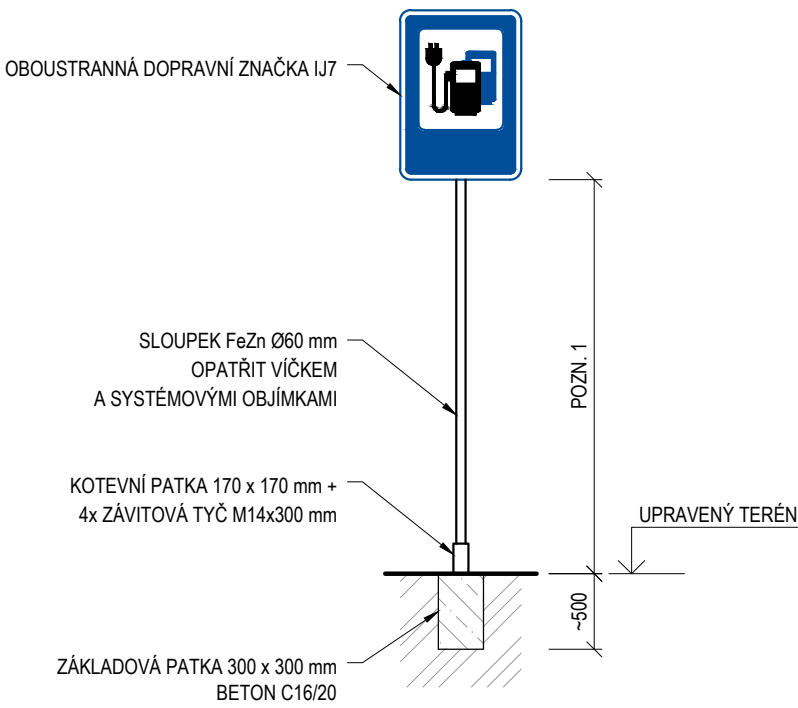

VODOROVNÉ DOPRAVNÍ ZNAČENÍ

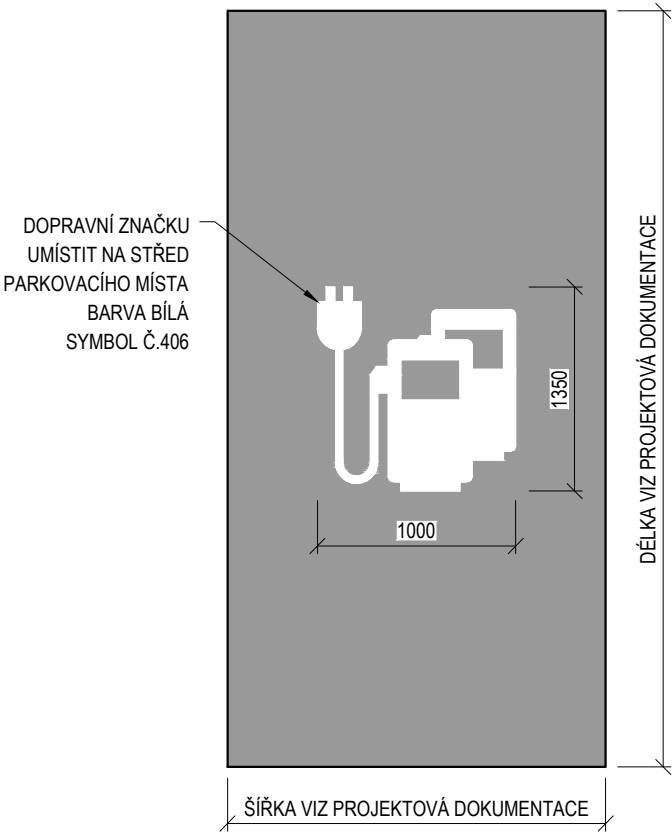

POZNÁMKA

- 1 VÝŠKA V MÍSTĚ ZPEVNĚNÉ POCHOZÍ PLOCHY: 2200 - 2500 mm
VÝŠKA V MÍSTĚ ZELENÉHO PÁSU: 1200 - 2500 mm

GENERÁLNÍ PROJEKTANT: PRO INGVEST S.R.O. VINAŘSKÁ 470/5c 603 00 BRNO INFO@PROINGVEST.CZ				PROJEKTANT DÍLČÍ ČÁSTI: PRO INGVEST S.R.O. VINAŘSKÁ 470/5c 603 00 BRNO INFO@PROINGVEST.CZ		AUTORIZACE: 	
ARCHITEKT:		VYPRACOVAL:		ING. ANNA ORAVCOVÁ			
HIP: ING. TOMÁŠ SURÝ		KRESLIL:		ING. ANNA ORAVCOVÁ			
ZODP. PROJEKTANT: ING. TOMÁŠ SURÝ		KONTRLOVAL:		ING. TOMÁŠ ČERVINKA			
INVESTOR:							
E.ON ČESKÁ REPUBLIKA, S.R.O., F.A. GERSTNERA 2151/6, 370 01 ČESKÉ BUDĚJOVICE 7, IČ: 257 33 591							
MÍSTO STAVBY: KAFKOVA 1223/8, 77900 OLOMOUC – NOVÁ ULICE, OC HANÁ, K.Ú. NOVÁ ULICE; P.Č. 913/99, 2353							
NÁZEV STAVBY: <div>DOBÍJECÍ STANICE DC – OLOMOUC, NC HANÁ</div>						ČÍSLO PARÉ:	
STAVEBNÍ OBJEKT: ČÁST DOKUMENTACE: D.1.1. ARCHITEKTONICKÉ A STAVEBNĚ TECHNICKÉ ŘEŠENÍ						ČÍSLO ZAKÁZKY: 139_20	
						STUPEŇ PD: ÚS	
						DATUM: 03/2022	
OBSAH PŘÍLOHY: DOPRAVNÍ ZNAČENÍ						MĚŘÍTKO: 1:50	
						ČÍSLO PŘÍLOHY: D.1.1.5	
VEŠKERÁ PRÁVA VYHRAZENA. TENTO VÝKRES JE DUŠEVNÍM VLASTNICTVÍM FIRMY PRO INGVEST S.R.O.							