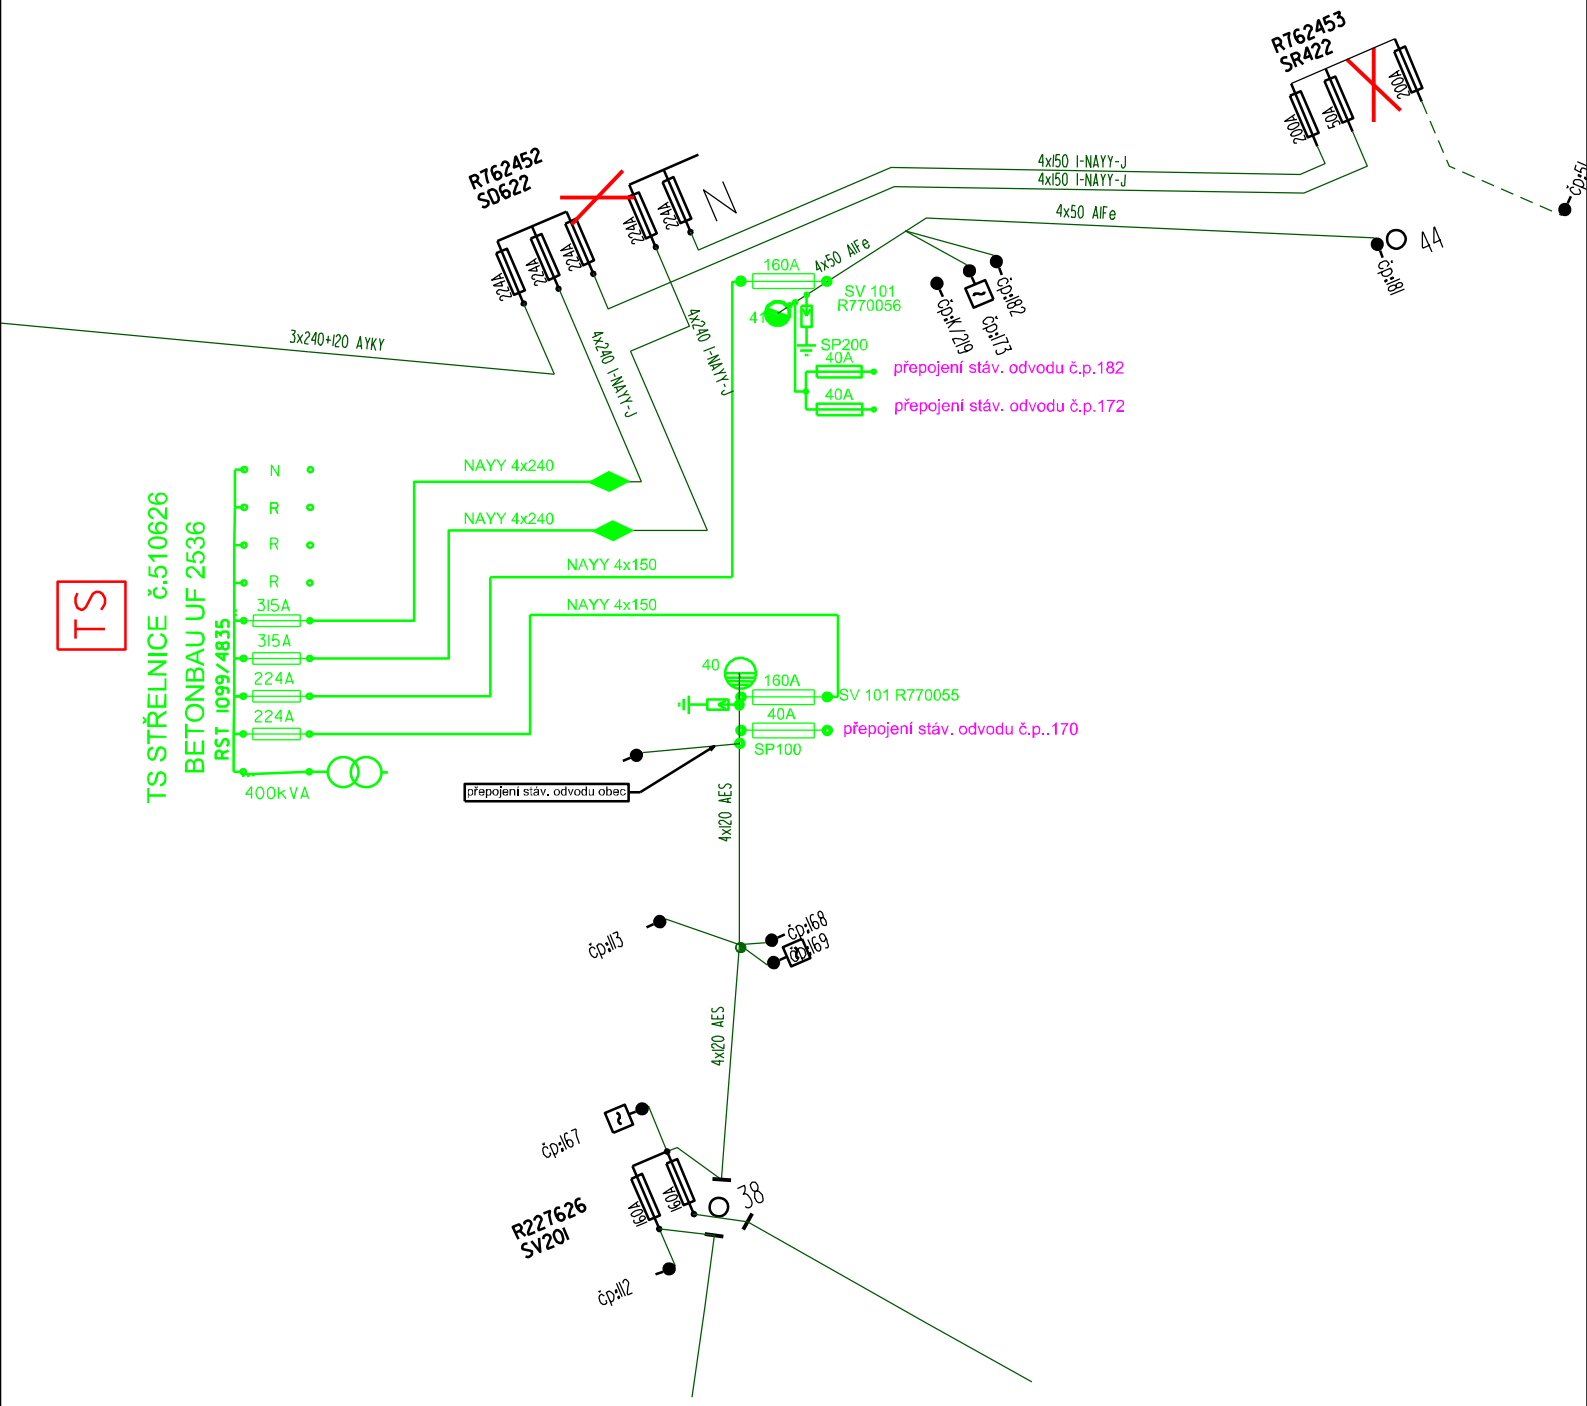

VYPRACOVAL	EMIL SMUTNÝ	ZOD. PROJEKTANT	ING. ZDENĚK VITULA	ELINGCZ projekčně inženýrská společnost
ZHOTOVITEL PD	ELING CZ s.r.o., STŘELNICE 2797/22a, 628 00 BRNO			ZAK. Č.: 015-2020

KRAJ	JIHOMORAVSKÝ	OKRES	HODONÍN	eg·d
KATASTR. ÚZEMÍ	KOZOJÍDKY			
MÍSTO STAVBY	KOZOJÍDKY			
STAVEBNÍK	EG.D, a.s.	LIDICKÁ 1873/36, 602 00 BRNO		Č. STAVBY: 1040017900
NÁZEV STAVBY	OBNOVA VN701 P.B. 17 - P.B. 43			DATUM: 05/2020
				FORMÁT: A4
				STUPEŇ PD: DPS
NÁZEV VÝKRESU	SCHÉMA NN - NOVÝ STAV KOZOJÍDKY			MĚŘÍTKO: / Č. VÝKRESU: D2.10