

- OSAZENÍ PŘÍSTROJÍ :**
- ODF1, 2 - optický rozváděč MFDC (6U) - stávající
  - EZ1 - blok servisních zásuvek - stávající
  - XT/01 - svorkovnice pro zakončení Cu páru od SOK - stávající

**LEGENDA :**


**PROVEDENÍ :**

- SKŘÍŇOVÝ ROZMÉR: 800x2000x600mm
- PŘEDNÍ JEDNOKŘÍDLÉ PROSKLENÉ DVEŘE
- ZADNÍ JEDNOKŘÍDLÉ PLECHOVÉ DVEŘE
- PODSTAVEC 800x100x600mm
- PEVNÝ RAM 19" 42U

**KRYTÍ :** IP41/20  
**NÁTÉR :** RAL 7035  
**PŘÍVODY :** ZDOLA  
**VÝVODY :** DOLŮ  
**VNĚJŠÍ VLVIVY:** AA5  
**OZNAČENÍ ROZVÁDĚČE:** VELKOST PÍSMO 50mm, BARVA PÍSMO ČERNÁ

**NAPĚŤOVÁ SOUSTAVA** 1/N/PE AC 230V 50Hz TN-S  
**OCHRANA PŘE ÚRAZEM ELEKTRICKÝM PROUDEM**  
**OCHRANNÉ OPATŘENÍ** AUTOMATICKÉ ODPOJENÍ OD ZDROJE  
**ZÁKLADNÍ OCHRANA (OCHRANA PŘED NEB. DOTYKEM ŽIVÝCH ČÁSTÍ)**  
**OCHRANA IZOLACÍ ŽIVÝCH ČÁSTÍ**  
**OCHRANA KRYTÍ**  
**OCHRANA PŘI PORUŠE (OCHRANA PŘED NEB. DOTYKEM NEŽIVÝCH**  
**110V DC AUT. ODPOJENÍM OD ZDROJE S HLÍDÁNÍM IZOLAC. STAVU**  
**230V, 50Hz AUTOMATICKÝM ODPOJENÍM OD ZDROJE**

VYPRACOVAL	EMIL SMUTNÝ	ZOD. PROJEKTANT	ING. ZDENĚK VITULA	<div>ELING CZ</div> <div>projekčné   inženýrská spoločnosť</div>	
ZHOTOVITEL PD	ELING CZ s.r.o., STŘELNICE 2797/22a, 628 00 BRNO			ZAK. Č.:	263-2020
KRAJ	JIHOMORAVSKÝ	OKRES	HODONÍN	<div>eg.d</div>	
KATASTR. ÚZEMÍ	H.LHOTA, TASOV, LIPOV, LOUKA U OSTROHU, VELKÁ N.VELIČKOU				
MÍSTO STAVBY	VESELÍ NAD MORAVOU				
STAVEBNÍK	EG.D, a.s. LIDICKÁ 1873/36, 602 00 BRNO			Č. STAVBY: 1040019554	
NÁZEV STAVBY	VN701+OPTIKA,HROZ.LHO.-VELKÁ.N.VELIČKOU			DATUM: 11/2021	
				FORMÁT: 1 x A4	
NÁZEV VÝKRESU	OPTICKÝ ROZVADĚČ AOV01			STUPEŇ PD: DPS	
				MĚŘITKO:	Č. VÝKRESU: D2.6

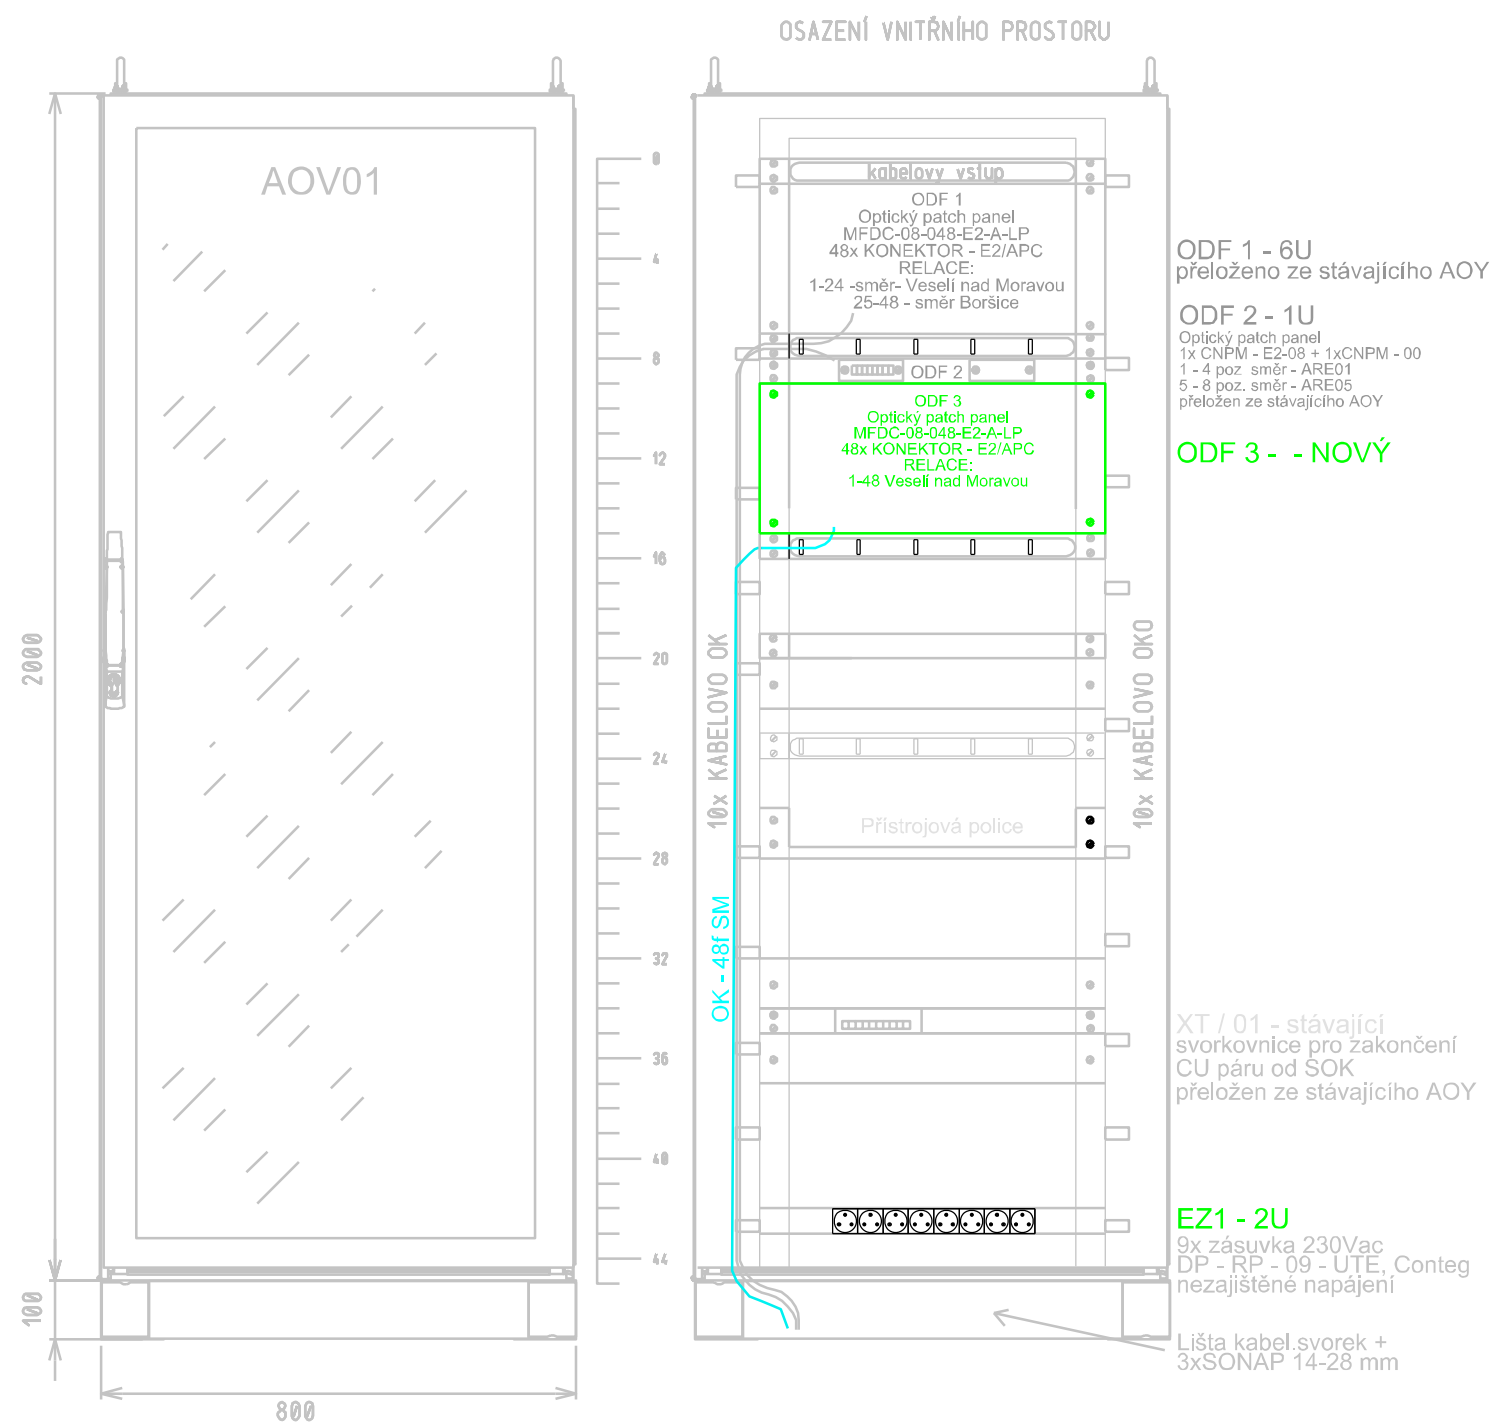

OSAZENÍ PŘÍSTROJÍ :

- ODF1, 2 - optický rozváděč MFDC (6U) - stávající
- EZ1 - blok servisních zásuvek - stávající
- XT/01 - svorkovnice pro zakončení Cu páru od SOK - stávající

LEGENDA :

- PROVEDENÍ :
- SKŘÍŇOVÝ ROZMÉR: 800x2000x600mm
  - PŘEDNÍ JEDNOKŘÍDLÉ PROSKLENÉ DVEŘE
  - ZADNÍ JEDNOKŘÍDLÉ PLECHOVÉ DVEŘE
  - PODSTAVEC 800x100x600mm
  - PEVNÝ RAM 19" 42U
- KRYTÍ : IP41/20
- NÁTÉR : RAL 7035
- PŘÍVODY : ZDOLA
- VÝVODY : DOLŮ
- VNĚJŠÍ VLVIVY: AA5
- OZNAČENÍ ROZVÁDĚČE: VELKOST PÍSMO 50mm, BARVA PÍSMO ČERNÁ

NAPĚŤOVÁ SOUSTAVA 1/N/PE AC 230V 50Hz TN-S

OCHRANA PŘE ÚRAZEM ELEKTRICKÝM PROUDEM

OCHRANNÉ OPATŘENÍ AUTOMATICKÉ ODPOJENÍ OD ZDROJE

ZÁKLADNÍ OCHRANA (OCHRANA PŘED NEB. DOTYKEM ŽIVÝCH ČÁSTÍ)

OCHRANA IZOLACÍ ŽIVÝCH ČÁSTÍ


OCHRANA KRYTÍ

OCHRANA PŘI PORUŠĚ (OCHRANA PŘED NEB. DOTYKEM NEŽIVÝCH

110V DC AUT. ODPOJENÍM OD ZDROJE S HLÍDÁNÍM IZOLAC. STAVU

230V, 50Hz AUTOMATICKÝM ODPOJENÍM OD ZDROJE

VYPRACOVAL	EMIL SMUTNÝ	ZOD. PROJEKTANT	ING. ZDENĚK VITULA	<div>ELING CZ</div> <div>projekčné   Inženýrská společnost</div>	
ZHOTOVITEL PD	ELING CZ s.r.o., STŘELNICE 2797/22a, 628 00 BRNO			ZAK. Č.: 263-2020	
KRAJ	JIHOMORAVSKÝ	OKRES	HODONÍN	<div>eg.d</div>	
KATASTR. ÚZEMÍ	H.LHOTA, TASOV, LIPOV, LOUKA U OSTROHU, VELKÁ N.VELIČKOU				
MÍSTO STAVBY	VESELÍ NAD MORAVOU				
STAVEBNÍK	EG.D, a.s. LIDICKÁ 1873/36, 602 00 BRNO			Č. STAVBY: 1040019554	
NÁZEV STAVBY	VN701+OPTIKA,HROZ.LHO.-VELKÁ.N.VELIČKOU			DATUM: 11/2021	
				FORMÁT: 1 x A4	
				STUPEŇ PD: DPS	
NÁZEV VÝKRESU	OPTICKÝ ROZVADĚČ AOV01			MĚŘÍTKO:	Č. VÝKRESU:

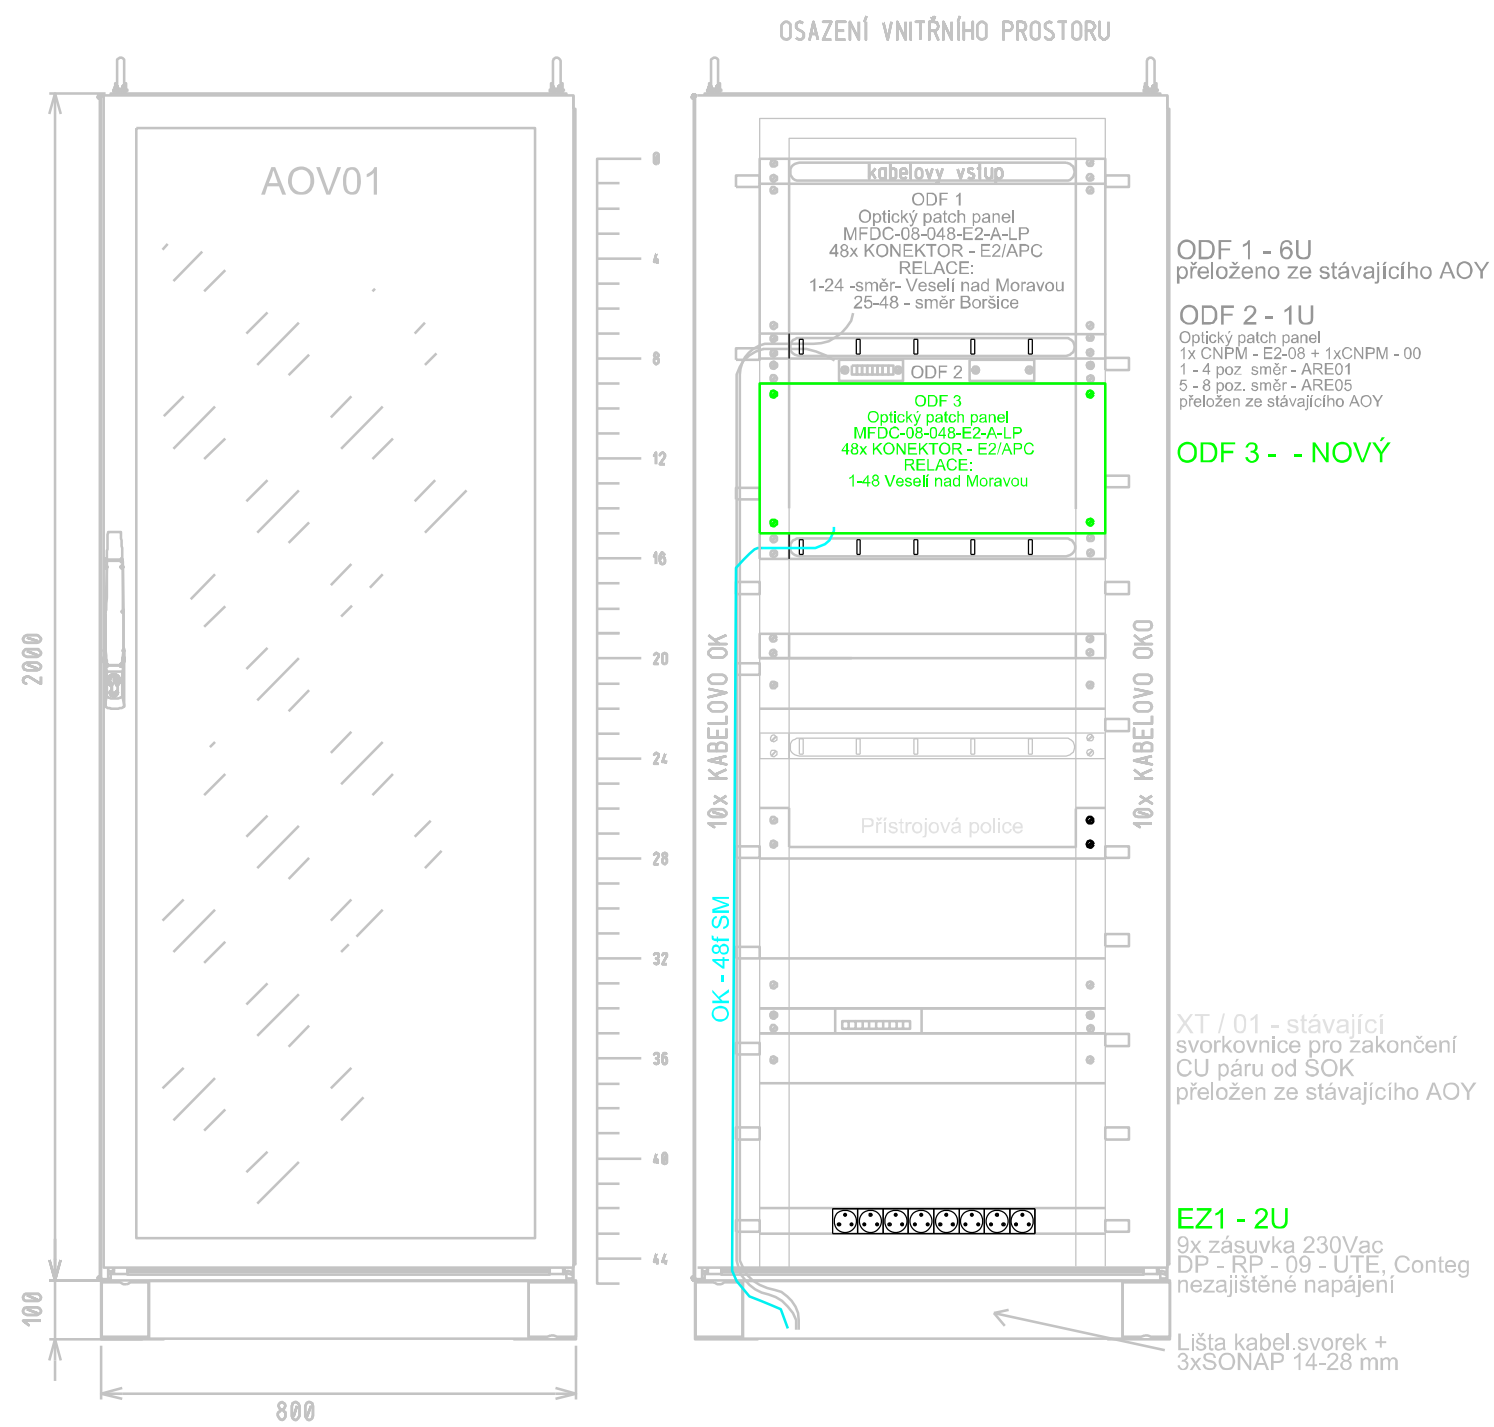

- OSAZENÍ PŘÍSTROJÍ :**
- ODF1, 2 - optický rozváděč MFDC (6U) - stávající
  - EZ1 - blok servisních zásuvek - stávající
  - XT/01 - svorkovnice pro zakončení Cu páru od SOK - stávající

**LEGENDA :**

**PROVEDENÍ :**

- SKŘÍŇOVÝ ROZMÉR: 800x2000x600mm
- PŘEDNÍ JEDNOKŘÍDLÉ PROSKLENÉ DVEŘE
- ZADNÍ JEDNOKŘÍDLÉ PLECHOVÉ DVEŘE
- PODSTAVEC 800x100x600mm
- PEVNÝ RÁM 19" 42U

**KRYTÍ :** IP41/20

**NÁTÉR :** RAL 7035

**PŘÍVODY :** ZDOLA

**VÝVODY :** DOLŮ

**VNĚJŠÍ VLVIVY:** AA5

**OZNAČENÍ ROZVÁDĚČE:** VELKOST PÍSMO 50mm, BARVA PÍSMO ČERNÁ

**NAPĚŤOVÁ SOUSTAVA** 1/N/PE AC 230V 50Hz TN-S

**OCHRANA PŘE ÚRAZEM ELEKTRICKÝM PROUDEM**

**OCHRANNÉ OPATŘENÍ** AUTOMATICKÉ ODPOJENÍ OD ZDROJE

**ZÁKLADNÍ OCHRANA (OCHRANA PŘED NEB. DOTYKEM ŽIVÝCH ČÁSTÍ)**

**OCHRANA IZOLACÍ ŽIVÝCH ČÁSTÍ**

**OCHRANA KRYTÍ**

**OCHRANA PŘI PORUŠĚ (OCHRANA PŘED NEB. DOTYKEM NEŽIVÝCH**

**110V DC AUT. ODPOJENÍM OD ZDROJE S HLÍDÁNÍM IZOLAC. STAVU**

**230V, 50Hz AUTOMATICKÝM ODPOJENÍM OD ZDROJE**

VYPRACOVAL	EMIL SMUTNÝ	ZOD. PROJEKTANT	ING. ZDENĚK VITULA	<div>ELING CZ</div> <div>projekčné   inženýrská spoločnosť</div>	
ZHOTOVITEL PD	ELING CZ s.r.o., STŘELNICE 2797/22a, 628 00 BRNO			ZAK. Č.:	263-2020
KRAJ	JIHOMORAVSKÝ	OKRES	HODONÍN	<div>eg.d</div>	
KATASTR. ÚZEMÍ	H.LHOTA, TASOV, LIPOV, LOUKA U OSTROHU, VELKÁ N.VELIČKOU				
MÍSTO STAVBY	VESELÍ NAD MORAVOU				
STAVEBNÍK	EG.D, a.s. LIDICKÁ 1873/36, 602 00 BRNO			Č. STAVBY: 1040019554	
NÁZEV STAVBY	VN701+OPTIKA,HROZ.LHO.-VELKÁ.N.VELIČKOU			DATUM: 11/2021	
				FORMÁT: 1 x A4	
				STUPEŇ PD: DPS	
NÁZEV VÝKRESU	OPTICKÝ ROZVADĚČ AOV01			MĚŘITKO:	Č. VÝKRESU:
					D2.6