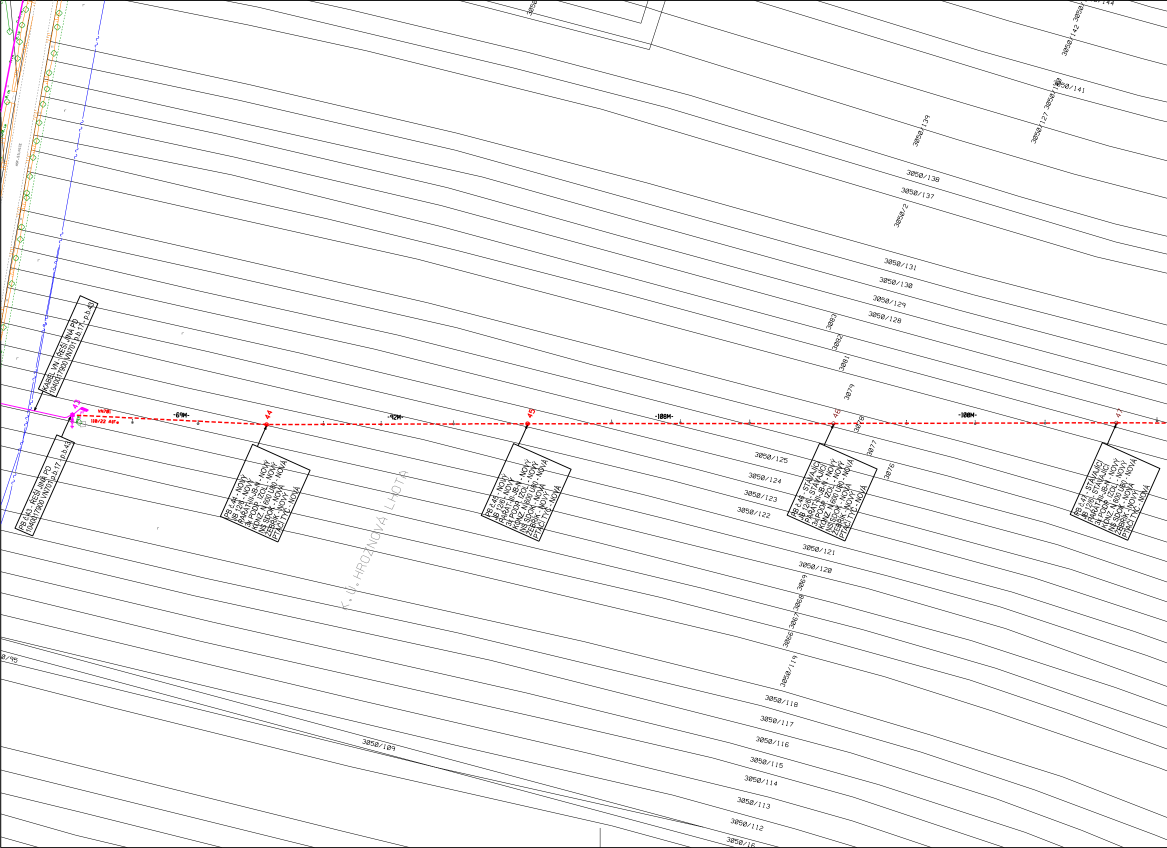
KABEL VN - ŘEŠÍ JINÁ PD
1040017900 VN701 p.b.17 - p.b.43
PB č.43 - ŘEŠÍ JINÁ PD
1040017900 VN701 p.b.17 - p.b.43
43
VN701
110/22 AlFe
-69M-
44
PB č.44 - NOVÝ
JB 12/6 - NOVÝ
PAŘÁT-III-JB-N - NOVÝ
3x PODP. IZOL. - NOVÝ
KONZ. N 600 U80 - NOVÁ
NS SDOK - NOVÁ
ŽEBŘÍK - NOVÝ
PTAČÍ TYČ - NOVÁ
-92M-
45
PB č.45 - NOVÝ
JB 12/6 - NOVÝ
PAŘÁT-III-JB-N - NOVÝ
3x PODP. IZOL. - NOVÝ
KONZ. N 600 U80 - NOVÁ
NS SDOK - NOVÁ
ŽEBŘÍK - NOVÝ
PTAČÍ TYČ - NOVÁ
-108M-
46
PB č.46 - STÁVAJÍCÍ
JB 12/6 - STÁVAJÍCÍ
PAŘÁT-III-JB-N - NOVÝ
3x PODP. IZOL. - NOVÝ
KONZ. N 600 U80 - NOVÁ
NS SDOK - NOVÁ
ŽEBŘÍK - NOVÝ
PTAČÍ TYČ - NOVÁ
-100M-
47
PB č.47 - STÁVAJÍCÍ
JB 12/6 - STÁVAJÍCÍ
PAŘÁT-III-JB-N - NOVÝ
3x PODP. IZOL. - NOVÝ
KONZ. N 600 U80 - NOVÁ
NS SDOK - NOVÁ
ŽEBŘÍK - NOVÝ
PTAČÍ TYČ - NOVÁ
K. Ú. HROZNOVÁ LHOTA
ASF. SILNICE
3050
3050/144
3050/142
3050/141
3050/140
3050/127
3050/139
3050/138
3050/137
3050/2
3050/131
3050/130
3050/129
3050/128
3083
3082
3081
3079
3078
3077
3076
3050/125
3050/124
3050/123
3050/122
3050/121
3050/120
3069
3068
3067
3066
3050/119
3050/118
3050/117
3050/116
3050/115
3050/114
3050/113
3050/112
3050/16
3050/109
0/95

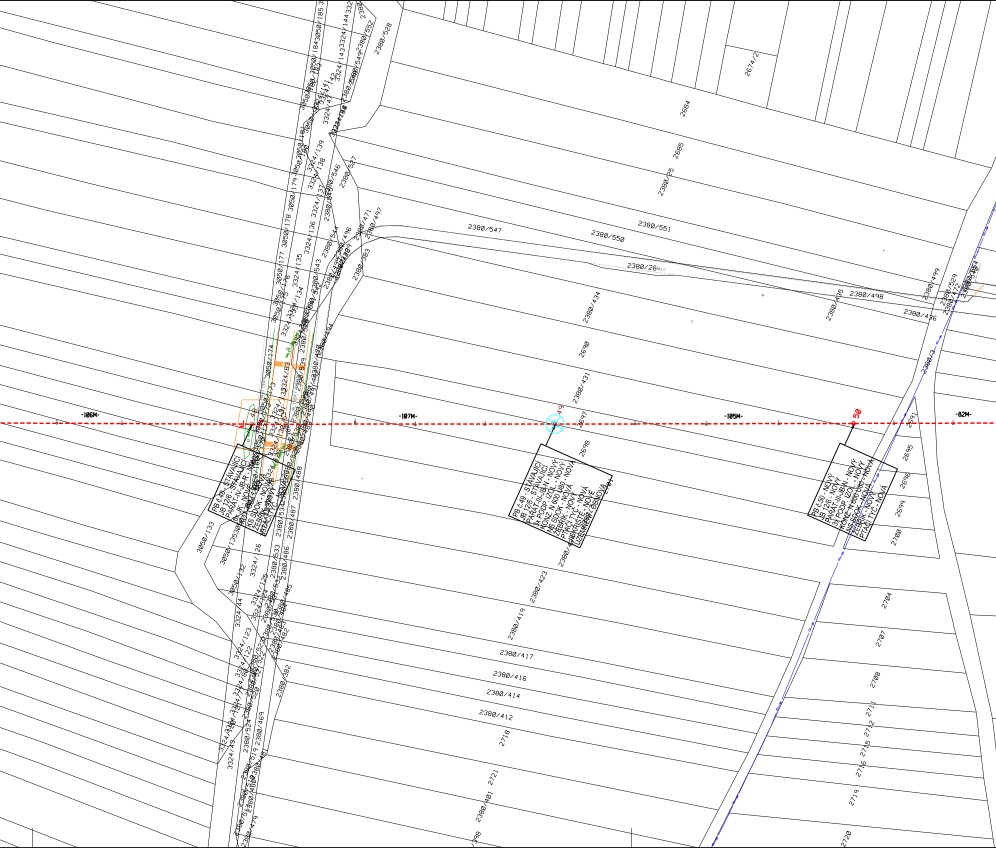
-106M-
-107M-
-105M-
-82M-
48
49
50
PB č.48 - STÁVAJÍCÍ
JB 12/6 - STÁVAJÍCÍ
PAŘÁT-IV-JB-R - NOVÝ
6x JK - NOVÉ
[illegible]
KS SDOK - NOVÁ
ŽEBŘÍK - NOVÝ
PTAČÍ TYČ - NOVÁ
PB č.49 - STÁVAJÍCÍ
JB 12/6 - STÁVAJÍCÍ
PAŘÁT-III-JB-N - NOVÝ
3x PODP. IZOL. - NOVÝ
KONZ. N 600 U80 - NOVÁ
NS SDOK - NOVÁ
ŽEBŘÍK - NOVÝ
PTAČÍ TYČ - NOVÁ
JISKŘIŠTĚ - NOVÉ
UZEMNĚNÍ - OBNOVA
PB č.50 - NOVÝ
JB 12/6 - NOVÝ
PAŘÁT-III-JB-N - NOVÝ
3X PODP. IZOL. - NOVÝ
KONZ. N 600 U80 - NOVÁ
NS SDOK - NOVÁ
ŽEBŘÍK - NOVÝ
PTAČÍ TYČ - NOVÁ
2674/2
2684
2685
2380/25
2380/547
2380/550
2380/551
2380/26
2380/434
2380/435
2380/498
2380/436
2380/499
2380/529
2380/472
2380/3
2690
2380/431
2697
2698
2701
2691
2695
2696
2699
2700
2380/423
2380/419
2380/417
2380/416
2380/414
2380/412
2718
2721
2380/401
2704
2707
2708
2711
2712
2715
2716
2719
2720
2380/528
2380/552
2380/527
2380/546
2380/544
2380/543
2380/471
2380/497
2380/496
2380/383
2380/494
2380/539
2380/490
2380/488
2380/487
2380/486
2380/485
2380/533
2380/534
2380/382
2380/469
2380/524
2380/520
2380/519
2380/479
3050/185
3050/184
3050/183
3050/181
3050/180
3050/179
3050/178
3050/177
3050/176
3050/175
3050/174
3050/173
3050/133
3050/135
3050/132
3324/144
3324/143
3324/142
3324/139
3324/138
3324/137
3324/136
3324/135
3324/134
3324/133
3324/83
3324/131
3324/126
3324/125
3324/124
3324/123
3324/122
3324/44
3324/43
3324/42

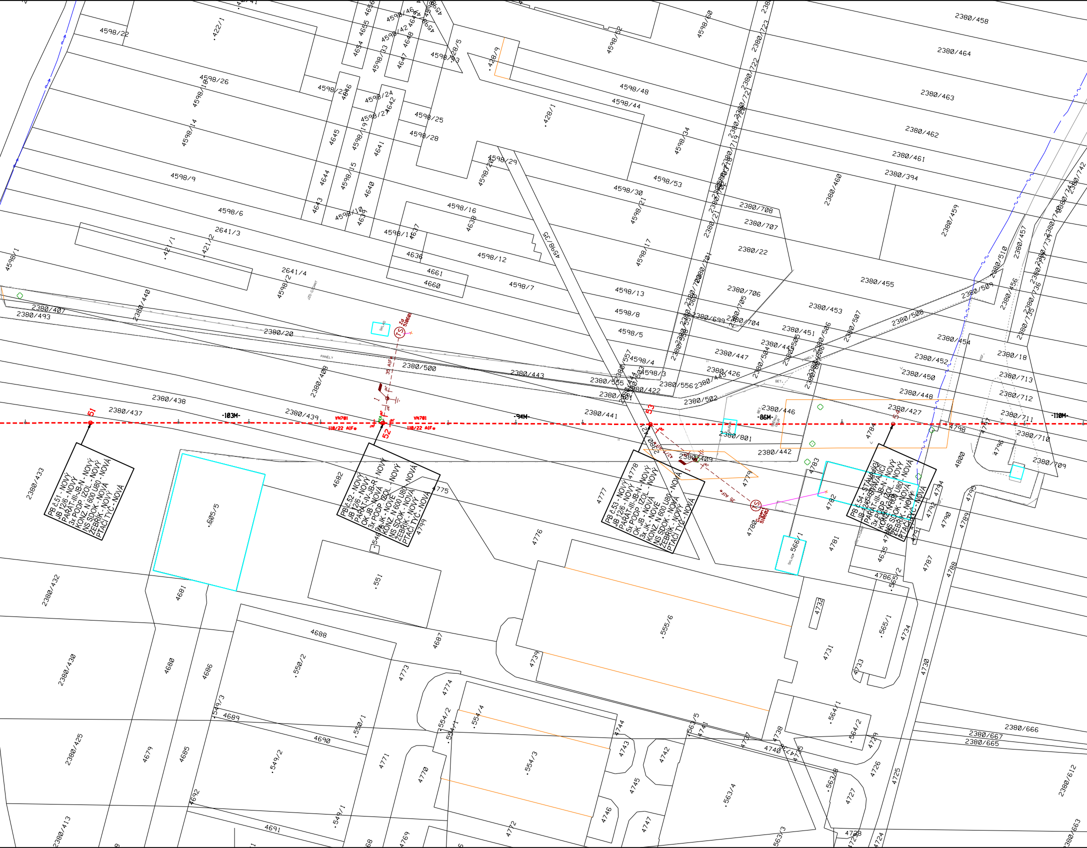

VN701
110/22 AlFe
-103M-
-94M-
-86M-
-110M-
51
52
53
54
TS
PB č.51 - NOVÝ
JB 12/6 - NOVÝ
PAŘÁT-III-JB-N - NOVÝ
3x PODP. IZOL. - NOVÝ
KONZ. N 600 U80 - NOVÁ
NS SDOK - NOVÁ
ŽEBŘÍK - NOVÝ
PTAČÍ TYČ - NOVÁ
PB č.52 - NOVÝ
JB 12/6 - NOVÝ
PAŘÁT-IV-JB-R - NOVÝ
OK JB - NOVÁ
3x PODP. IZOL. - NOVÝ
9x JK - NOVÉ
KONZ. N 600 U80 - NOVÁ
NS SDOK - NOVÁ
ŽEBŘÍK - NOVÝ
PTAČÍ TYČ - NOVÁ
PB č.53 - NOVÝ
JB 12/6 - NOVÝ
PAŘÁT-III-JB-N - NOVÝ
5x PODP. IZOL. - NOVÝ
OK JB - NOVÁ
3x JK - NOVÉ
KONZ. N 600 U80 - NOVÁ
NS SDOK - NOVÁ
ŽEBŘÍK - NOVÝ
PTAČÍ TYČ - NOVÁ
PB č.54 - STÁVAJÍCÍ
JB 12/6 - STÁVAJÍCÍ
PAŘÁT-III-JB-N - NOVÝ
3x PODP. IZOL. - NOVÝ
KONZ. N 600 U80 - NOVÁ
NS SDOK - NOVÁ
ŽEBŘÍK - NOVÝ
PTAČÍ TYČ - NOVÁ
2380/458
2380/464
2380/463
2380/462
2380/461
2380/394
2380/460
2380/459
2380/455
2380/453
2380/451
2380/454
2380/452
2380/450
2380/448
2380/447
2380/446
2380/445
2380/443
2380/442
2380/441
2380/439
2380/438
2380/437
2380/433
2380/432
2380/430
2380/427
2380/426
2380/425
2380/422
2380/413
2380/409
2380/407
2380/493
2380/500
2380/502
2380/508
2380/509
2380/510
2380/20
2380/22
2380/18
2380/706
2380/707
2380/708
2380/709
2380/710
2380/711
2380/712
2380/713
2380/801
2380/666
2380/667
2380/665
2380/612
2380/663
2380/556
4598/22
4598/26
4598/14
4598/9
4598/6
4598/48
4598/44
4598/30
4598/53
4598/16
4598/12
4598/7
4598/13
4598/8
4598/5
4598/4
4598/3
4598/25
4598/28
4598/29
4598/1
2641/3
2641/4
421/1
421/2
422/1
428/1
428/9
4661
4660
4636
4682
4775
4776
4777
4778
4779
4780
4781
4782
4783
4784
4787
4788
4790
4792
4794
4795
4796
4798
4799
4800
4635
4786
605/5
551
555/6
565/1
566/1
4731
4732
4733
4734
4681
4680
4679
4686
4685
4687
4688
4689
4690
4691
4692
550/2
550/1
549/3
549/2
549/1
4773
4774
4771
4770
4769
4772
554/1
554/2
554/3
554/4
563/4
563/5
563/3
564/1
564/2
4725
4726
4727
4728
4729
4730
4737
4738
4740
4741
4742
4743
4744
4745
4746
4747

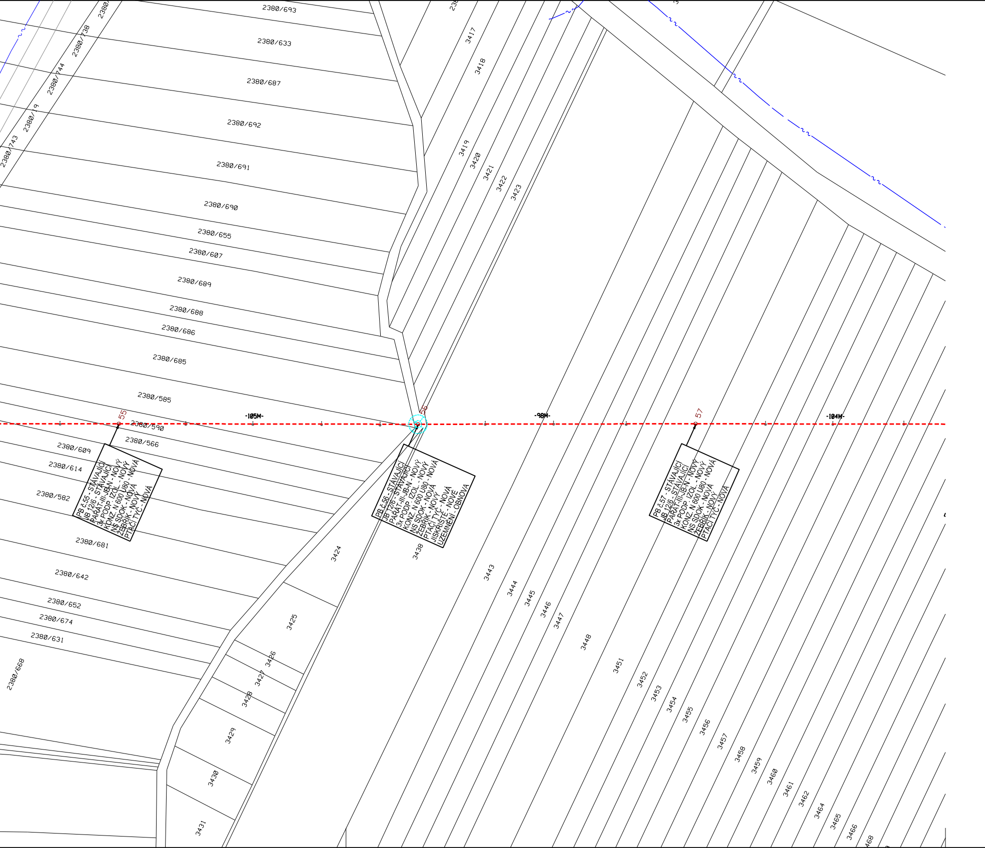
2380/693
2380/633
2380/687
2380/692
2380/691
2380/690
2380/655
2380/607
2380/689
2380/688
2380/686
2380/685
2380/585
2380/590
2380/566
2380/609
2380/614
2380/582
2380/681
2380/642
2380/652
2380/674
2380/631
2380/668
2380/738
2380/744
2380/19
2380/743
3417
3418
3419
3420
3421
3422
3423
3424
3425
3426
3427
3428
3429
3430
3431
3438
3443
3444
3445
3446
3447
3448
3451
3452
3453
3454
3455
3456
3457
3458
3459
3460
3461
3462
3464
3465
3466
-105M-
-98M-
-104M-
55
56
57
PB č.55 - STÁVAJÍCÍ
JB 12/6 - STÁVAJÍCÍ
PAŘÁT-III-JB-N - NOVÝ
3x PODP. IZOL. - NOVÝ
KONZ. N 600 U80 - NOVÁ
NS SDOK - NOVÁ
ŽEBŘÍK - NOVÝ
PTAČÍ TYČ - NOVÁ
PB č.56 - STÁVAJÍCÍ
JB 12/6 - STÁVAJÍCÍ
PAŘÁT-III-JB-N - NOVÝ
3x PODP. IZOL. - NOVÝ
KONZ. N 600 U80 - NOVÁ
NS SDOK - NOVÁ
ŽEBŘÍK - NOVÝ
PTAČÍ TYČ - NOVÁ
JISKŘIŠTĚ - NOVÉ
UZEMNĚNÍ - OBNOVA
PB č.57 - STÁVAJÍCÍ
JB 12/6 - STÁVAJÍCÍ
PAŘÁT-III-JB-N - NOVÝ
3x PODP. IZOL. - NOVÝ
KONZ. N 600 U80 - NOVÁ
NS SDOK - NOVÁ
ŽEBŘÍK - NOVÝ
PTAČÍ TYČ - NOVÁ

POZNÁMKA:

NAPĚŤOVÁ SOUSTAVA VN - KABEL	:	3 AC 50Hz, 22 000 V/IT(r)
NAPĚŤOVÁ SOUSTAVA VN - VENKOVNÍ VEDENÍ	:	3 AC 50Hz, 22 000 V/IT
OCHRANA PŘED ÚRAZEM EL. PROUDEM V DS VN - DLE PNE 33 0000-1/6		
- ZÁKLADNÍ OCHRANA - ŽIVÝCH ČÁSTÍ	:	POLOHOU, PŘEPÁŽKAMI NEBO KRYTY, IZOLACÍ - DLE ČL. 3.2.2.1, 3.2.2.3, 3.2.2.4
- OCHRANA PŘI PORUŠE - NEŽIVÝCH ČÁSTÍ - KABEL	:	ZEMNĚNÍM - S RYCHLÝM VYPNUTÍM V SÍTI IT (r) NAD 1000V - DLE ČL. 3.4.3.3
- OCHRANA PŘI PORUŠE - NEŽIVÝCH ČÁSTÍ - VENK. VEDENÍ	:	ZEMNĚNÍM V SÍTI IT NAD 1000V - DLE ČL. 3.4.3.1
VNĚJŠÍ VLIVY	:	STANOVUJE PNE 33 0000-2/5, TAB. Č.6 A Č.7
PROSTOR	:	VIZ. PROTOKOL O URČENÍ VNĚJŠÍCH VLIVŮ
OCHRANNÁ PÁSMA EL. ZAŘÍZENÍ - DLE ZÁK. 458/2000 SB (*), PLATNÁ OD 1.1.2001		
- KABELU 22kV	:	1M PO OBOU STRANÁCH KABELU
- SDĚLOVACÍ VEDENÍ PROVOZOVATELE DS	:	1M PO OBOU STRANÁCH KABELU
- VENKOVNÍ VEDENÍ VN 22KV	:	7M OD KRAJNÍHO VODIČE - HOLÉ VEDENÍ 2M OD KRAJNÍHO VODIČE - IZOLOVANÉ VEDENÍ 1M OD KRAJNÍHO VODIČE - ZÁVĚSNÝ KABEL

* PRO ZAŘÍZENÍ VYBUDOVANÁ DO R.2000 PALTÍ VZDÁLENOSTI A PODMÍNKY OCHRANY DLE ZÁK. 222/1994
PRO ZAŘÍZENÍ VYBUDOVANÁ DO R.1994 PALTÍ VZDÁLENOSTI A PODMÍNKY OCHRANY DLE ZÁK. 79/1957

LEGENDA ROZVODŮ EG.D:

STÁVAJÍCÍ:

- - - - - - - - -	VENKOVNÍ VEDENÍ VVN (HOLÉ)
- - - - - - - - -	VENKOVNÍ VEDENÍ VN (HOLÉ)
———————	KABELOVÉ VEDENÍ VN
———————	KABELOVÉ VEDENÍ NN

OBNOVA:

- - - - - - - - -	VENKOVNÍ VEDENÍ VN (HOLÉ) + PODVĚS SDOK

NEŘEŠÍ TATO PD:

———————	KABELOVÉ VEDENÍ VN

LEGENDA OSTATNÍCH INŽENÝRSKÝCH SÍTÍ:

STÁVAJÍCÍ:

——ᥰ——	PLYN, VTL - INNOGY
——∼∼——	SDĚLOVACÍ KABEL (ZEMNÍ) - CETIN
——○→——	VODOVOD - VAK

LEGENDA PRVKŮ EG.D:

STÁVAJÍCÍ:

⊡	OCELOVÝ STOŽÁR PŘÍHRADOVÝ VVN
⊡	OCELOVÝ STOŽÁR PŘÍHRADOVÝ VN
⊖	BETONOVÝ STOŽÁR JEDNODUCHÝ VN
⊖⊖	BETONOVÝ STOŽÁR DVOJITÝ VN
⁄	ÚSEKOVÝ ODPÍNAČ
TS	DISTRIBUČNÍ TRAFOSTANICE SLOUPOVÁ
Ro	ROZVODNA
⊣	UZEMNĚNÍ

OBNOVA:

⊡	OCELOVÝ STOŽÁR PŘÍHRADOVÝ VN
⊖	BETONOVÝ STOŽÁR JEDNODUCHÝ VN
⊖⊖	BETONOVÝ STOŽÁR DVOJITÝ VN
⁄	ÚSEKOVÝ ODPÍNAČ
⊣	UZEMNĚNÍ
- - - - - - - - -	PÁSEK FeZn

NEŘEŠÍ TATO PD:

⊡	OCELOVÝ STOŽÁR PŘÍHRADOVÝ VN
⁄	ÚSEKOVÝ ODPÍNAČ
⊣	UZEMNĚNÍ

KLAD VÝKRESŮ:

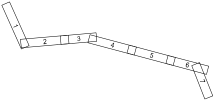

UPOZORNĚNÍ:

- INŽENÝRSKÉ SÍTĚ JSOU ZAKRESLENY ORIENTAČNĚ A BYLY ZÍSKÁNY OD MAJITELŮ (SPRÁVCŮ) SÍTÍ Z PRACOVIŠTĚ GIS
- VŠECHNY STÁVAJÍCÍ INŽ. SÍTĚ MUSÍ BÝT PŘED ZAHÁJENÍM STAVBY VYTÝČENY,
  DLE USTANOVENÍ 4. VYHL. Č. 10/74 SB. O GEODETICKÝCH PRACÍCH VE VÝSTAVBĚ
- PŘI KŘÍŽENÍ A SOUBĚHU S OSTANÍMI INŽENÝRSKÝMI SÍTĚMI JE NUTNO SE ŘÍDIT ČSN 73 6005 PROSTOROVÉ USPOŘÁDÁNÍ SÍTÍ
- SCHÉMATICKÉ ZNAČKY JSOU KVŮLI PŘEHLEDNOSTI ZVĚTŠENY, NEODPOVÍDAJÍ MĚŘÍTKU

VYPRACOVAL	VOJTĚCH JACHYMIÁK	ZOD. PROJEKTANT	ING. ZDENĚK VITULA	ELINGCZ projekčně inženýrská společnost	
ZHOTOVITEL PD	ELING CZ s.r.o., STŘELNICE 2797/22a, 628 00 BRNO			ZAK. Č.:	263-2020
KRAJ	JIHOMORAVSKÝ	OKRES	HODONÍN	eg.d	
KATASTR. ÚZEMÍ	HR. LHOTA, TASOV, LIPOV, LOUKA U OSTROHU, VELKÁ N. VEL.				
MÍSTO STAVBY	HR. LHOTA, TASOV, LIPOV, LOUKA U OSTROHU, VELKÁ N. VEL.				
STAVEBNÍK	EG.D, a.s.	LIDICKÁ 1873/36, 602 00 BRNO		Č. STAVBY:	1040019554
NÁZEV STAVBY	VN701+OPTIKA; HROZ. LHO.-VELKÁ.N.VELIČKOU			DATUM:	02/2022
				FORMÁT:	8 x A4
				STUPEŇ PD:	DPS
NÁZEV VÝKRESU	SITUACE STAVBY - NOVÝ STAV VÝKRES Č.1			MĚŘÍTKO: 1:1000	Č. VÝKRESU: D2.1