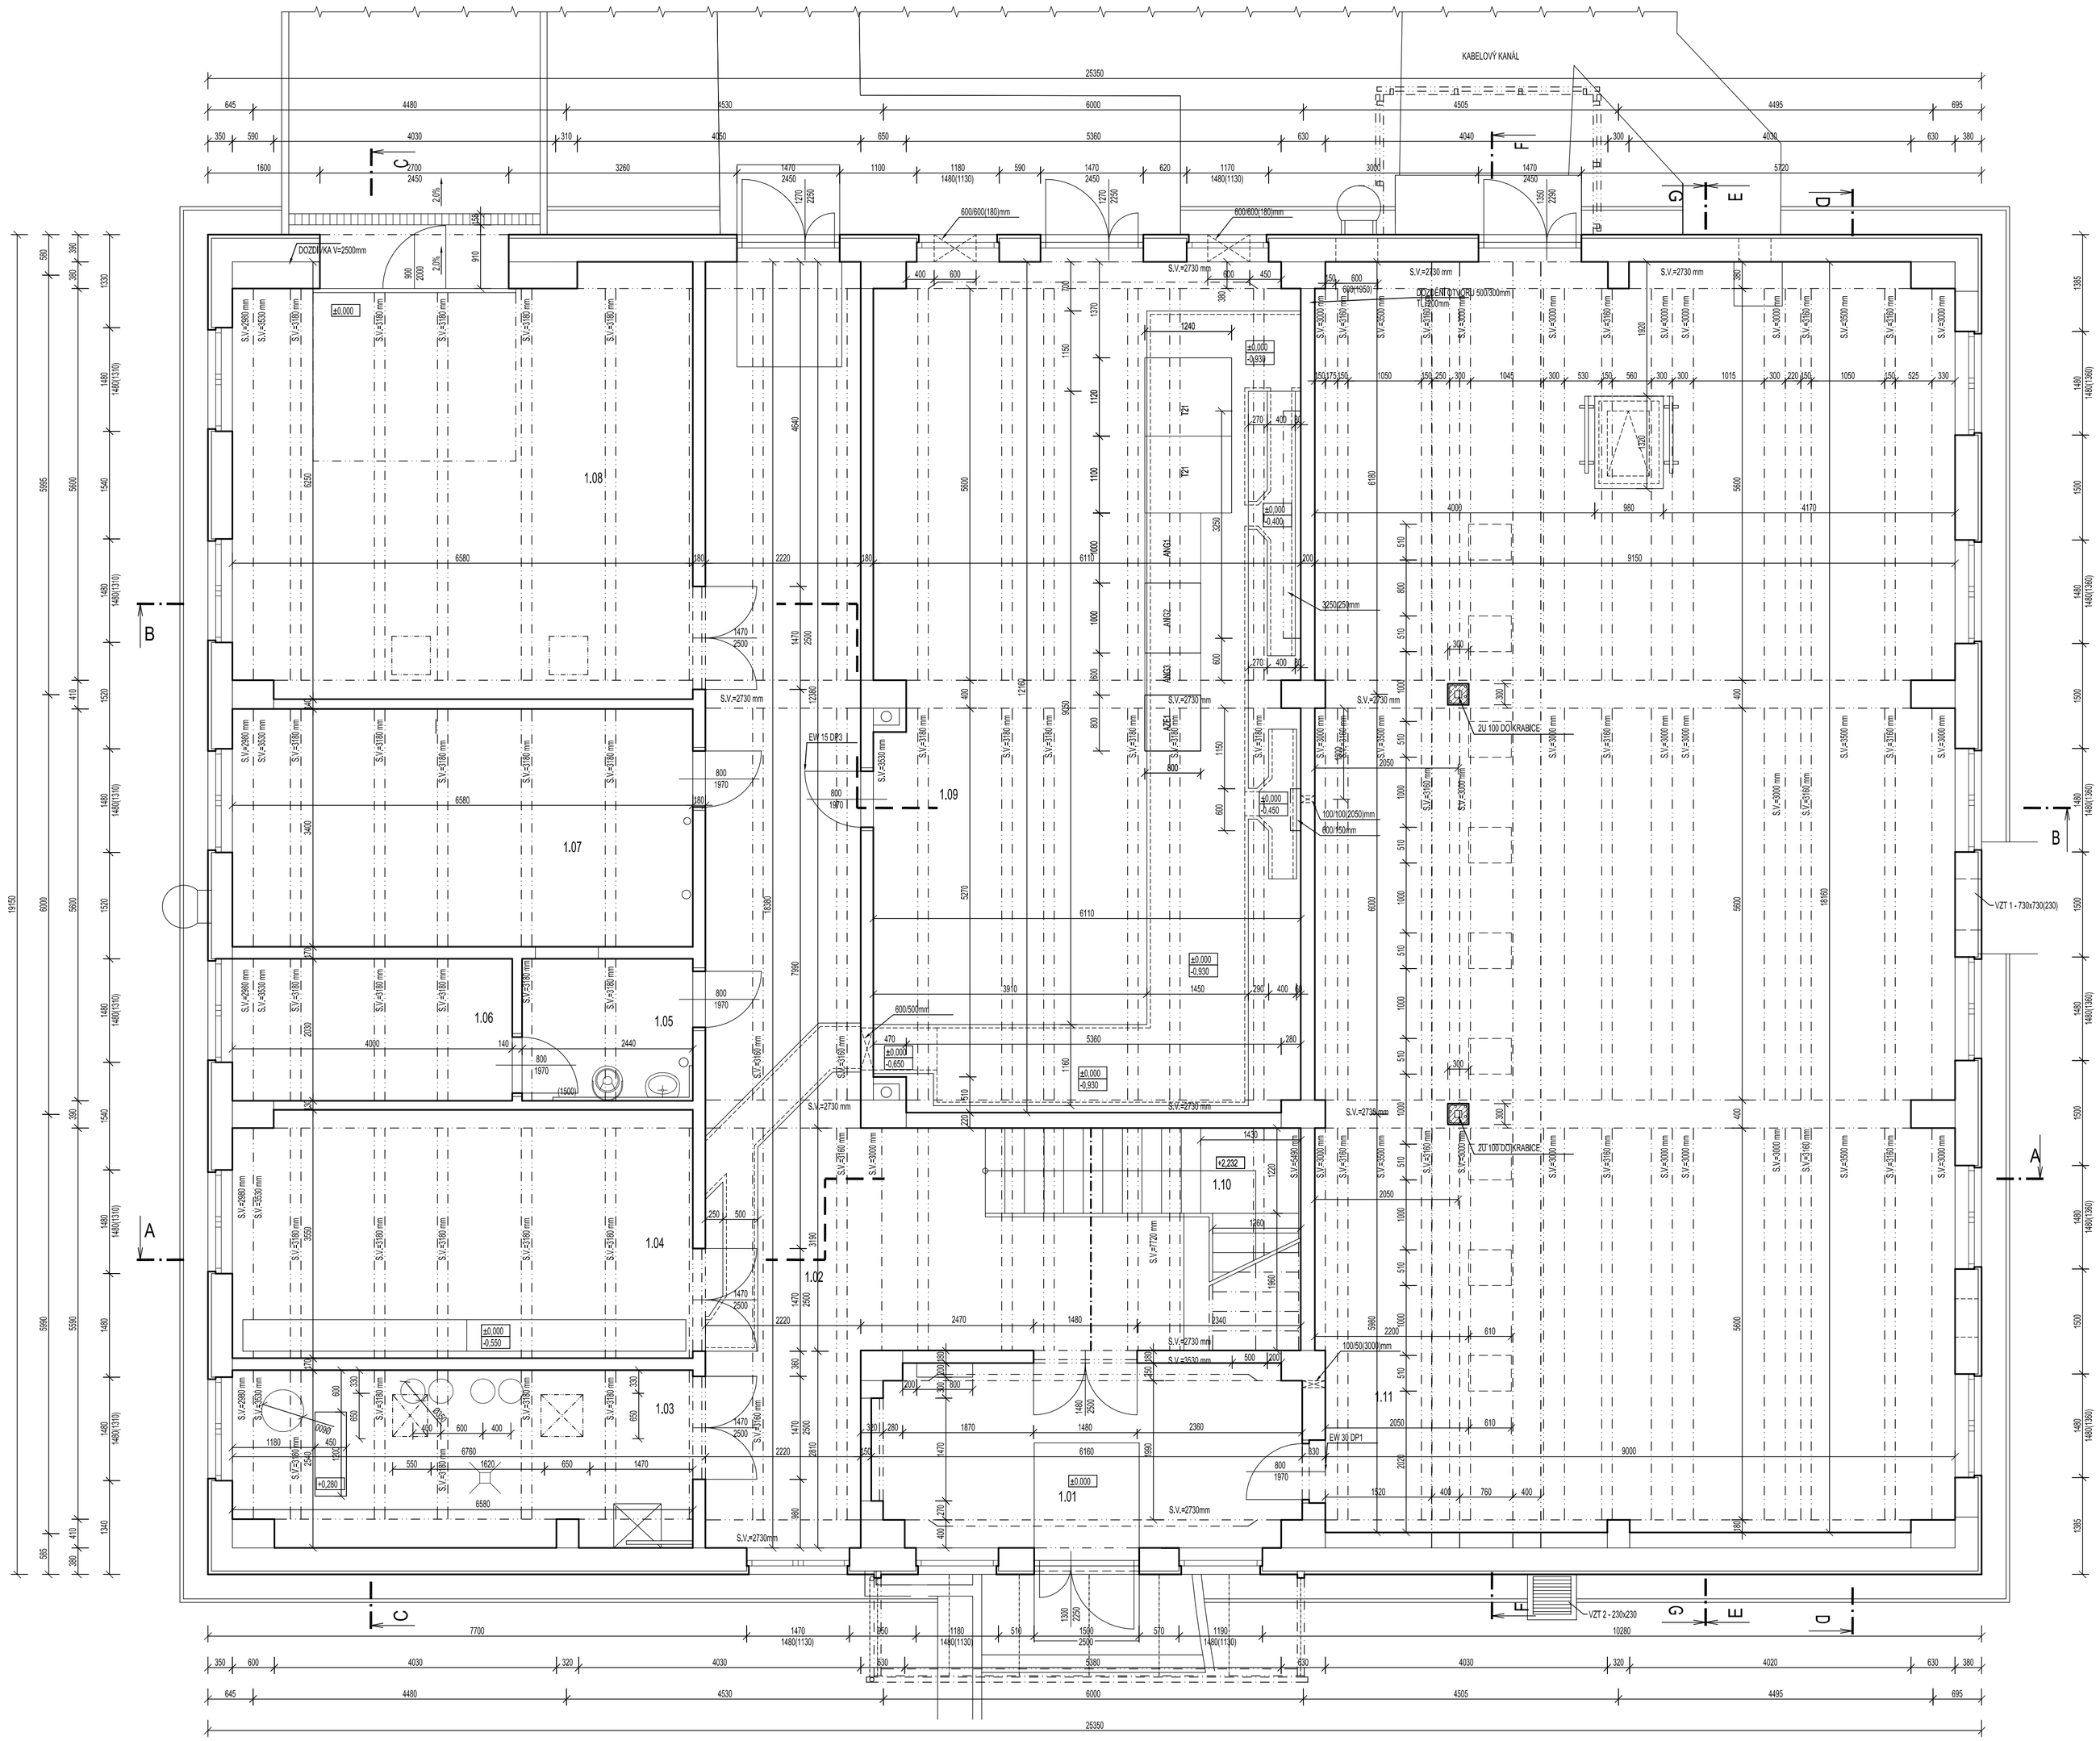

LEGENDA MÍSTNOSTÍ:

Č.M.	NÁZEV MÍSTNOSTI	PLOCHA [m2]	PODLAHA	OZN.	STĚNY	STROP	POZNÁMKA
1.01	ZÁDVEŘÍ	15,42	KERAMICKÁ DLAŽBA		OMÍTKA + MALBA	OMÍTKA + MALBA	KERAMICKÝ SOKL
1.02	CHODBA	61,10	KERAMICKÁ DLAŽBA		OMÍTKA + MALBA	OMÍTKA + MALBA	KERAMICKÝ SOKL
1.03	ČISTÍRNA ZAOLEJOVANÝCH VOD	16,60	CEMENTOVÝ POTĚR		OMÍTKA + MALBA	OMÍTKA + MALBA	TERACOVÝ SOKL
1.04	SKLAD	23,47	PODLAHOVÁ STĚRKA, NÁTĚR		OMÍTKA + MALBA	OMÍTKA + MALBA	NÁTĚR SOKLU 80mm
1.05	ÚKLIDOVÁ MÍSTNOST	4,95	KERAMICKÁ DLAŽBA		OMÍTKA + MALBA	OMÍTKA + MALBA	KERAMICKÝ OBKLAD V=1500mm, KERAMICKÝ SOKL V=100mm
1.06	SKLAD	8,12	PODLAHOVÁ STĚRKA, NÁTĚR		OMÍTKA + MALBA	OMÍTKA + MALBA	NÁTĚR SOKLU 80mm
1.07	SKLAD	22,37	PODLAHOVÁ STĚRKA, NÁTĚR		OMÍTKA + MALBA	OMÍTKA + MALBA	NÁTĚR SOKLU 80mm
1.08	SKLAD/DÍLNA	40,89	PODLAHOVÁ STĚRKA, NÁTĚR		OMÍTKA + MALBA	OMÍTKA + MALBA	NÁTĚR SOKLU 80mm
1.09	ROZVODNA VLASTNÍ SPOTŘEBY T21	73,76	PODLAHOVÁ STĚRKA, NÁTĚR		OMÍTKA + MALBA	OMÍTKA + MALBA	NÁTĚR SOKLU 80mm
1.10	SCHODIŠTĚ	7,97	OCELOVÉ STUPNICE+KERAMICKÁ DLAŽBA		OMÍTKA + MALBA	OMÍTKA + MALBA	
1.11	KABELOVÝ PROSTOR	165,12	PODLAHOVÁ STĚRKA, NÁTĚR		OMÍTKA + MALBA	OMÍTKA + MALBA	NÁTĚR SOKLU 80mm

LEGENDA HMOT:

KONSTRUKCE STÁVAJÍCÍ

INVESTOR: E.ON DISTRIBUCE, a.s. F.A. GERSTNERA 2151/6, 370 49 ČESKÉ BUDĚJOVICE		
AKCE: **DOPLNĚNÍ A AKTUALIZACE DOKUMENTACE SKUTEČNÉHO STAVU** **BSP TR KUNOVICE**	ZODP.PROJEKTANT	ING. V. KLINKOVSKÝ
	VYPRACOVAL	ING. D. KLINKOVSKÁ
	STUPEŇ	PASPORT
	DATUM	LEDEN 2020
	MĚŘÍTKO	1:50
	POČET A4	6
NÁZEV VÝKRESU: **PŮDORYS 1.NP**	ČÍSLO VÝKRESU: **S 102**	