


LEGENDA

- A KONTAKTNÍ ZATEPLOVACÍ SYSTÉM - ODSÍN POMPEJSKÁ ČERVENĚ
- B KONTAKTNÍ ZATEPLOVACÍ SYSTÉM - ODSÍN TMAVĚ ŠEDÁ
- C KONTAKTNÍ ZATEPLOVACÍ SYSTÉM - HOLUBČÍ ŠED
- D PLASTOVÉ DVEŘE A OKNA - ODSÍN BILÝ
- E OCELOVÝ POŽÁRNÍ ŽEBŘÍK
- F VĚTRACÍ MÁŽE
- G POŽÁRNÍ ŽEBŘÍK, OCHRANNÝ KOŠ, NÁTĚR SVĚTLE ŠEDÝ
- H HROMOSVOD
- I NADSTŘEŠENÍ HLAVNÍHO VSTUPU
- J ODNÍMATELNÉ ZÁBRADLÍ, NÁTĚR SVĚTLE ŠEDÝ
- K KLEMPÍŘSKÉ PRVKY - LINDAB, ODSÍN STŘÍBRNÁ METALIZA
- L ŽB OCHOZ VE 2.NP
- M OCELOVÁ SEKČNÍ ZATEPLENÁ PRŮMYSLOVÁ VRATA SPV F42
INTEGROVANÉ JEDNOKŘÍDLOVÉ DVEŘE 900/2000, L
- N ODNÍMATELNÁ ZÁBRANA V OSTĚNÍ OKNA, POZINKOVANÁ
- O VĚTRACÍ MÁŽKA NEREZOVÁ
- P VĚTRACÍ ZAŘÍZENÍ, VIZ VZT

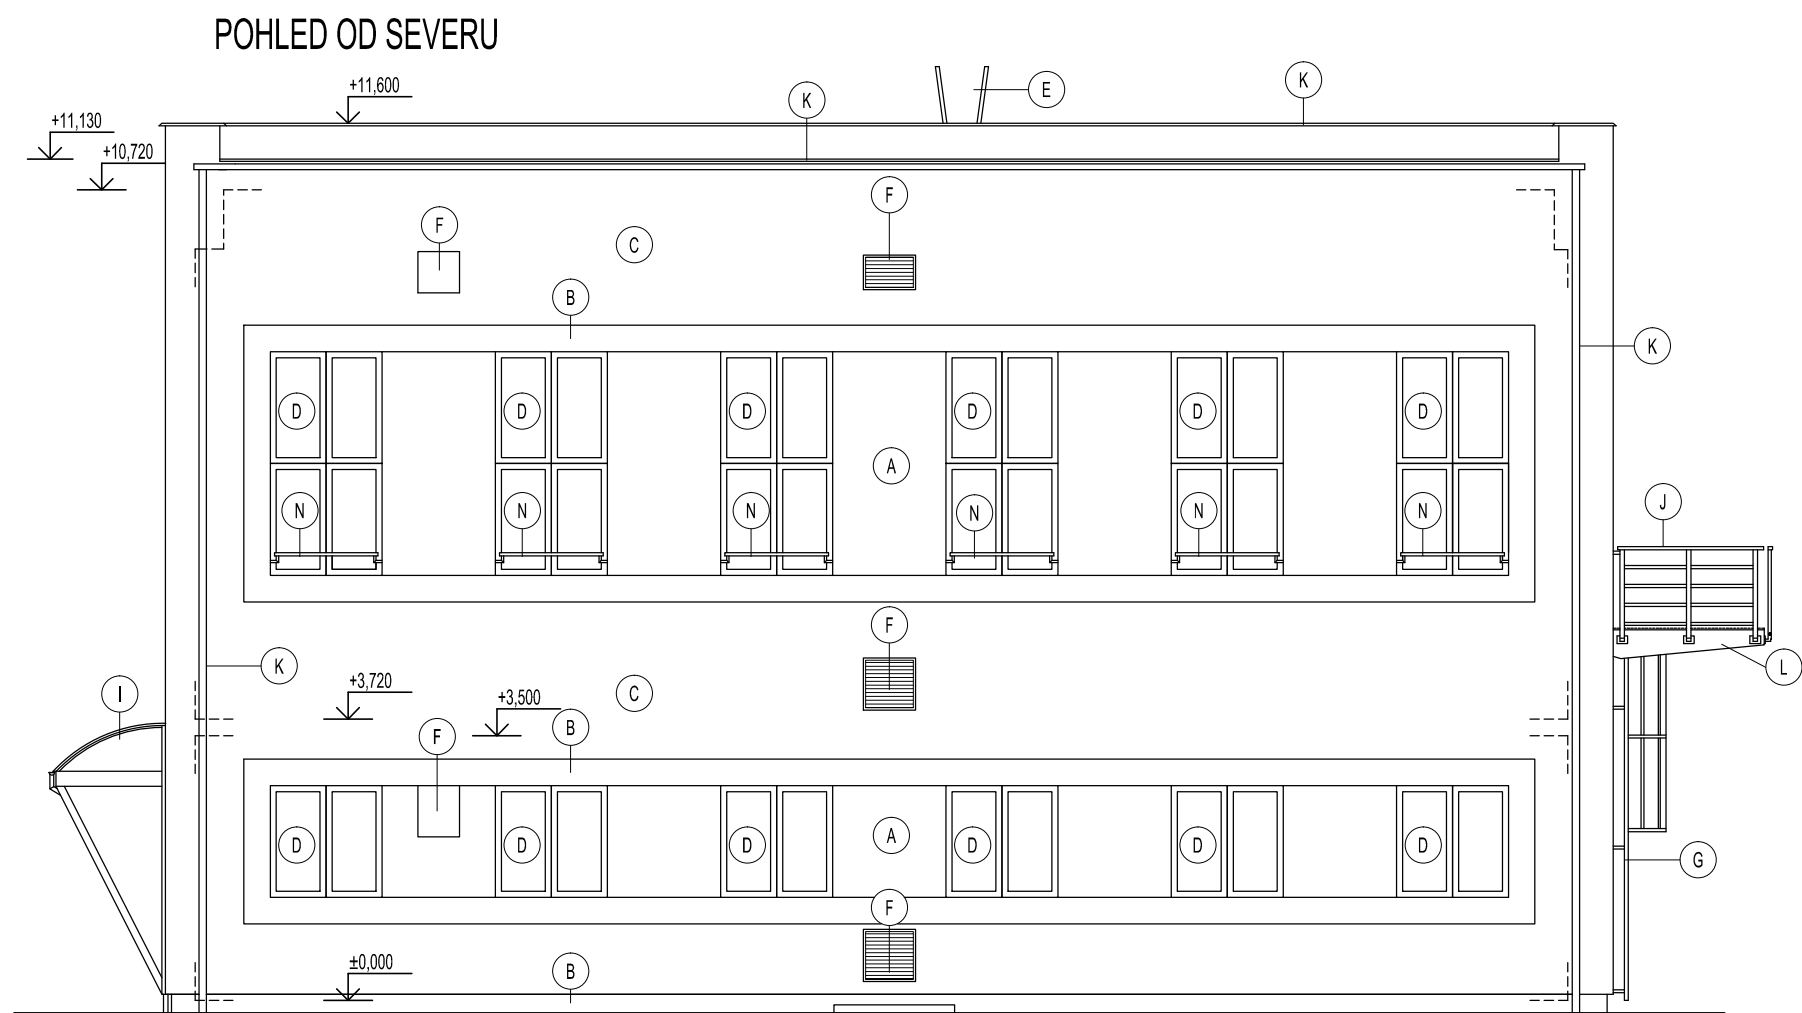

INVESTOR: E.ON DISTRIBUCE, a.s. F.A. GERSTNERA 2151/6, 370 49 ČESKÉ BUDĚJOVICE			
AKCE: DOPLNĚNÍ A AKTUALIZACE DOKUMENTACE SKUTEČNÉHO STAVU BSP TR KUNOVICE	ZODP.PROJEKTANT		ING. V. KLINKOVSKÝ
	VYPRACOVAL		ING. D. KLINKOVSKÁ
	STUPĚN		PASPORT
	DATUM		LEDEN 2020
NÁZEV VÝKRESU: POHLEDY	MĚŘITKO		1:100
	POČET A4		6
		ČÍSLO VÝKRESU: S 113	