



STÁVAJÍCÍ STAV

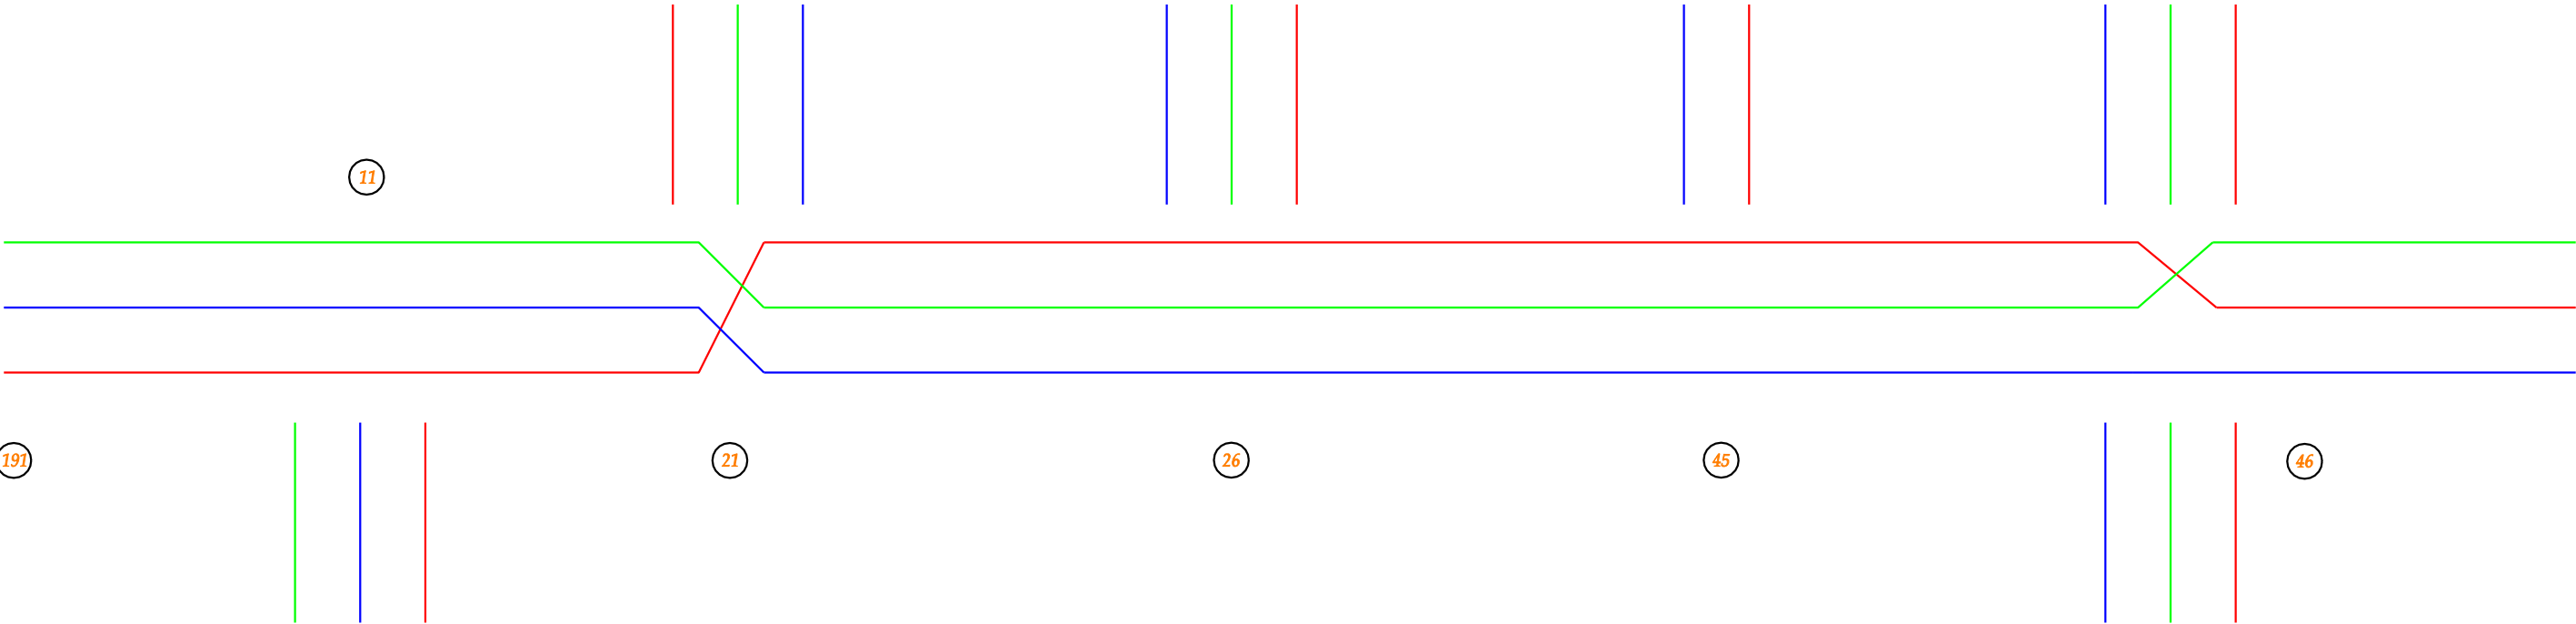

NOVÝ STAV

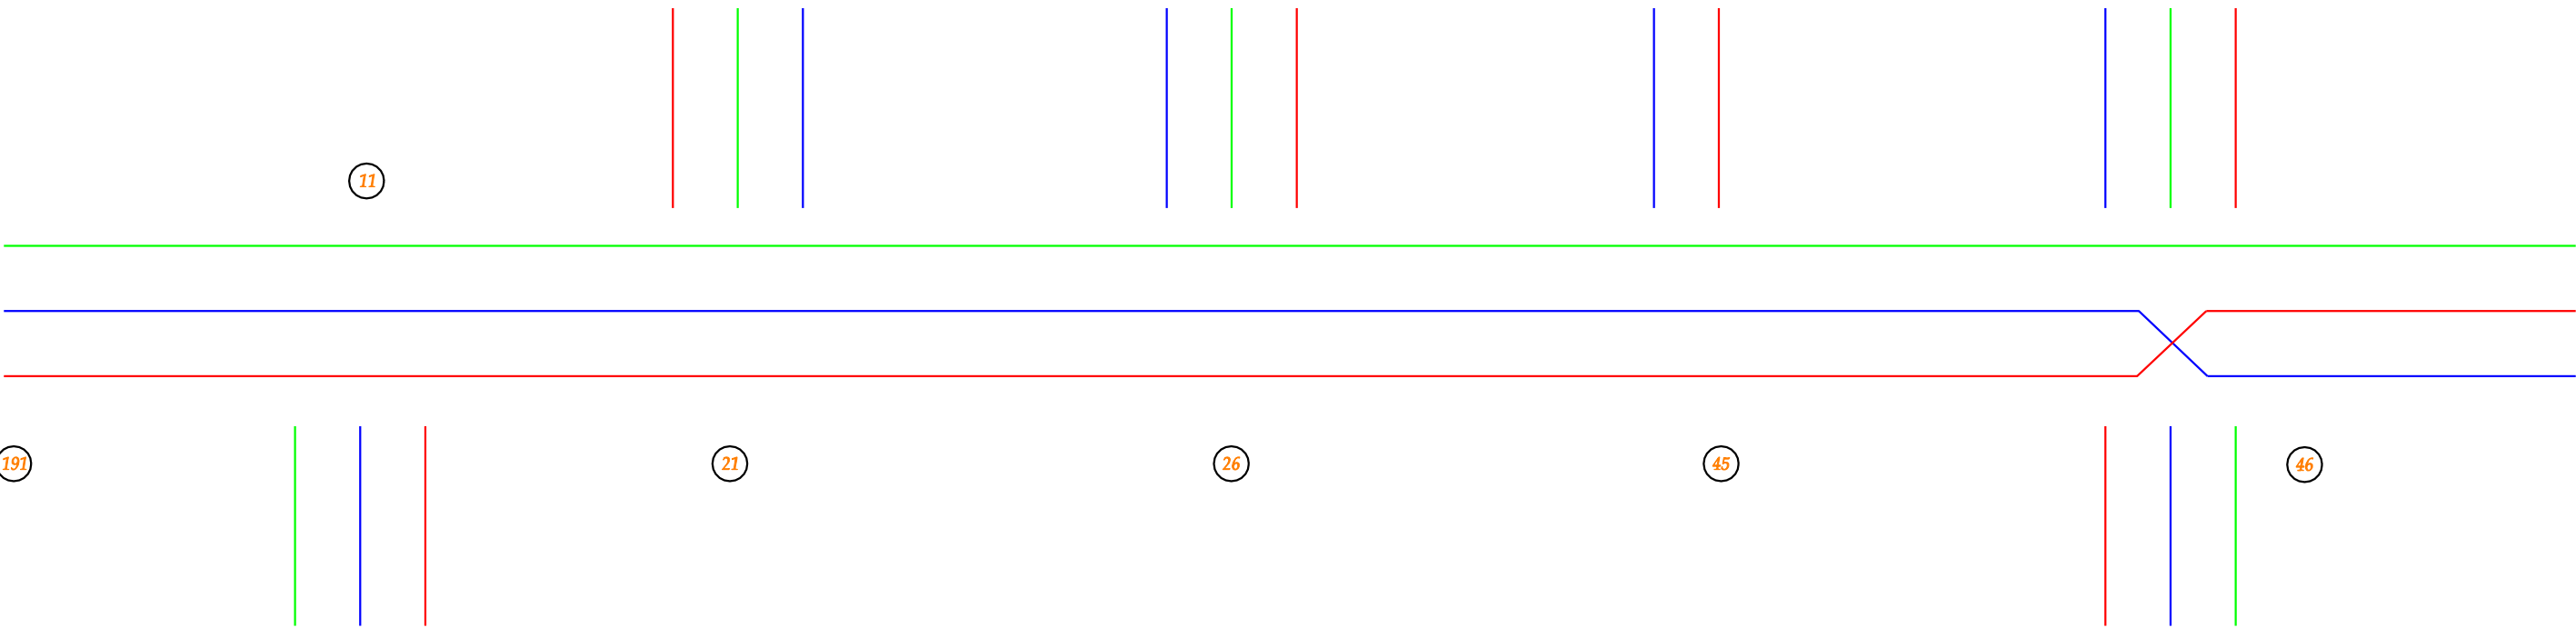

Vypracoval :	Vašmicius Adam	Zodp. projektant :	Brejcha Milan	<div>eg.d</div>	
Místo stavby :	Zalší, Mažice, Borkovice, Sviny, Veselínad Lužnicí, Žišov u Veselínad Lužnicí				
Stavebníúřad :	Veselínad Lužnicí				
Investor :	EG.D, a.s. Lidická 1873/36, Černá Pole, 602 00 Brno				
VN I.Bukovsko:p.b.47-p.b.131,rek,SDOK				Číslo stavby :	1040015459
				Formát výkresu :	2xA4
				Název souboru :	schema.dgn
				Datum :	únor 2022
Druh přílohy : Sfázování				Číslo výkresu :	Číslo výtisku :
				D10	