


OPRAVA BETONOVÉHO ZÁKLADU STÁVAJÍCÍCH PŘÍHRADOVÝCH STOŽÁRŮ

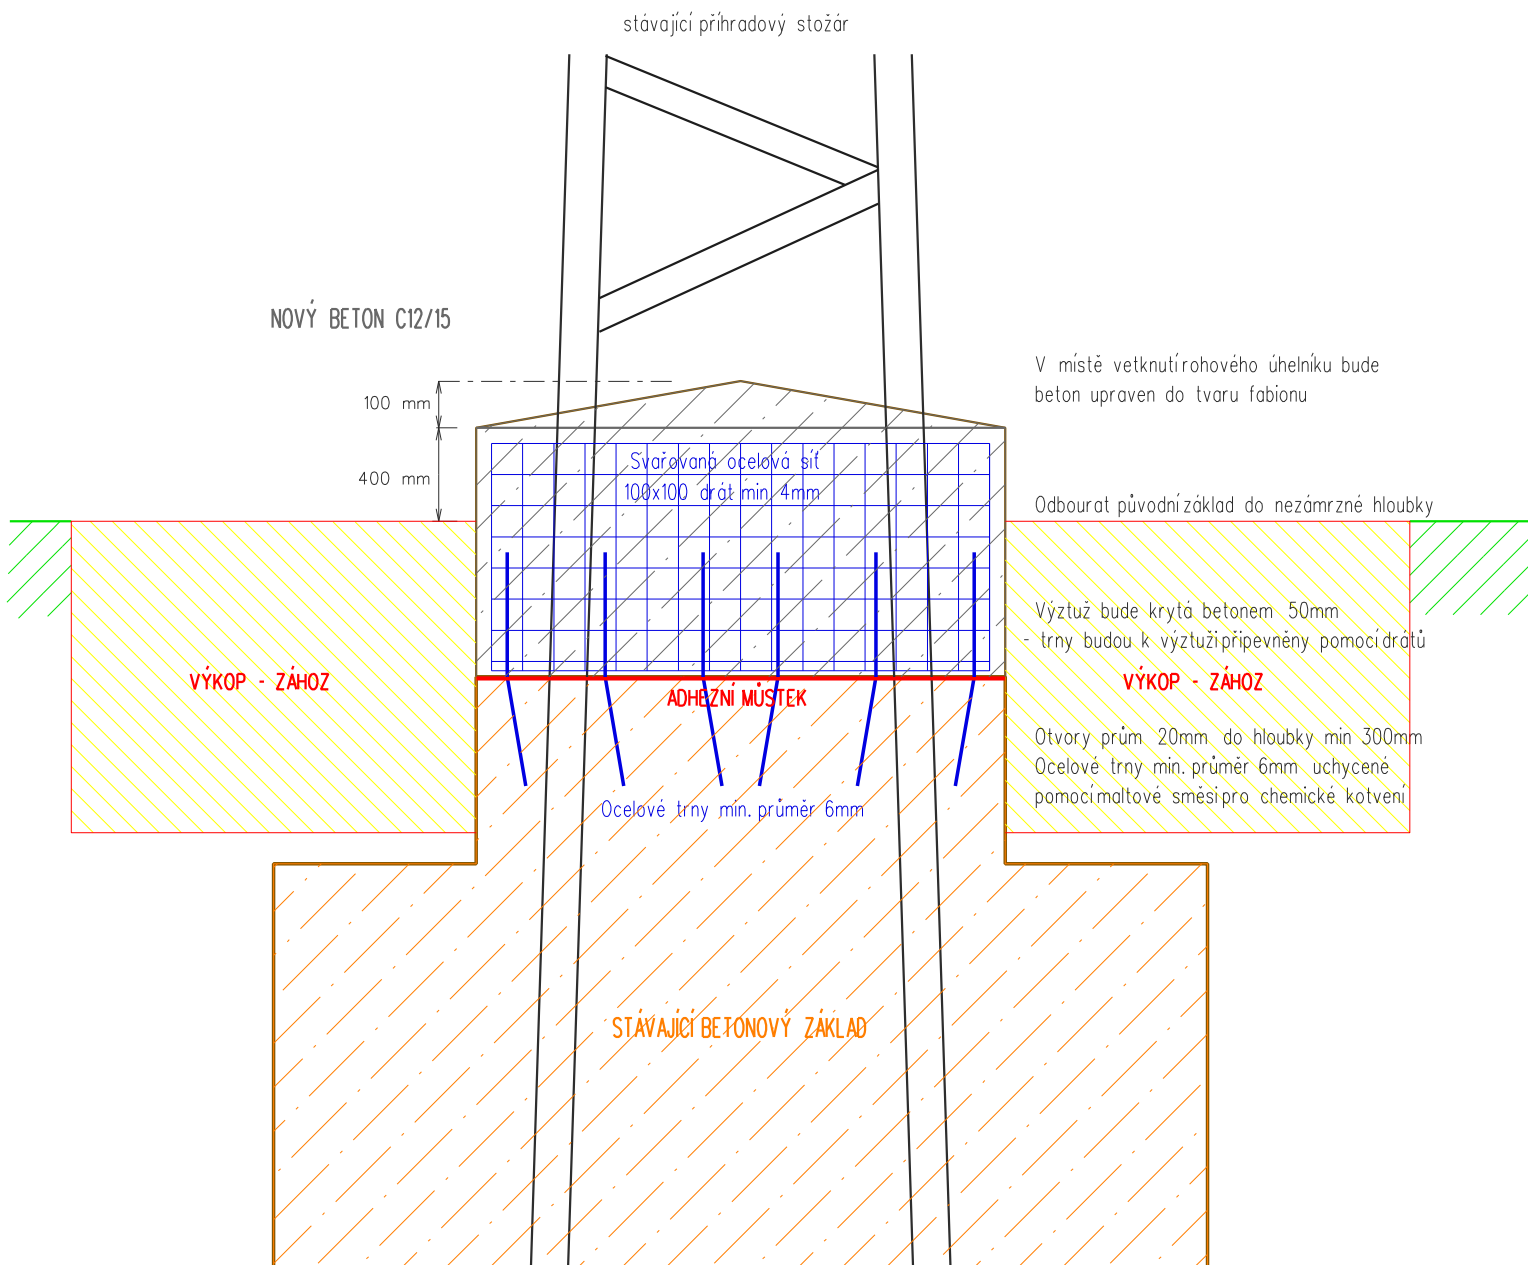

Vypracoval :	Vašmucius Adam	Zodp. projektant :	Brejcha Milan		
Místo stavby :	Žalší, Hartmanice u Žimutic, Horní Bukovsko, Dolní Bukovsko, Bzí u Dolního Bukovska				
Stavební úřad :	Veselínad Lužnicí, Týn nad Vltavou				
Investor :	EG.D, a.s. Lidická 1873/36, Černá Pole, 602 00 Brno				
Název stavby :				Číslo stavby :	1040015585
VN I.Bukovsko:p.b.191-p.b.47,rek,SDOK				Formát výkresu :	A4
				Název souboru :	soutisk.dgn
				Datum :	únor 2022
Druh přílohy :				Číslo výkresu :	Číslo výtisku :
Výkres betonového základu				D19	