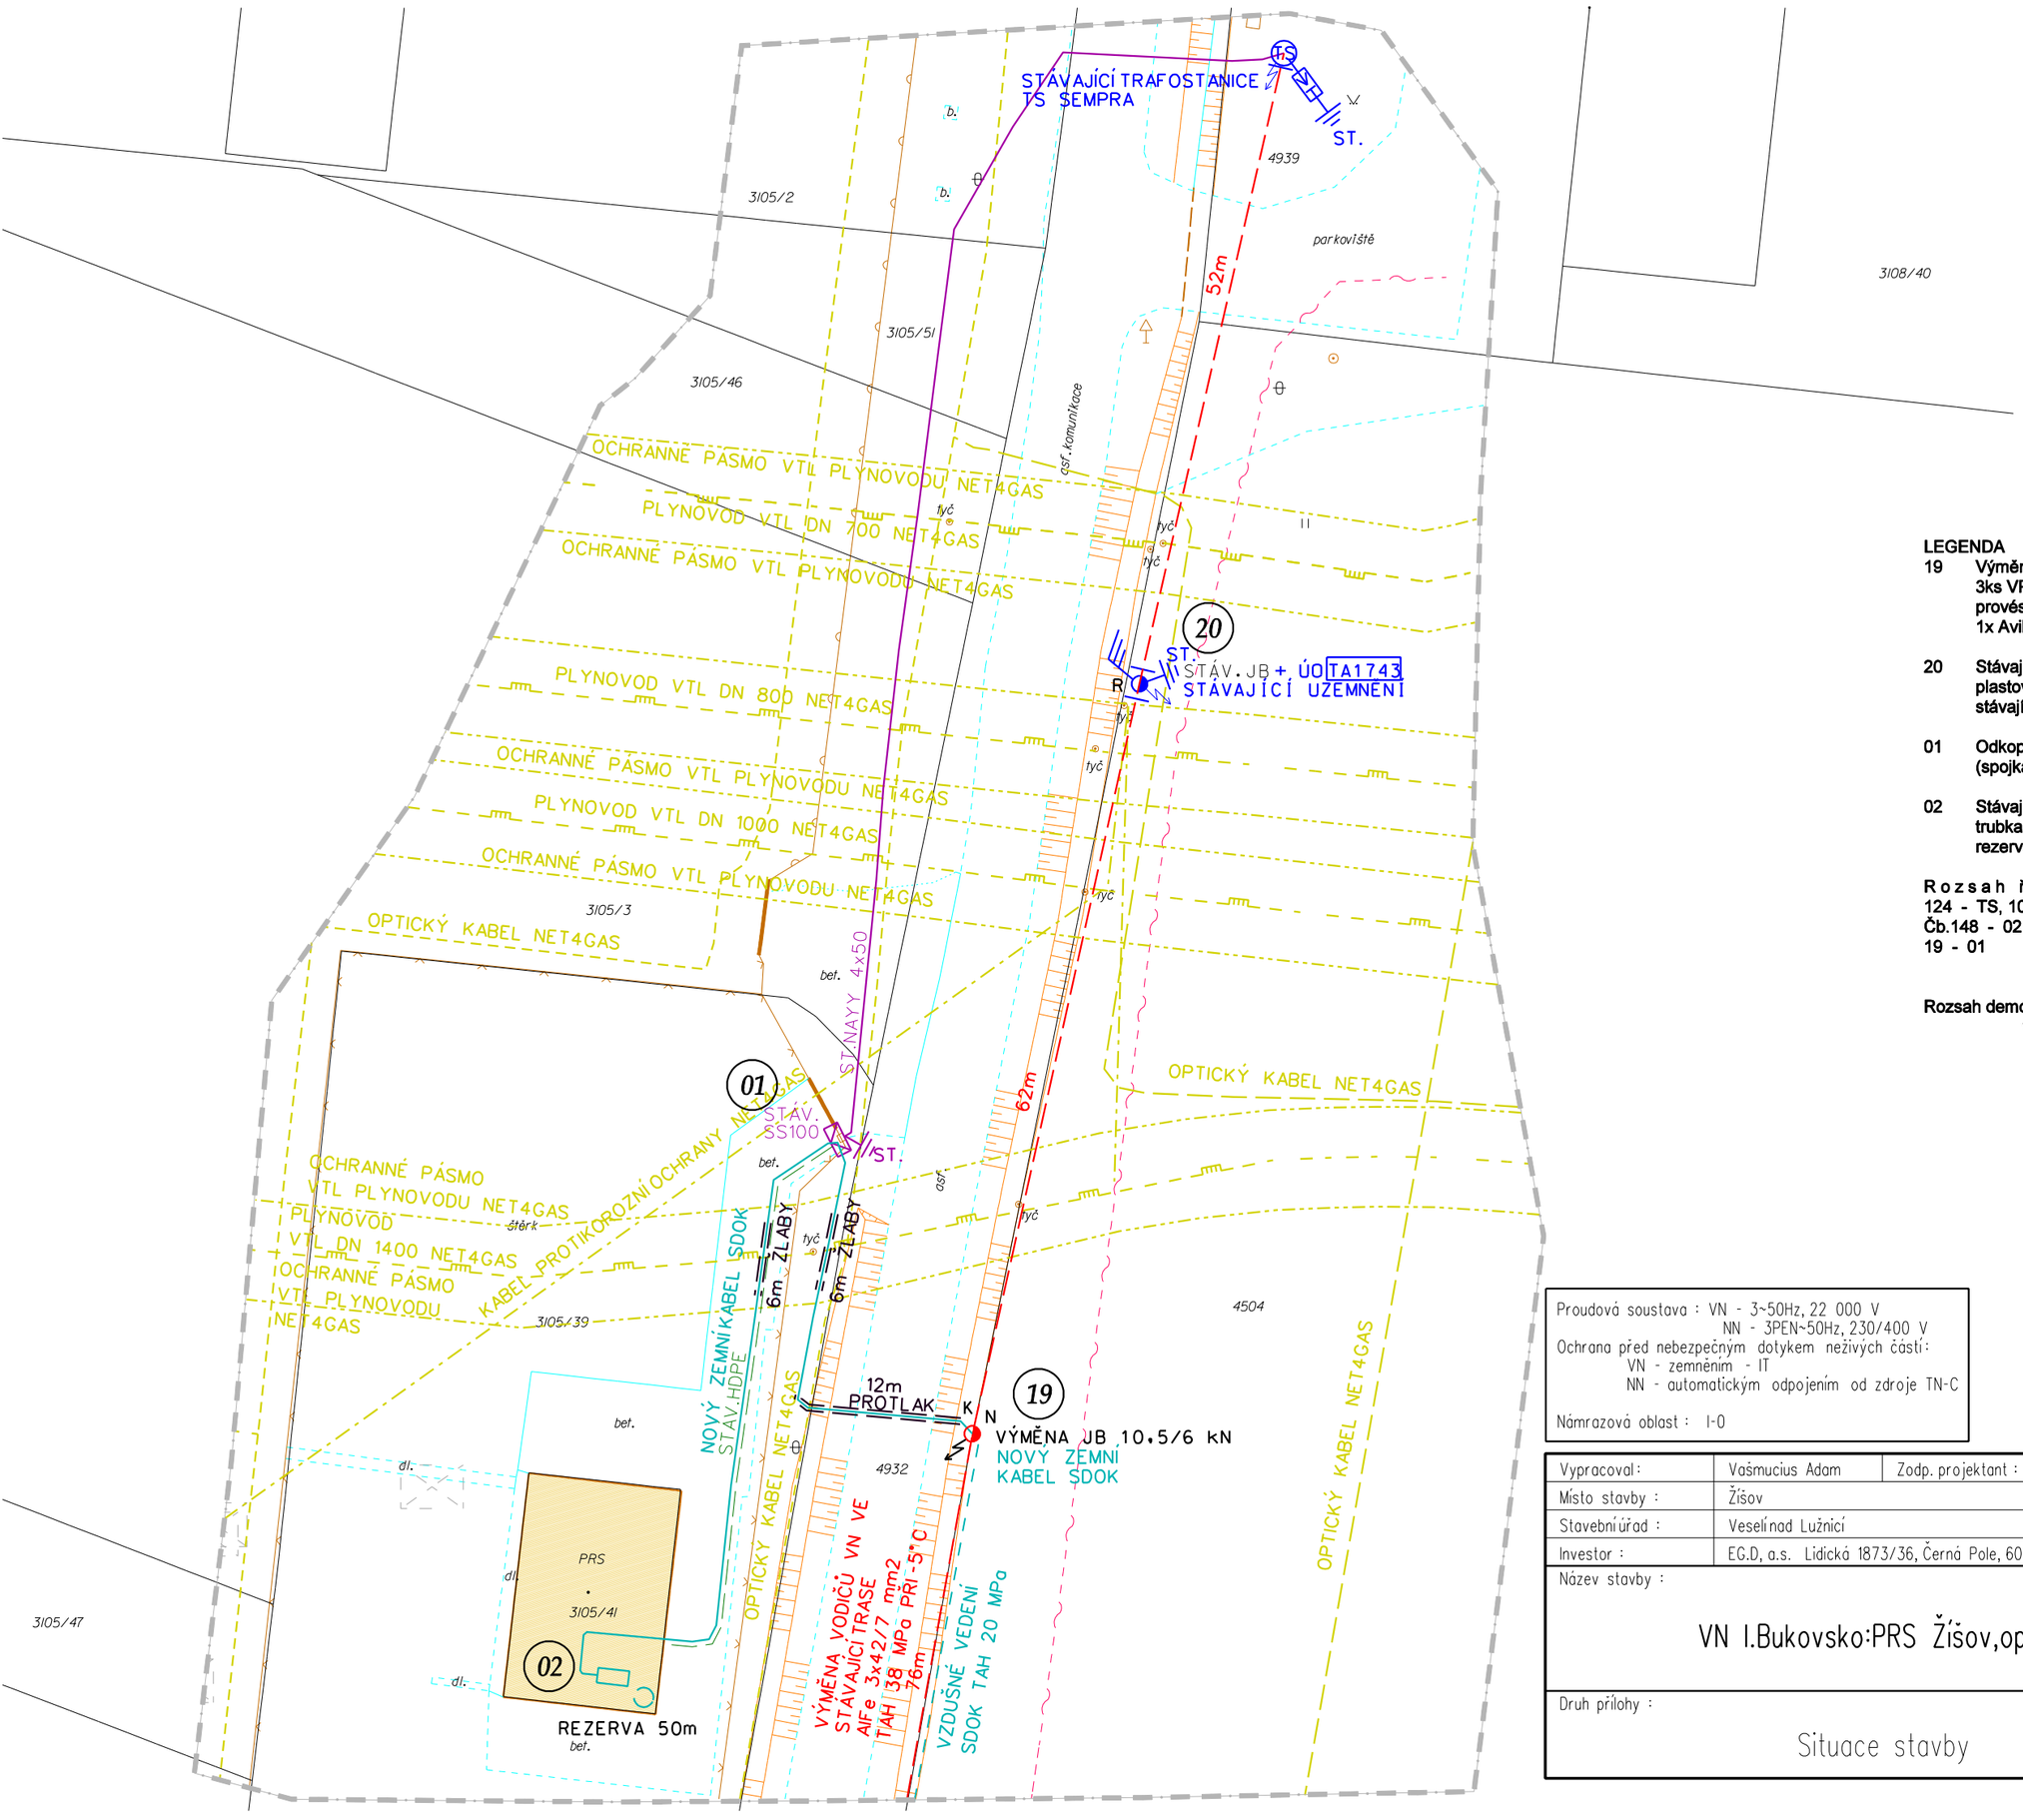

LEGENDA SÍTÍ

- VÝMĚNA VENKOVNÍHO VEDENÍ VN
- NOVÝ ZEMNÍ KABEL SDOK
- VZDUŠNÉ VEDENÍ SDOK
- STÁV.HDPE
- STÁV. ZEMNÍ KABEL NN
- VTL PLYNOVOD NET4GAS
- OCHRANNÉ PÁSMO VTL PLYNOVODU
- OPTICKÝ, SDĚLOVACÍ KABEL NET4GAS
- SDĚLOVACÍ VEDENÍ CETIN

Stávající inženýrské sítě jsou zakresleny pouze orientačně, před zahájením prací nutno vytýčit;

Větrová oblast: II
Vr = 25 m/s

LEGENDA

19 **Výměna JB 10,5/6kN; betonový základ 0,6m3; osadit konzolu Pařát III; 3ks VPA; konzola SDOK 1m pod vrcholem; 1x kotevní řetězec SDOK; provést svod HDPE trubkou; malý kříž rezervy; rezerva 2x15m; 1x Avibra; ptačí dosedací tyč; výstražná tabulka;**

20 **Stávající JB 10,5/6kN; stávající rovinný úsekový odpínač; ve stávajících plastových kotevních izolátorech ukončit nové AlFe 3x42/7mm2; stávající uzemnění;**

01 **Odkopat a naspojkovat stávající HDPE a novou HDPE trubku (spojka HDPE); marker;**

02 **Stávající budova regulační stanice; stávající skříň 19"; stávající HDPE trubka; osadit optický rozvaděč; ukončit SDOK; kříž rezervy; rezerva 50m;**

Rozsah řešení :

124 - TS, 10 - TS	venkovní vedení VN	AlFe 3x42/7mm2	1,839 km
Čb.148 - 02	sdělovací vedení	AT-5BE27DT-048-COAE	0,713 km
19 - 01	sdělovací vedení	HDPE 40/33	44 m

Rozsah demontovaného zařízení:

venkovní vedení VN	AlFe 3x50mm2	1,790 km

Proudová soustava : VN - 3~50Hz, 22 000 V
NN - 3PEN~50Hz, 230/400 V
Ochrana před nebezpečným dotykem neživých částí:
VN - zemněním - IT
NN - automatickým odpojením od zdroje TN-C

Námrazová oblast : I-0

Vypracoval :	Vašmucius Adam	Zodp. projektant :	Brejcha Milan
Místo stavby :	Žíšov		
Stavební úřad :	Veselí nad Lužnicí		
Investor :	EG.D, a.s. Lidická 1873/36, Černá Pole, 602 00 Brno		

eg·d

Název stavby :

VN I.Bukovsko:PRS Žíšov,optika

Číslo stavby :	1040018247
Formát výkresu :	2xA4
Název souboru :	soutisk.dgn
Datum :	březen 2022
Měřítko :	1 : 500
Číslo výkresu :	C6
Číslo výtisku :	

Druh přílohy :

Situace stavby