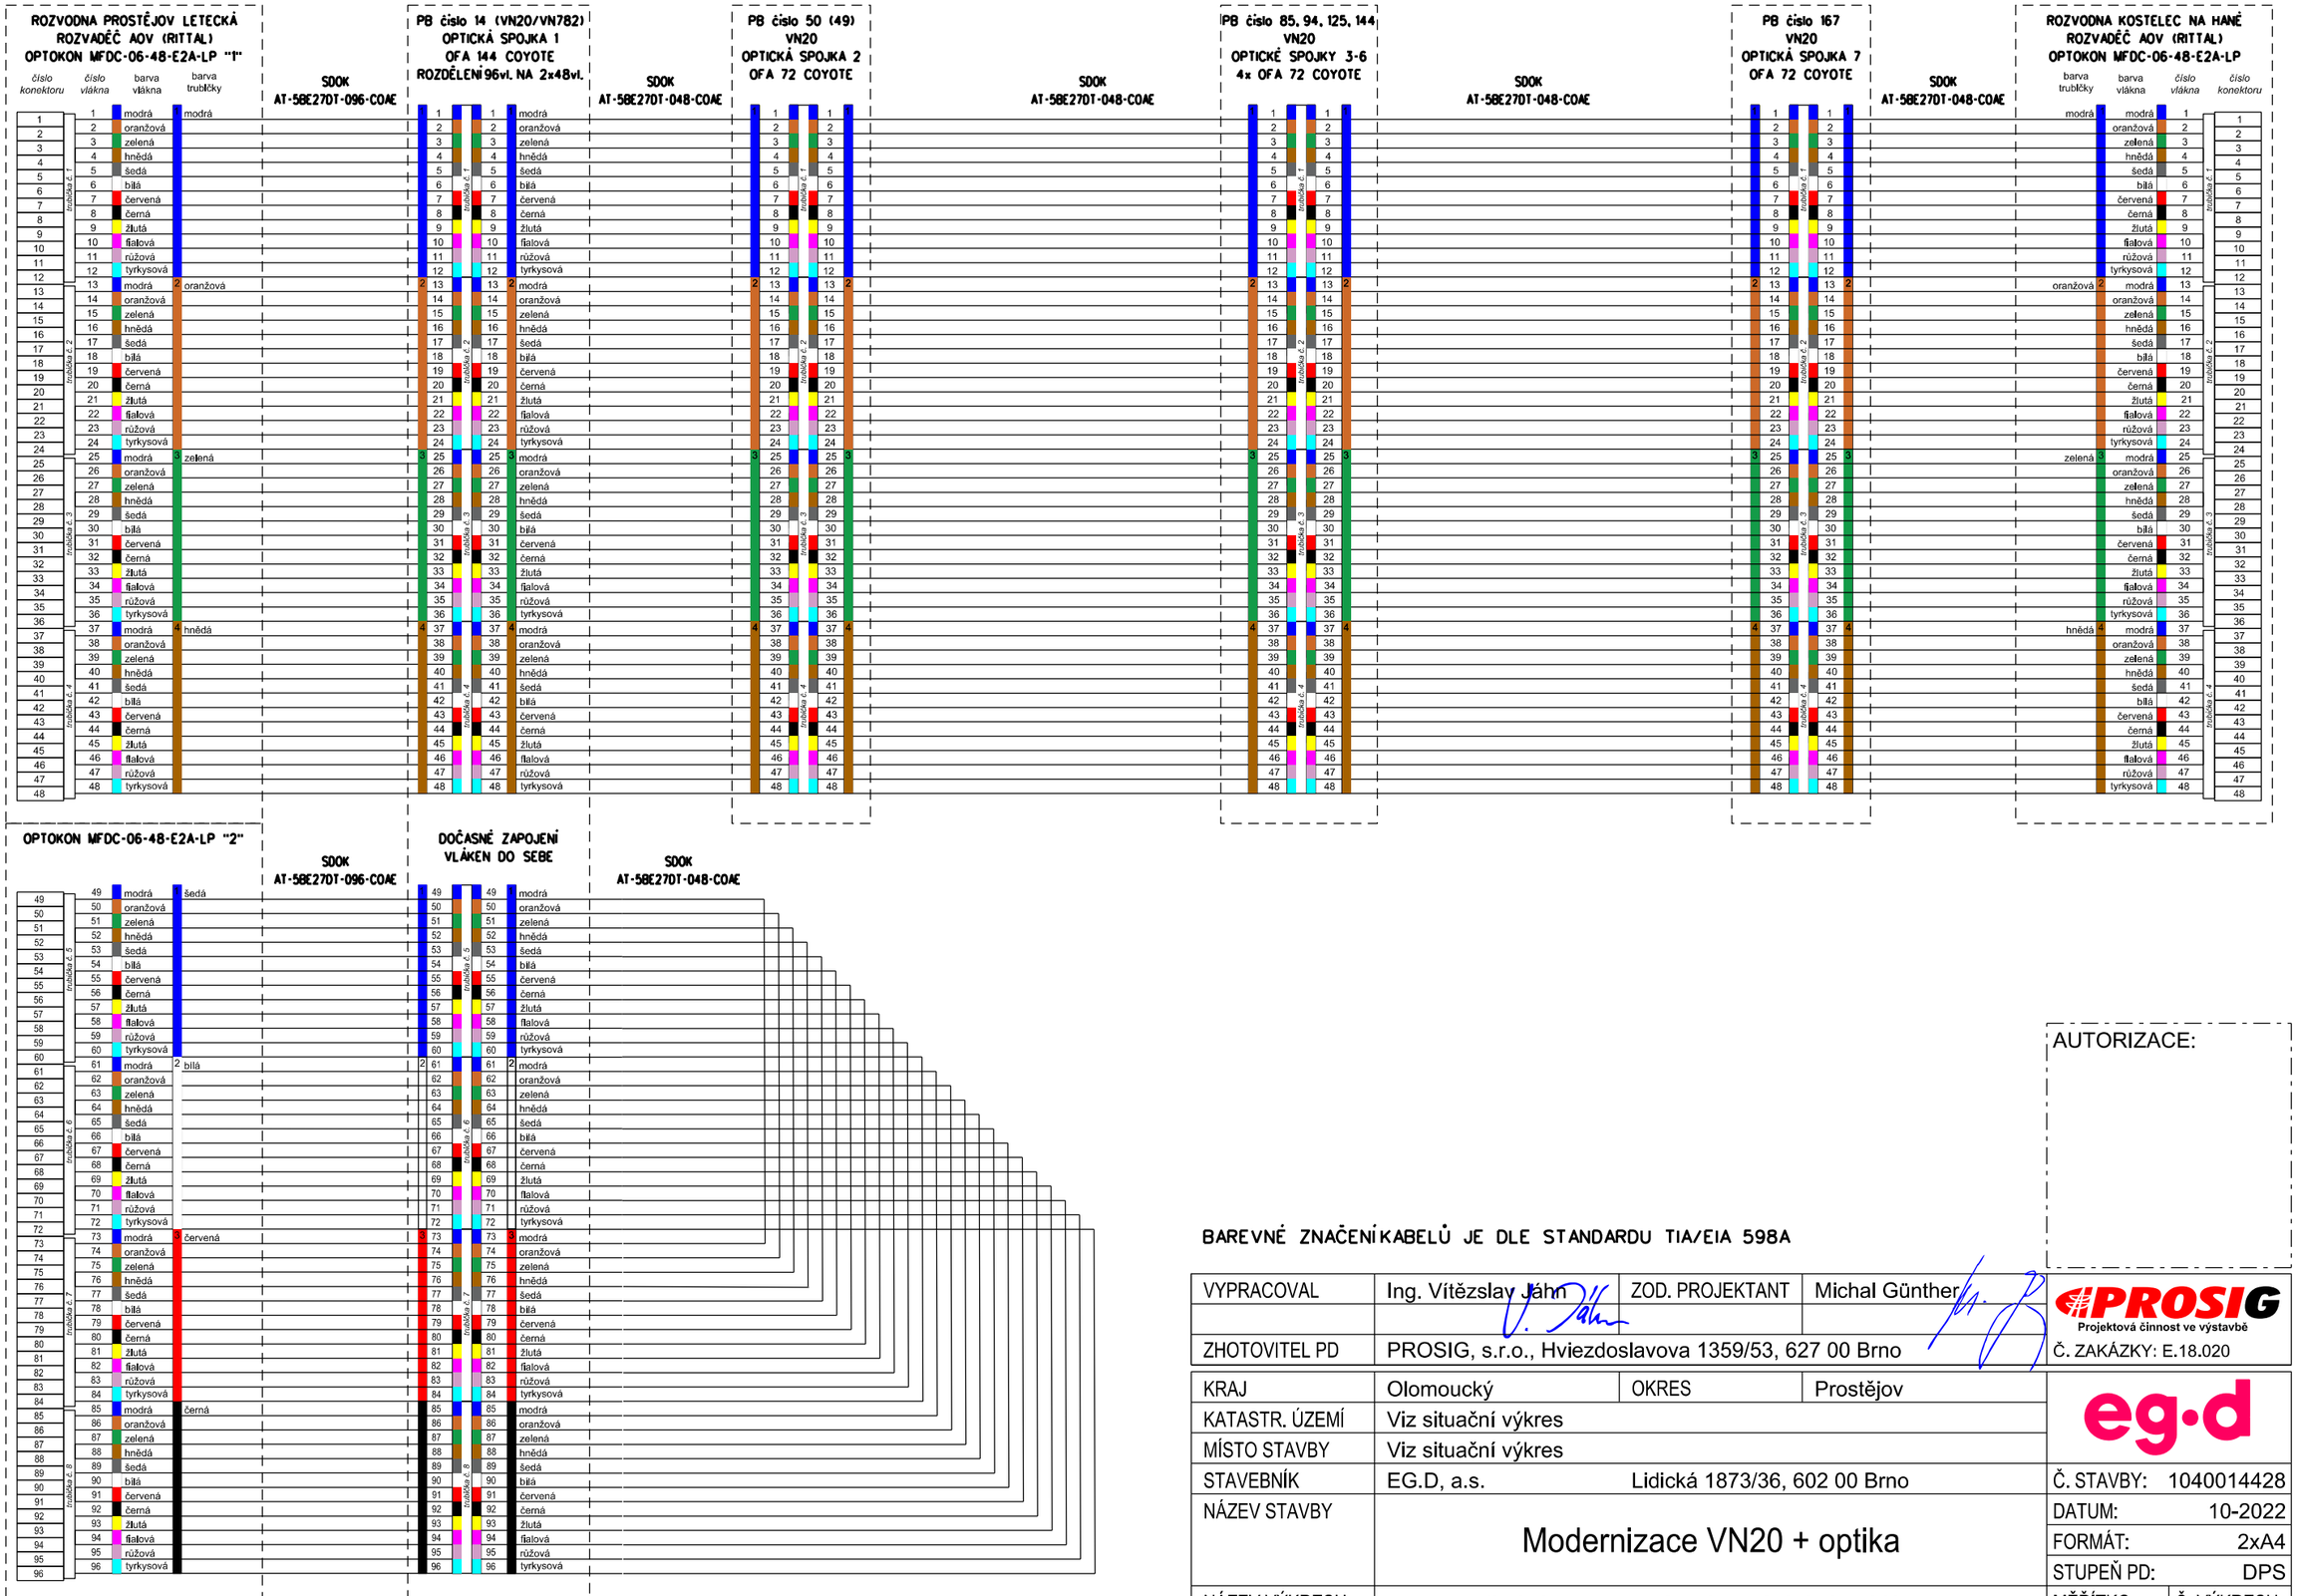

BAREVNÉ ZNAČENÍ KABELŮ JE DLE STANDARDU TIA/EIA 598A

AUTORIZACE:

VYPRACOVAL	Ing. Vítězslav Jáhn	ZOD. PROJEKTANT	Michal Günther
ZHOTOVITEL PD	PROSIG, s.r.o., Hviezdoslavova 1359/53, 627 00 Brno		

PROSIG
Projektová činnost ve výstavbě
Č. ZAKÁZKY: E.18.020

KRAJ	Olomoucký	OKRES	Prostějov
KATASTR. ÚZEMÍ	Viz situační výkres		
MÍSTO STAVBY	Viz situační výkres		
STAVEBNÍK	EG.D, a.s.	Lidická 1873/36, 602 00 Brno	
NÁZEV STAVBY	Modernizace VN20 + optika		
NÁZEV VÝKRESU	Schéma zapojení optických vláken		

eg.d

Č. STAVBY:	1040014428
DATUM:	10-2022
FORMÁT:	2xA4
STUPEŇ PD:	DPS
MĚŘÍTKO:	-
Č. VÝKRESU:	D7