


# Informativní zákres sítí **plynu** k žádosti 26207277

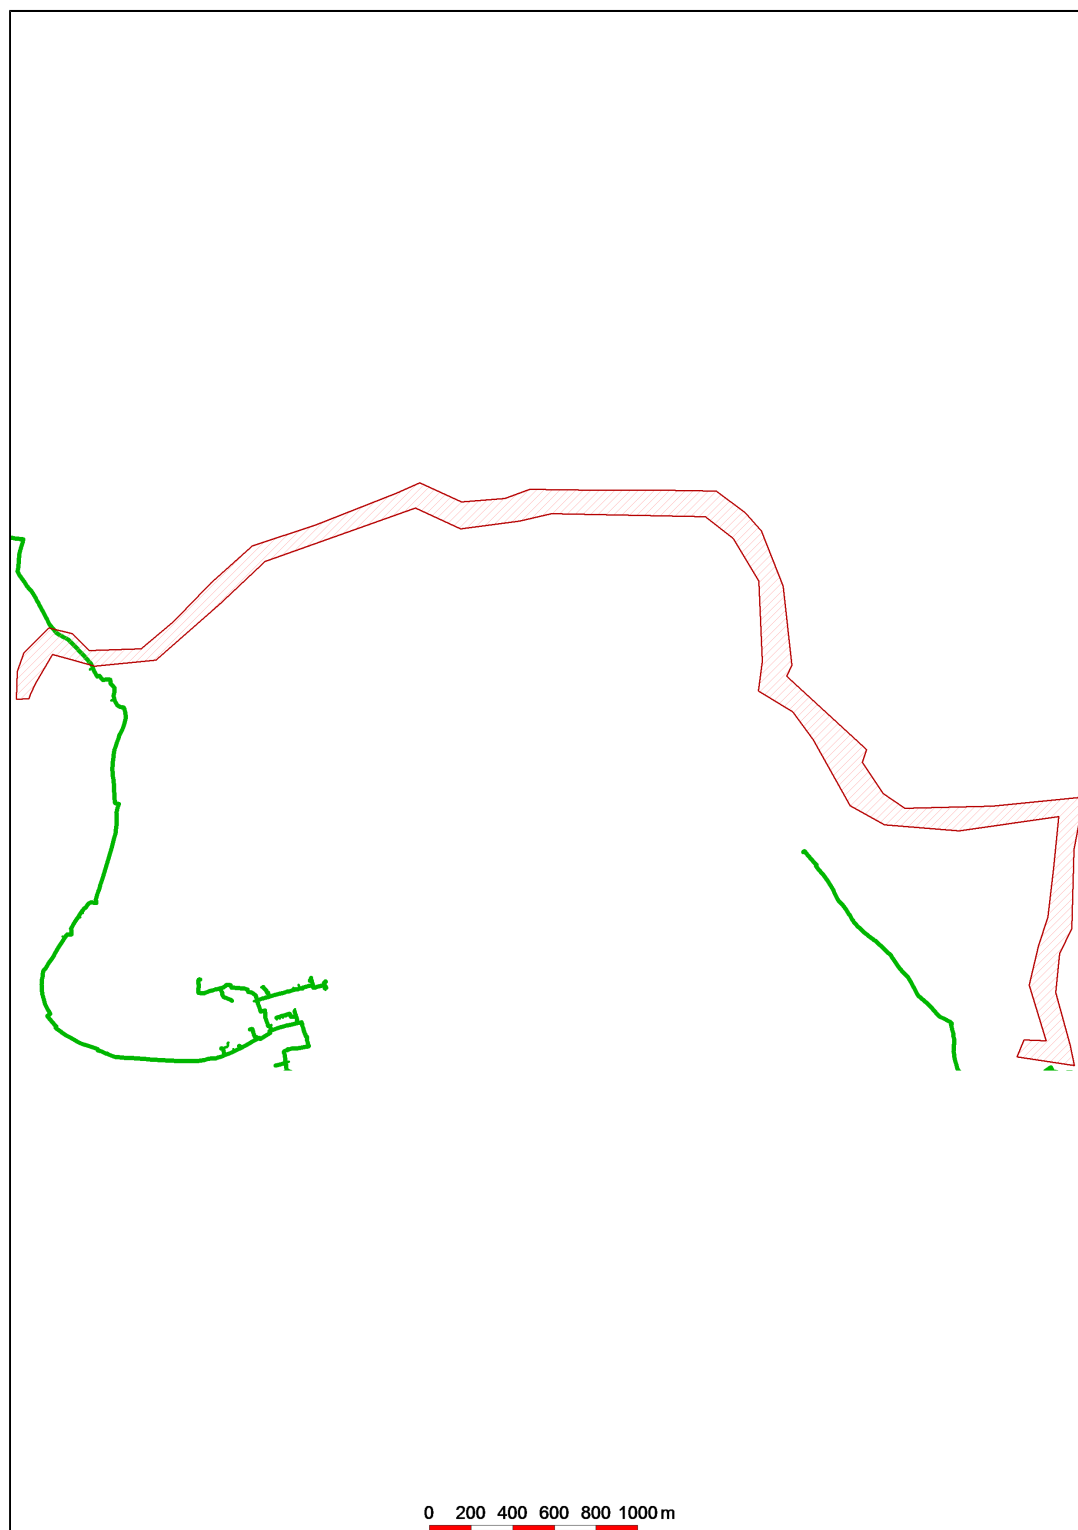

Datum 21.09.2022

**eg·d**

001

**EG.D, a.s.**

Lidická 1873/36, Černá Pole, 602 00 Brno