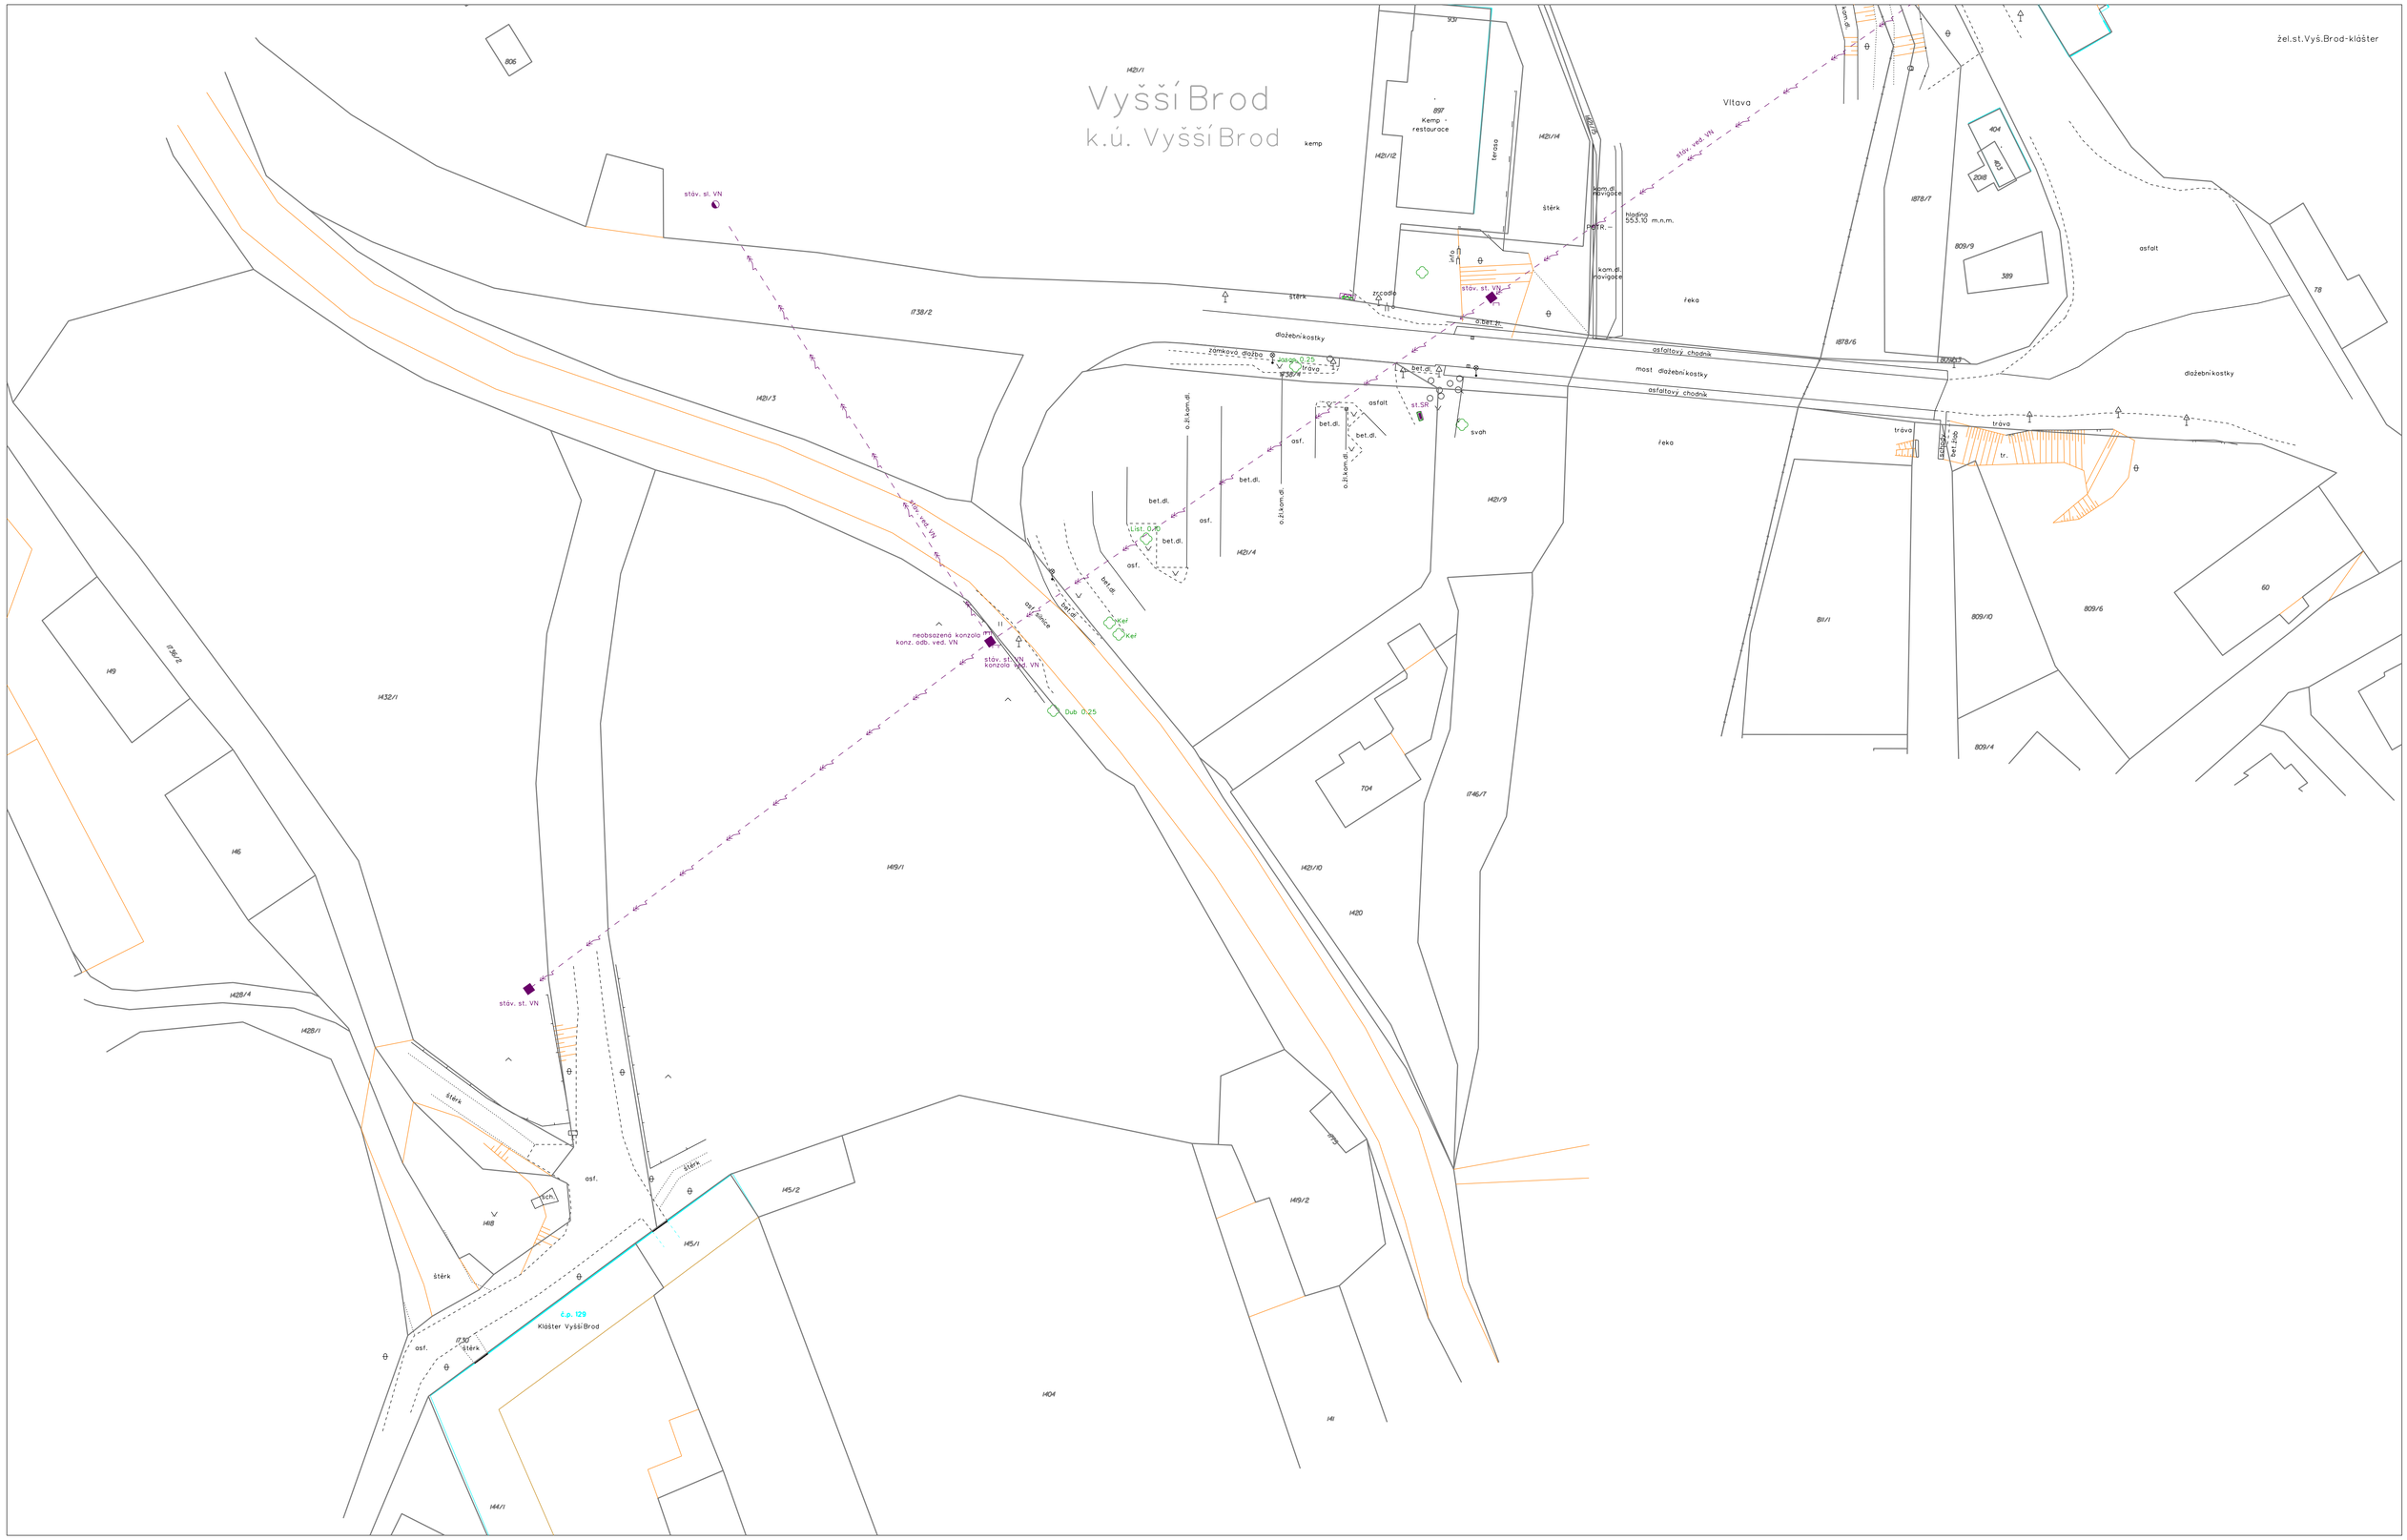

Potvrzuji, že geodetická část dokumentace předprojektového zaměření stavby náležitostmi a přesností odpovídá právním předpisům. Zákres hranic je pouze informativní!

Elektronicky podepsal(a) Ing. Miroslav Hořejší
Datum: 2018.11.27 12:39:23 CET

razítko a podpis ÚOZI

Potvrzuji, že rozsah zájmového území odpovídá zadání požadavku naší firmy.

ELEKTROINVEST STRAKONICE, a.s.
Katovická 175, 386 01 Strakonice
IČO: 25185969 DIČ: CZ25185969

Elektronicky podepsal(a) Milan Brejcha
Datum: 2018.11.28 13:51:17 CET

razítko a podpis oprávněného zástupce projekční firmy

Název stavby: VN Č. stěna - optika		Číslo stavby: 1040014230_PZS	
		Číslo ověření:	18268
Geodetická firma:	GEONET s.r.o.	Číslo položky ČÚZK:	77/1995
Zpracoval:	Ing. Zdeněk Štrach	Datum ověření:	viz viditelný ELEP ÚOZI
Ověřil:	Ing. Miroslav Hořejší	Datum zaměření:	21.11.2018
Projekční firma:	ELEKTROINVEST STRAKONICE s.r.o.	Kód charakteristiky přesnosti:	3
Potvrdil:	Milan Brejcha	Formát výkresu:	A1
		Měřítko: 1:500	Číslo výkresu: 28
		S-JTSK	Bpv