TYP POLE	VÝVOD	VÝVOD	VÝVOD	VÝVOD	VÝVOD	VÝVOD	VÝVOD	VÝVOD	VÝVOD	VÝVOD	PŘÍVOD	SPÍNAČ PŘÍPOJNIC	MĚŘENÍ	SPÍNAČ PODÉLNÉHO DĚLENÍ	SPÍNAČ PODÉLNÉHO DĚLENÍ	MĚŘENÍ	SPÍNAČ PŘÍPOJNIC	PŘÍVOD	VÝVOD	VÝVOD	VÝVOD	VÝVOD	VÝVOD	VÝVOD	VÝVOD	VÝVOD	VÝVOD
OZNAČENÍ POLE	AJA04	AJA05	AJA06	AJA07	AJA08	AJA09	AJA10	AJA11	AJA12	AJA13	AJA14	AJA15	AJA16	AJA17	AJA18	AJA19	AJA20	AJA21	AJA22	AJA23	AJA24	AJA25	AJA26	AJA27	AJA28	AJA29
OZNAČENÍ VÝVODU	REZERVA	REZERVA	mobilní HDO	Č. Krumlov	T21	Jiko	Energoblok	Lesy	Nelthébce	Rájov	T102	SP1	MĚŘENÍ 1	SPÍ A	SPÍ B	MĚŘENÍ 2	SP2	T101	Holubov	Lira	Nádraží	Energoblok	Spoil	Valeřín	REZERVA	REZERVA

SEKCE 1

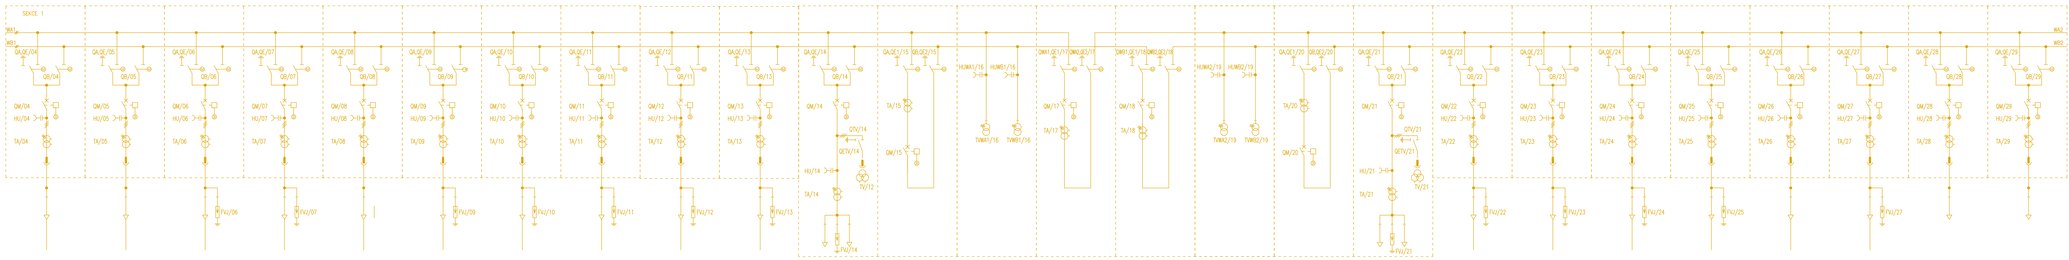

ODPOJOVAČ	2SKV, 1250A	2SKV, 1250A	2SKV, 1250A	2SKV, 1250A	2SKV, 1250A	2SKV, 1250A	2SKV, 1250A	2SKV, 1250A	2SKV, 1250A	2SKV, 1250A	2SKV, 1250A	2SKV, 2000A	2SKV, 2000A		2SKV, 1250A	2SKV, 1250A			2SKV, 1250A	2SKV, 1250A	2SKV, 1250A	2SKV, 1250A	2SKV, 1250A	2SKV, 1250A	2SKV, 1250A	2SKV, 1250A	2SKV, 1250A	2SKV, 1250A
UZEMŇOVAČ	2SKV, 1250A	2SKV, 1250A	2SKV, 1250A	2SKV, 1250A	2SKV, 1250A	2SKV, 1250A	2SKV, 1250A	2SKV, 1250A	2SKV, 1250A	2SKV, 1250A	2SKV, 1250A	2SKV, 2000A	2SKV, 2000A		2SKV, 1250A	2SKV, 1250A			2SKV, 1250A	2SKV, 1250A	2SKV, 1250A	2SKV, 1250A	2SKV, 1250A	2SKV, 1250A	2SKV, 1250A	2SKV, 1250A	2SKV, 1250A	2SKV, 1250A
VYPÍNAČ	2SKV, 1250A, 25kA	2SKV, 1250A, 25kA	2SKV, 1250A, 25kA	2SKV, 1250A, 25kA	2SKV, 1250A, 25kA	2SKV, 1250A, 25kA	2SKV, 1250A, 25kA	2SKV, 1250A, 25kA	2SKV, 1250A, 25kA	2SKV, 1250A, 25kA	2SKV, 1250A, 25kA	2SKV, 2000A, 25kA	2SKV, 2000A, 25kA		2SKV, 1250A, 25kA	2SKV, 1250A, 25kA			2SKV, 1250A, 25kA	2SKV, 1250A, 25kA	2SKV, 1250A, 25kA	2SKV, 1250A, 25kA	2SKV, 1250A, 25kA	2SKV, 1250A, 25kA	2SKV, 1250A, 25kA	2SKV, 1250A, 25kA	2SKV, 1250A, 25kA	2SKV, 1250A, 25kA
PTP	400/5/1A, 0,5FS10/5VA/5P20/5VA	400/5/1A, 0,5FS10/5VA/5P20/5VA	400/5/1A, 0,5FS10/5VA/5P20/5VA	400/5/1A, 0,5FS10/5VA/5P20/5VA	75/1/1A, 5VA/0,5FS10/2,5VA/5P20	400/5/1A, 0,5FS10/5VA/5P20/5VA	400/5/1A, 0,5FS10/5VA/5P20/5VA	400/5/1A, 0,5FS10/5VA/5P20/5VA	400/5/1A, 0,5FS10/5VA/5P20/5VA	400/5/1A, 0,5FS10/5VA/5P20/5VA	1500/1/1A 0,5FS10/5VA, 5P20/30VA 22/√3/0,1/√3/0,1/3kV 0,5/30VA, 3P/30VA	750-1500/1/1A 0,5FS10/5VA, 5P20/5VA	22/√3/0,1/√3/0,1/3kV 0,5/0,2/30VA, 3P/30VA	750-1500/1/1A 0,5FS10/5VA, 5P20/5VA	750-1500/1/1A 0,5FS10/5VA, 5P20/5VA	22/√3/0,1/√3/0,1/3kV 0,5/0,2/30VA, 3P/30VA	750-1500/1/1A 0,5FS10/5VA, 5P20/5VA	1500/1/1A 0,5FS10/5VA, 5P20/30VA 22/√3/0,1/√3/0,1/3kV 0,5/30VA, 3P/30VA	400/5/1A, 0,5FS10/5VA/5P20/5VA	400/5/1A, 0,5FS10/5VA/5P20/5VA	400/5/1A, 0,5FS10/5VA/5P20/5VA	400/5/1A, 0,5FS10/5VA/5P20/5VA	400/5/1A, 0,5FS10/5VA/5P20/5VA	400/5/1A, 0,5FS10/5VA/5P20/5VA	400/5/1A, 0,5FS10/5VA/5P20/5VA	400/5/1A, 0,5FS10/5VA/5P20/5VA
PTN																												
OMEZOVAČ PŘEPĚTÍ	24kV, 10kA	24kV, 10kA	24kV, 10kA	24kV, 10kA		24kV, 10kA	24kV, 10kA	24kV, 10kA	24kV, 10kA	24kV, 10kA	24kV, 10kA								24kV, 10kA	24kV, 10kA	24kV, 10kA	24kV, 10kA	24kV, 10kA	24kV, 10kA	24kV, 10kA	24kV, 10kA	24kV, 10kA	24kV, 10kA

SOUSTAVA	3/PE/22000 V AC IT(/), IT
JMENOVITÉ NAPĚTÍ	22 kV
NEJVYŠŠÍ PROVOZNÍ NAPĚTÍ	25 kV
JMENOVITÁ FREKVENCE	50 Hz
ZKRATOVÁ ODOLNOST	kzw = 25 kA ip = 63 kA
JMENOVITÝ PROUD PŘÍPOJNIC	1250A
JMENOVITÝ PROUD VÝVODŮ	DLE PTP
JMENOVITÉ OVLÁDACÍ NAPĚTÍ	110V DC
JMENOVITÉ NAPĚTÍ POHONŮ	110V DC
IZOLAČNÍ MEDIUM	SF6

AUTOMEZE

INDEX REVIZE	POPIS REVIZE	DATUM	ZMĚNIL
D			
C			
B			
A			

NÁZEV AKCE	TR Domoradice - modernizace
STAVEBNÍK	EGD, a.s., LIDICKÁ 1873/36, 602 00 BRNO
STATUS/STUPEŇ	DOKUMENTACE PRO PROVÁDĚNÍ STAVBY (DPS)
ČÁST	D.2 DOKUMENTACE TECHNICKÝCH A TECHNOLOGICKÝCH ZAŘÍZENÍ
ZHOT. DOKUMENTACE	SPIE Elektrovod, a.s. odštěpný závod Brno, Trafová 1, 61900 Brno
KONTAKTNÍ OSOBA	Ing. LIBOR PEK, libor.pek@spieelv.cz
ARCHIVNÍ ČÍSLO	221 20 1x2
ZOD. PROJEKTANT	Ing. LIBOR PEK
VYPRACOVAL	Ing. KAREL KRÁL
KONTROLOVAL	Ing. KAREL KRÁL
MÍSTO STAVBY	TR 110/22 kV Domoradice
SO/PS	PS 10 - ROZVODNA 22kV
MAJETKOVÁ TŘÍDA	C20000039
DRUH DOKUMENTU	Jednopólové schéma
NÁZEV DOKUMENTU	Jednopólové schéma rozvaděče AJA 22kV

C. STAVBY 6592000934
Č. OBJ.: 4501396767

egd

SPIE

DATUM: 06.2021
ČÍSLO VÝK/ZDK:
D.2.10 b) - 11

KÓD LOKALITY: BR
MĚŘÍTKO: M -
FORMÁT: 1xA1
LIST/CELKEM: 1/1
ARCHIVNÍ ČÍSLO EGD

Soubor: D 2 10 b) - 11 JEDNOPSCH AJA 22KV DOMDWG