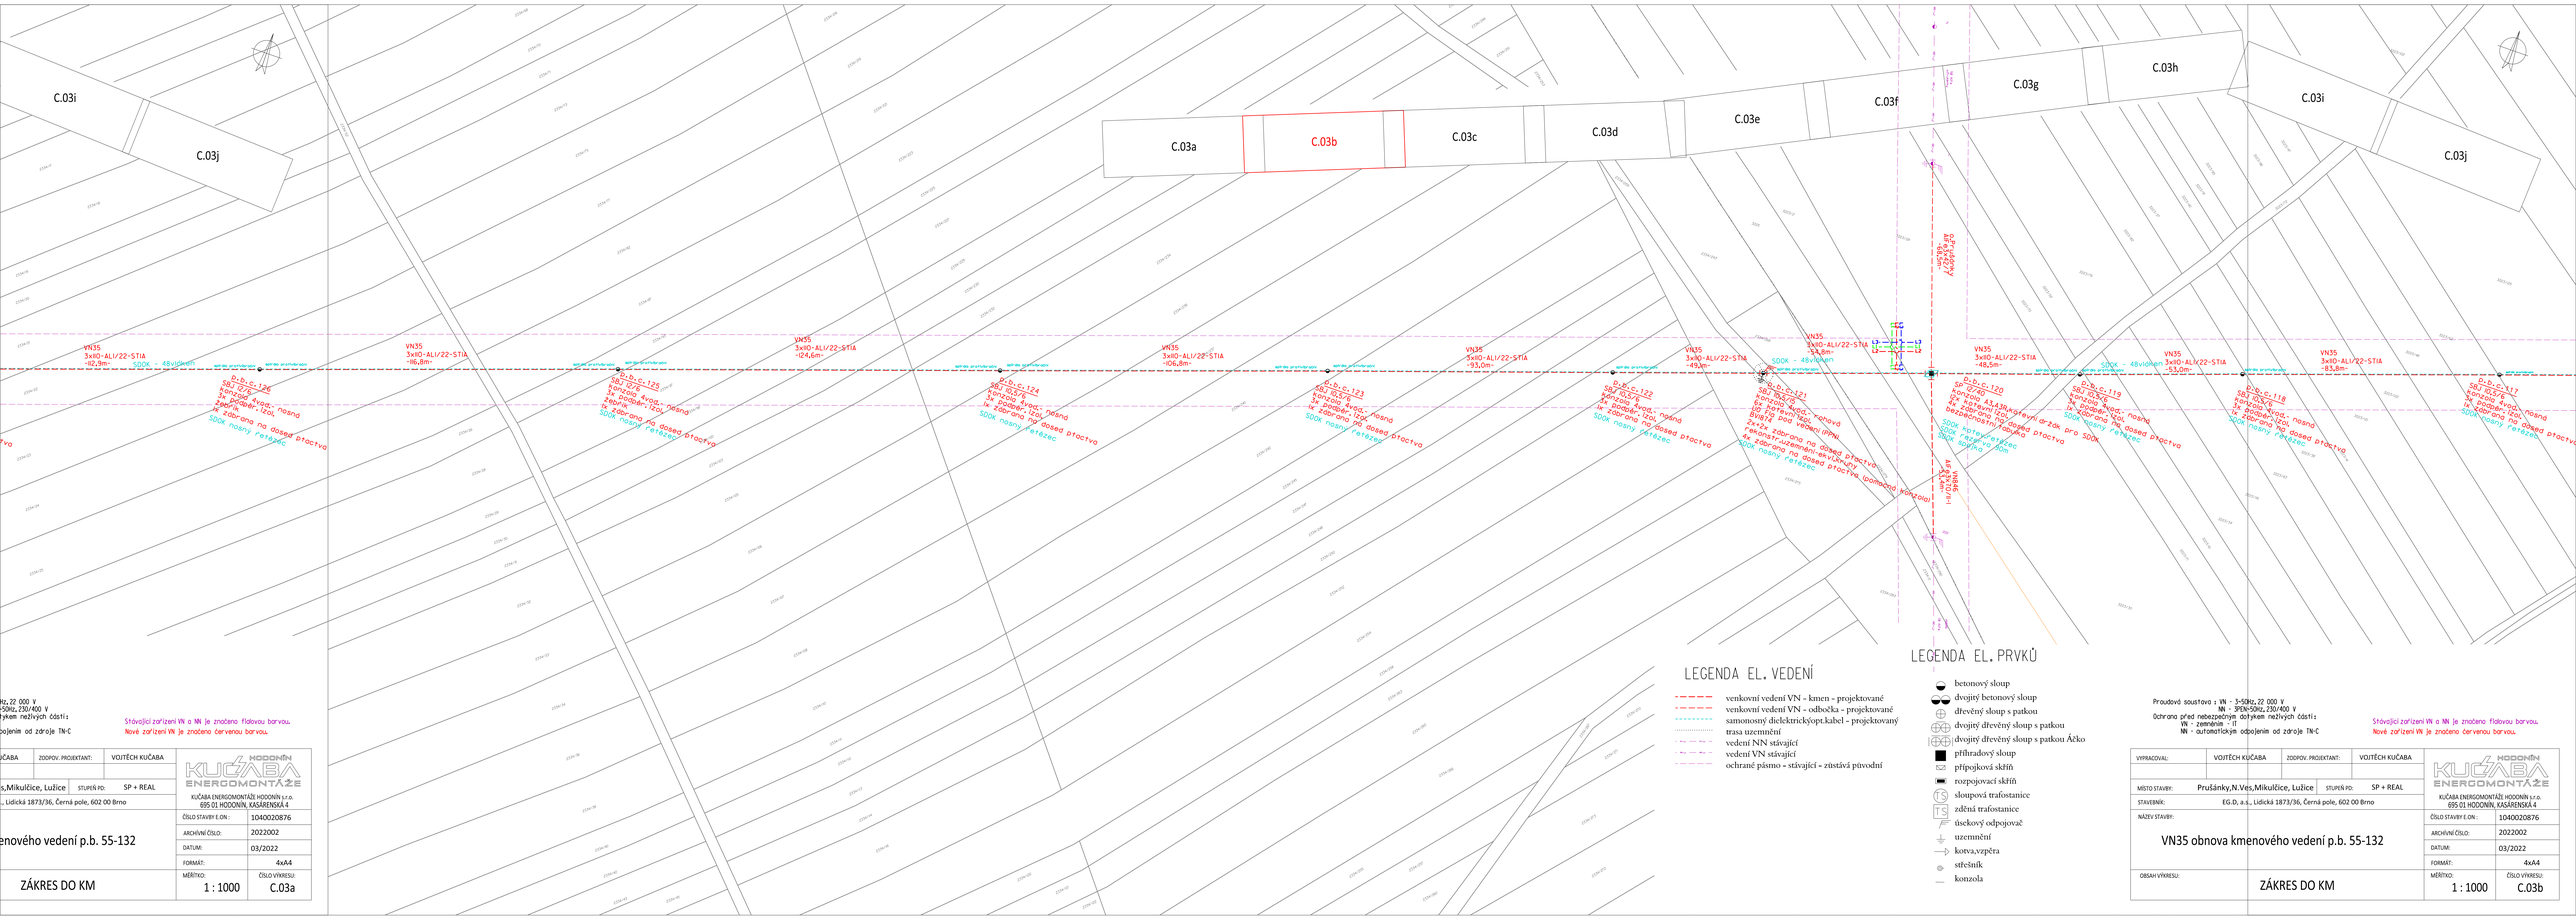
C.03a
C.03b
C.03c
C.03d
C.03e
C.03f
C.03g
C.03h
C.03i
C.03j
VN35 3xØ-ALI/22-STIA -82,9m-
VN35 3xØ-ALI/22-STIA -186,8m-
VN35 3xØ-ALI/22-STIA -124,6m-
VN35 3xØ-ALI/22-STIA -106,8m-
VN35 3xØ-ALI/22-STIA -93,0m-
VN35 3xØ-ALI/22-STIA -49,2m-
VN35 3xØ-ALI/22-STIA -54,8m-
VN35 3xØ-ALI/22-STIA -48,5m-
VN35 3xØ-ALI/22-STIA -55,0m-
VN35 3xØ-ALI/22-STIA -83,8m-
SDOK - 48 výkonů
SDOK nosný řetězec
SDOK kotevní řetězec
SDOK - 48 výkonů
SDOK - 48 výkonů
SDOK - 48 výkonů