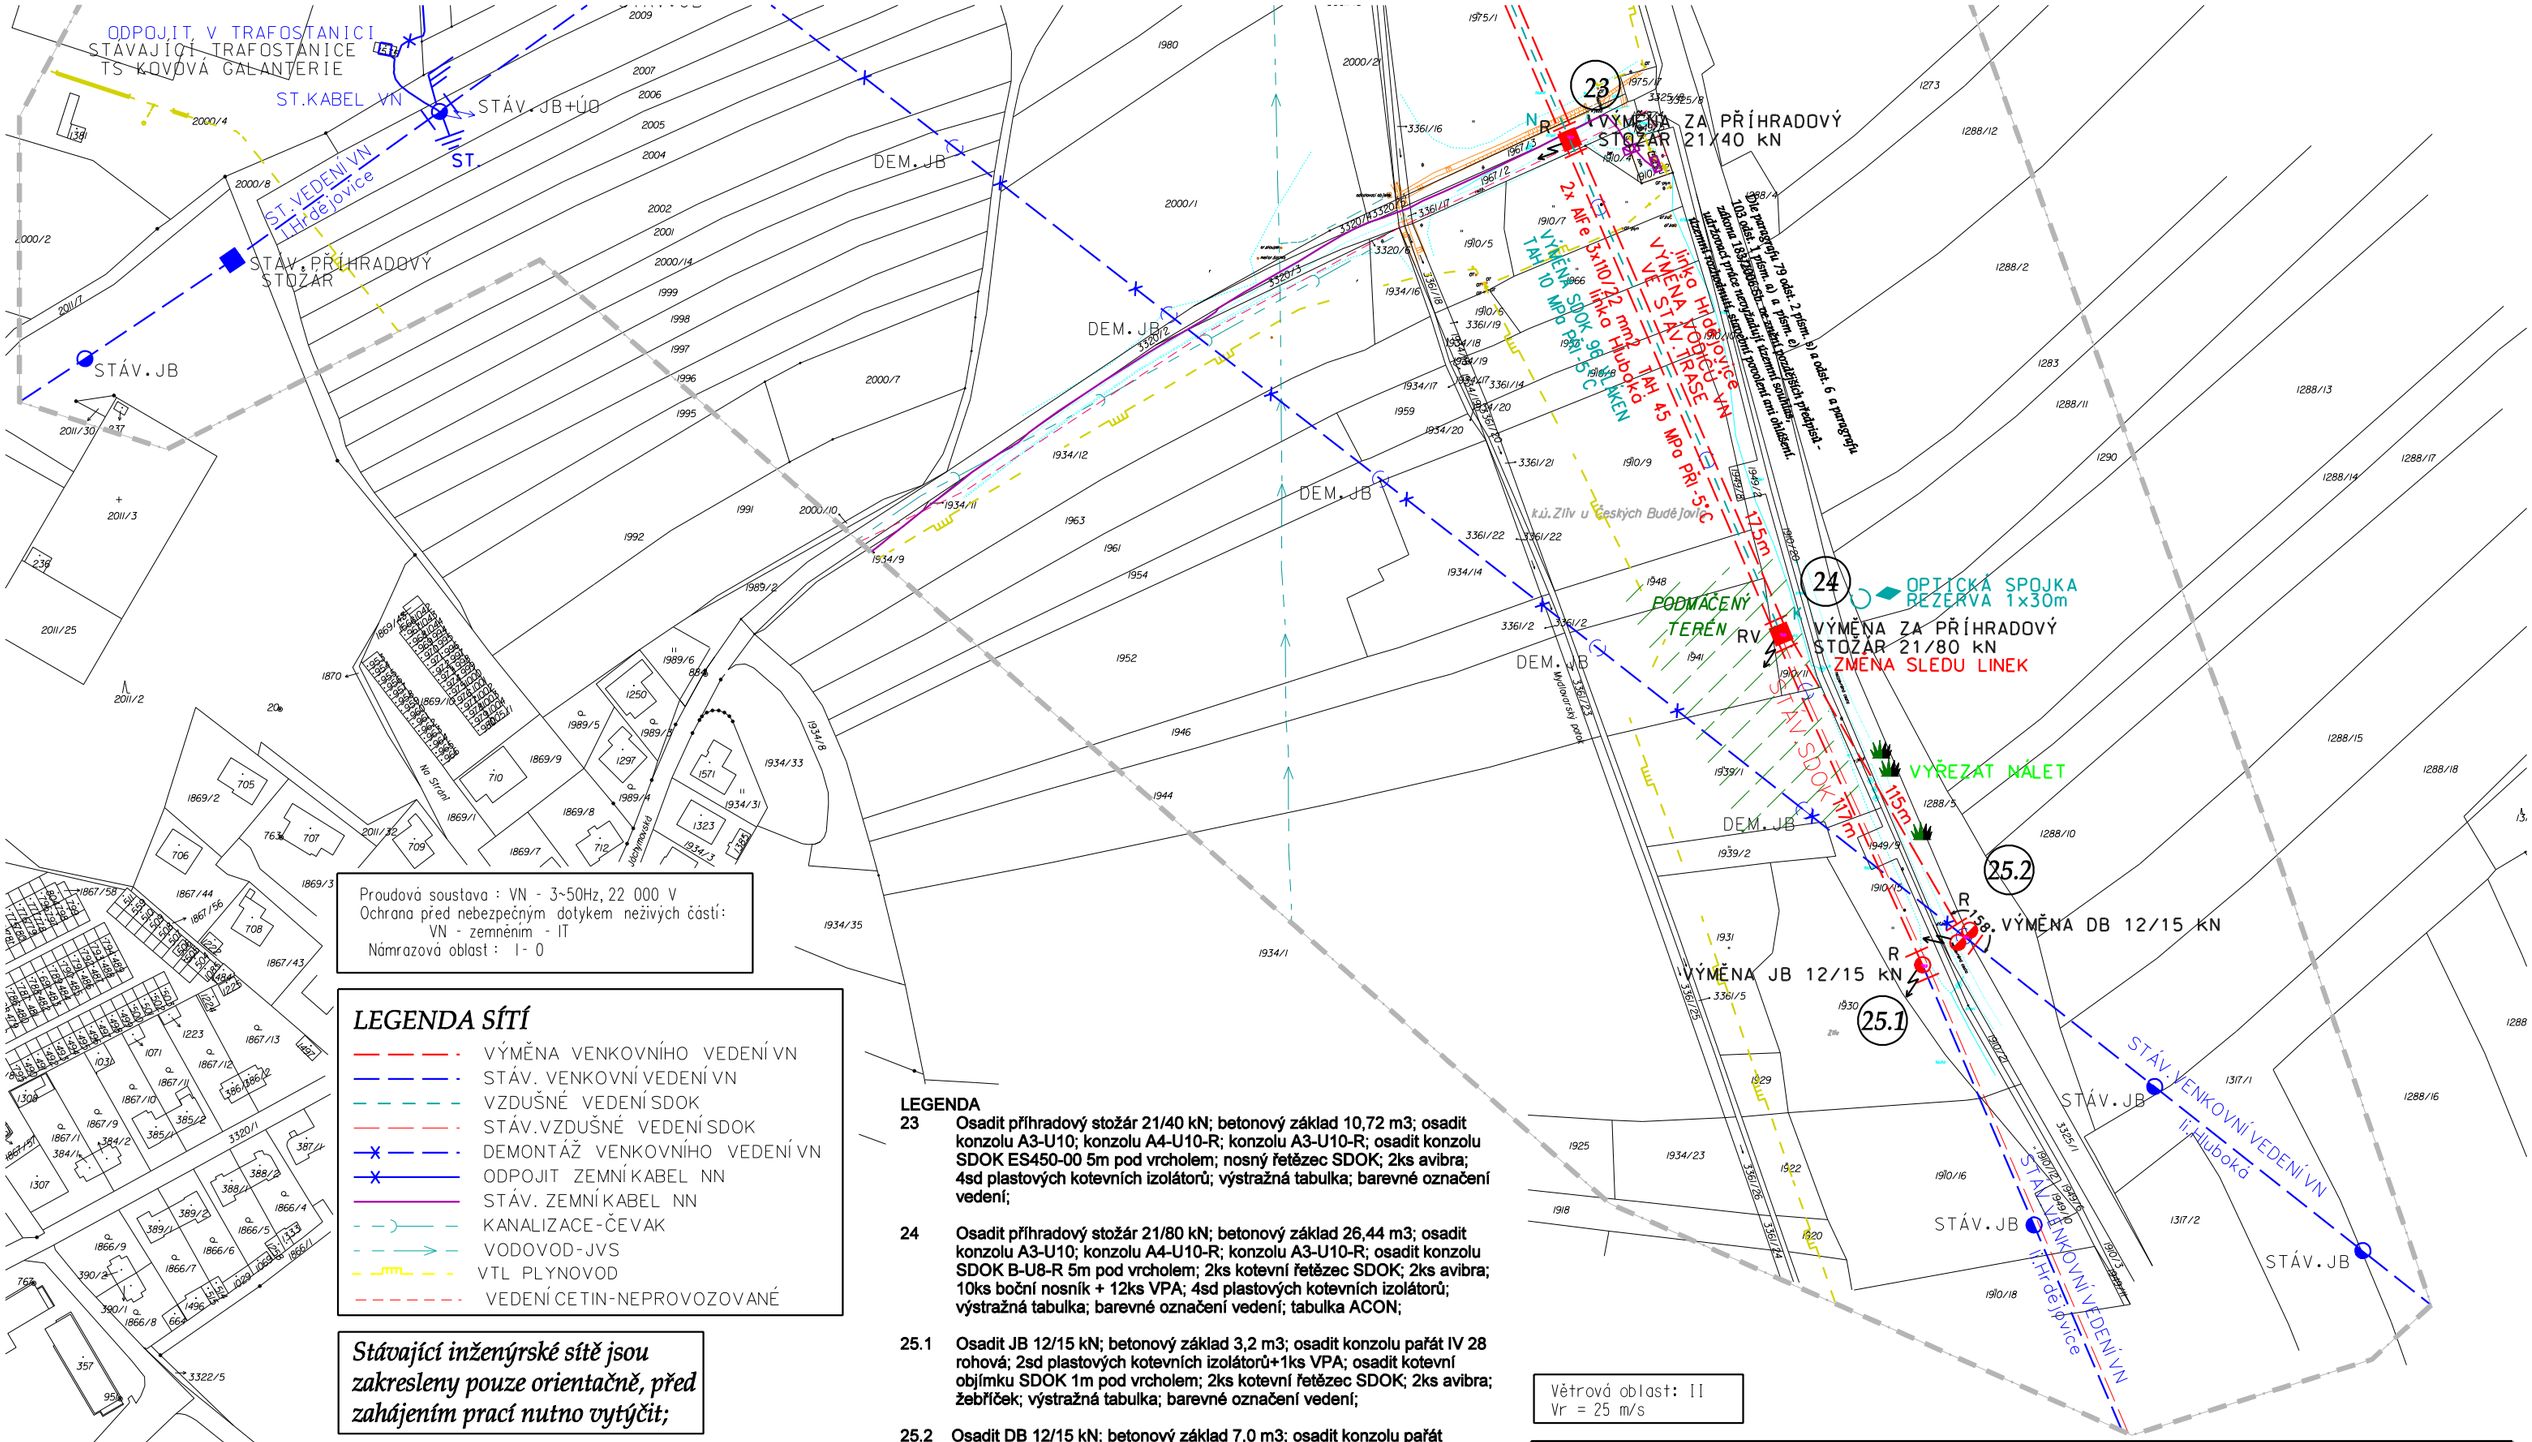

LEGENDA SÍTÍ

- VÝMĚNA VENKOVNÍHO VEDENÍ VN
- STÁV. VENKOVNÍ VEDENÍ VN
- VZDUŠNÉ VEDENÍ SDOK
- STÁV.VZDUŠNÉ VEDENÍ SDOK
- DEMONTÁŽ VENKOVNÍHO VEDENÍ VN
- ODPOJIT ZEMNÍ KABEL NN
- STÁV. ZEMNÍ KABEL NN
- KANALIZACE-ČEVAK
- VODOVOD-JVS
- VTL PLYNOVOD
- VEDENÍ CETIN-NEPROVOZOVANÉ

Stávající inženýrské sítě jsou zakresleny pouze orientačně, před zahájením prací nutno vytýčit;

LEGENDA

23 Osadit příhradový stožár 21/40 kN; betonový základ 10,72 m3; osadit konzolu A3-U10; konzolu A4-U10-R; konzolu A3-U10-R; osadit konzolu SDOK ES450-00 5m pod vrcholem; nosný řetězec SDOK; 2ks avibra; 4sd plastových kotevních izolátorů; výstražná tabulka; barevné označení vedení;

24 Osadit příhradový stožár 21/80 kN; betonový základ 26,44 m3; osadit konzolu A3-U10; konzolu A4-U10-R; konzolu A3-U10-R; osadit konzolu SDOK B-U8-R 5m pod vrcholem; 2ks kotevní řetězec SDOK; 2ks avibra; 10ks boční nosník + 12ks VPA; 4sd plastových kotevních izolátorů; výstražná tabulka; barevné označení vedení; tabulka ACON;

25.1 Osadit JB 12/15 kN; betonový základ 3,2 m3; osadit konzolu pařát IV 28 rohová; 2sd plastových kotevních izolátorů+1ks VPA; osadit kotevní objímku SDOK 1m pod vrcholem; 2ks kotevní řetězec SDOK; 2ks avibra; žebříček; výstražná tabulka; barevné označení vedení;

25.2 Osadit DB 12/15 kN; betonový základ 7,0 m3; osadit konzolu pařát IV 28 koncová; 2sd plastových kotevních izolátorů+1ks VPA; žebříček; výstražná tabulka; barevné označení vedení;

Rozsah řešení :

3 - TS	kabelové vedení 22 kV	NA2XS2Y 3x 1x150 mm2	646 m
3 - TS	sdělovací vedení	HDPE 40/33	638 m
TS	kabelové vedení 0,4 kV	NAYY 4x95 mm2	22 m
TS	kabelové vedení 0,4 kV	NAYY 4x50 mm2	22 m
3 - 25	venkovní vedení 22 kV	AlFe 3x110/22 mm2	5,171 km
RO - 24	sdělovací vedení	SDOK 96	3,135 km

Rozsah demontovaného zařízení:

venkovní vedení 22 kV	AlFe6 3x95 mm2	4,760 km
venkovní vedení 22 kV	AlFe6 3x50 mm2	0,075 km
sdělovací vedení	SDOK	2,665 km

Vypracoval:	Vašmucius Adam	Zodp. projektant :	Brejcha Milan
Místo stavby :	Mydlovary		
Stavební úřad :	Zliv		
Investor :	EG.D, a.s. Lidická 1873/36, Černá Pole, 602 00 Brno		

eg·d

Název stavby :

Mydlovary: Hluboká, Hrdějovice-rek. VN

Číslo stavby :	1040009264
Formát výkresu :	2xA4
Název souboru :	soutisk.dgn
Datum :	červenec 2022
Měřítko :	1 : 2000
Číslo výkresu :	Číslo výtisku :
C8	

Druh přílohy :

Situace stavby