


Informativní zákres sítí **elektro** k žádosti 26095216

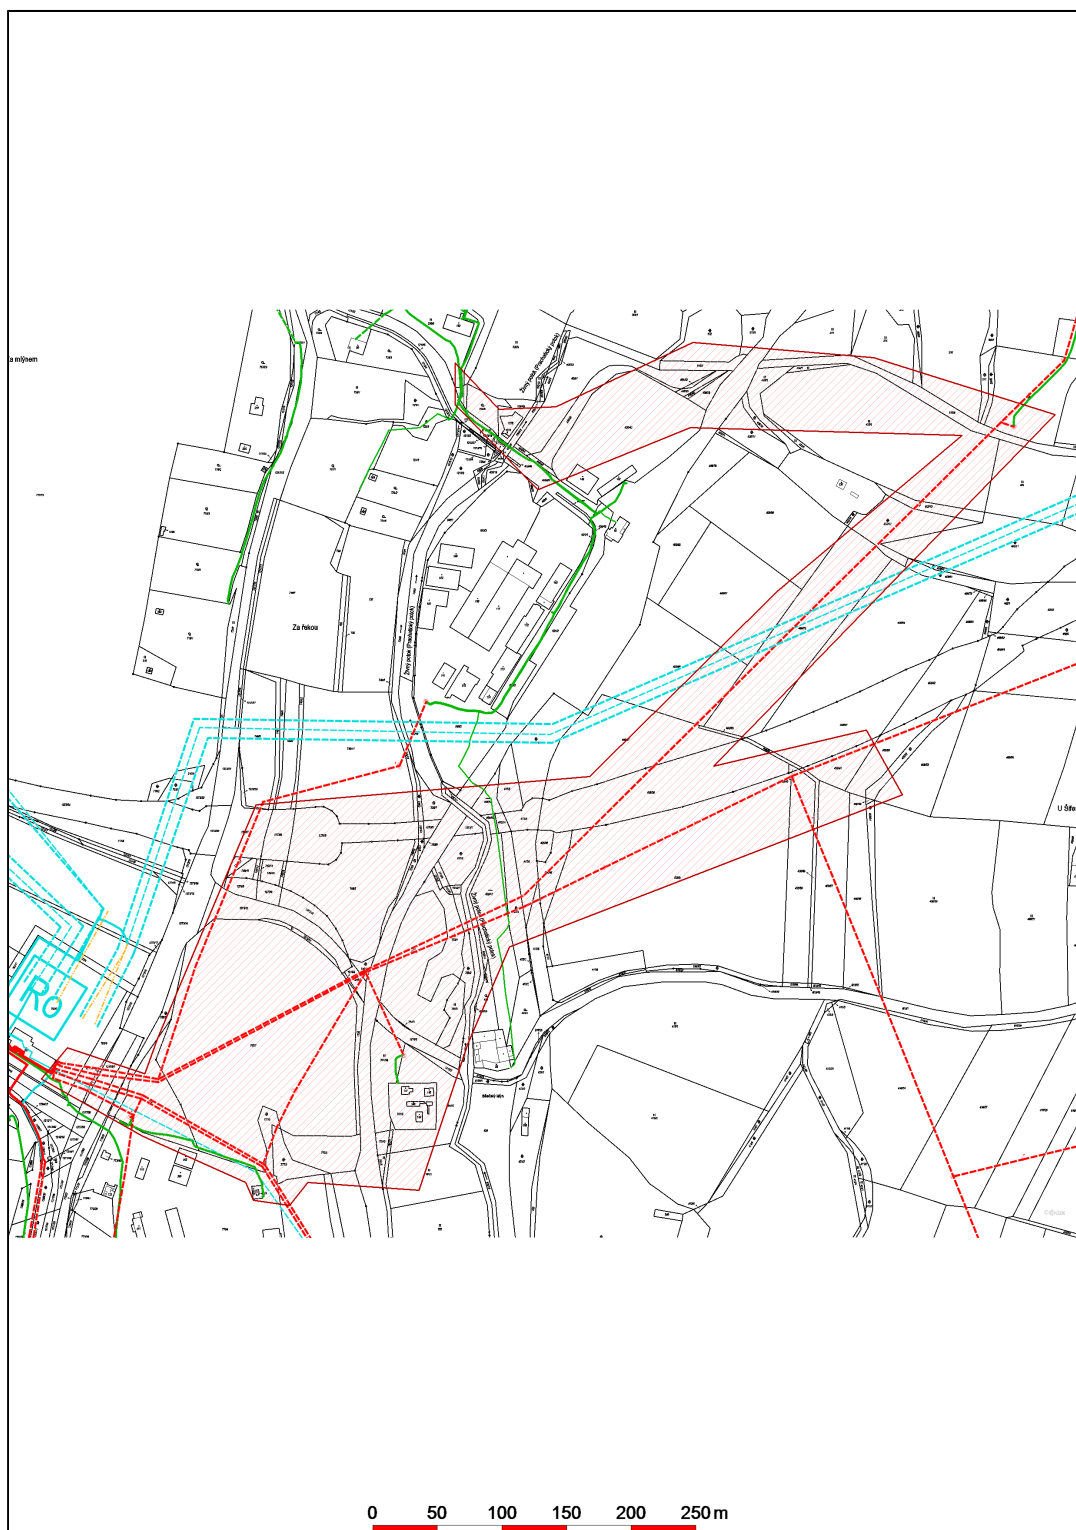

Datum 09.02.2021

eg·d

001

EG.D, a.s.
Lidická 1873/36, Černá Pole, 602 00 Brno