
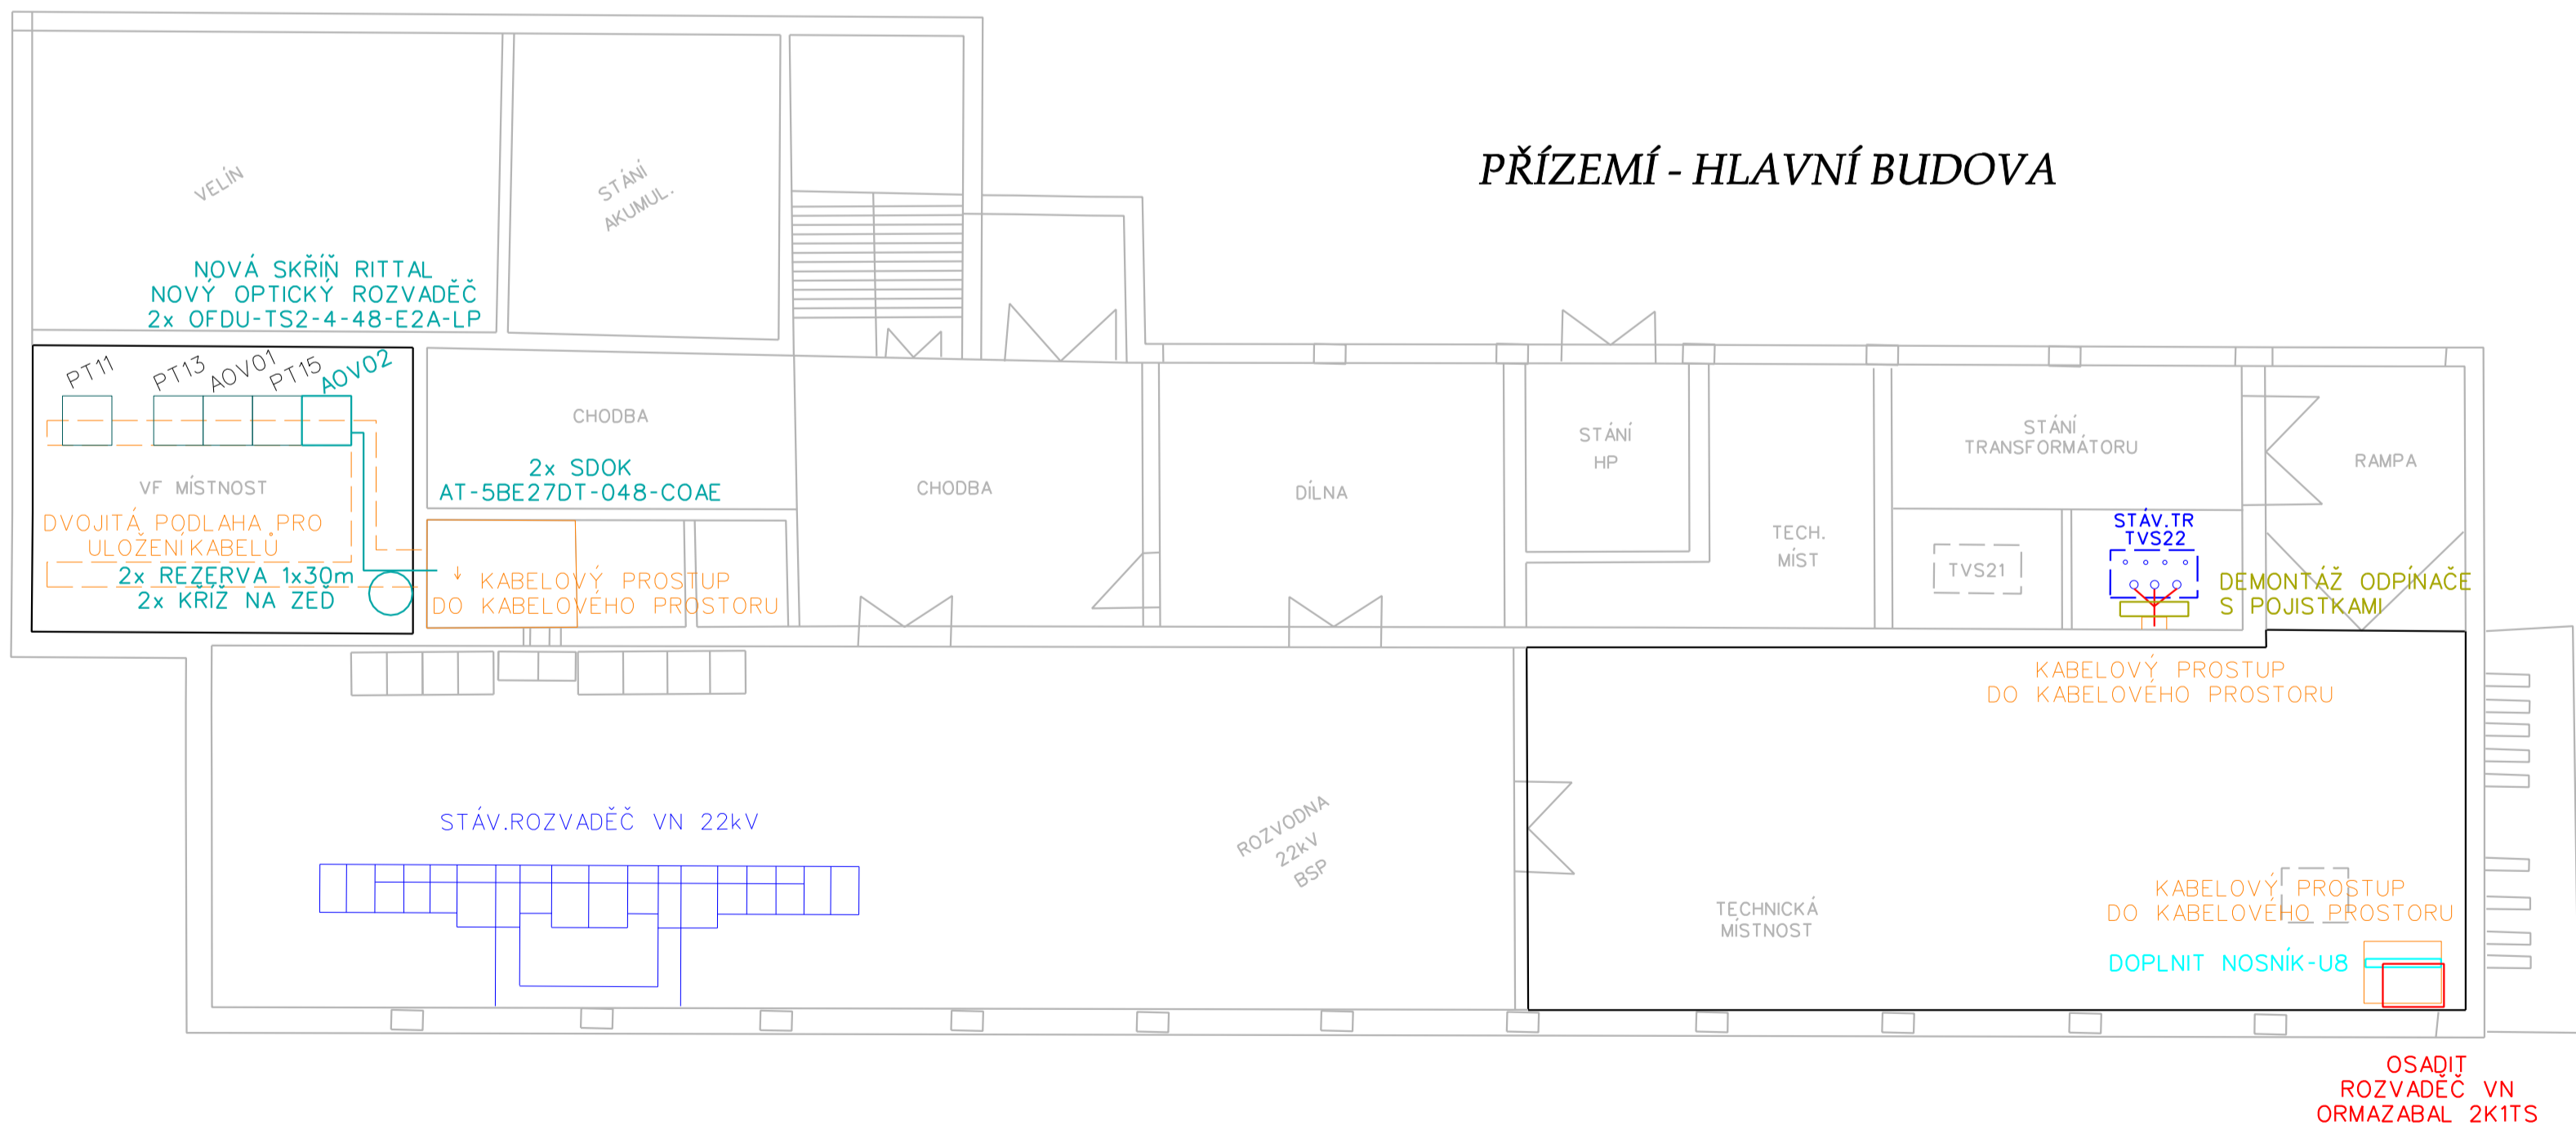



PROSTUPY DO ROZVODNY

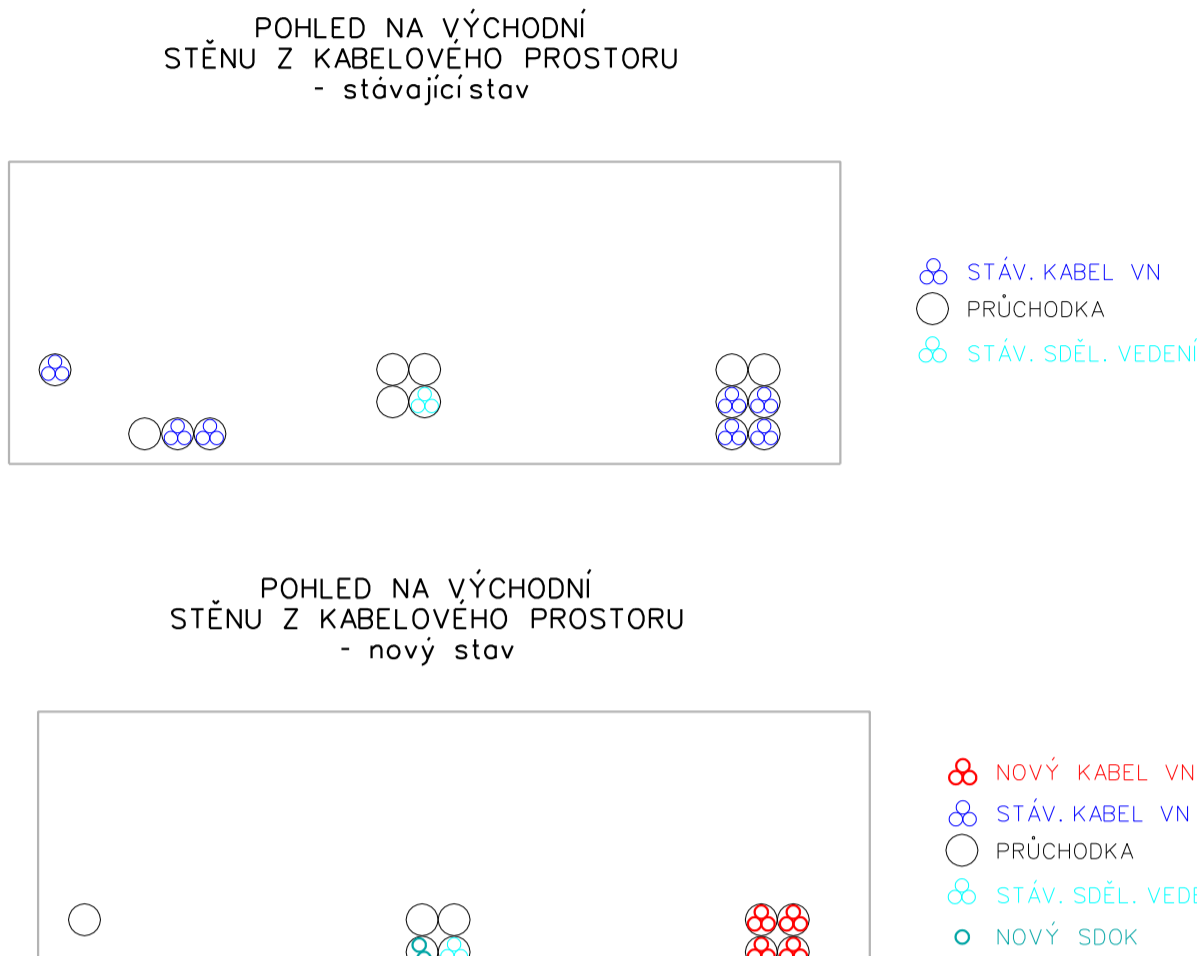

Vypracoval:	Brejcha Milan	Zodp. projektant:	Brejcha Milan		
Město stavby:	Těšovice, Běleč				
Stavěbní úřad:	Prachatice				
Investor:	EG.D, a.s. Lidická 1873/36, Černá Pole, 602 00 Brno				
Název stavby:	VN Netolice: Rek.1-TR PRA-odb. Nebahovy			Číslo stavby:	1040015546
				Formát výkresu:	Bx44
				Název souboru:	soulisk.dgn
				Datum:	únor 2022
				Měřítko:	1:100
Druh přílohy:	Detail rozvodny Prachatice			Číslo výkresu:	D11
				Číslo výřezu:	