


TNS BRNO ČERNOVICE - R110kV (GIS)

MAJETKOVÁ ČÁST EG.D
MAJETKOVÁ ČÁST SŽ

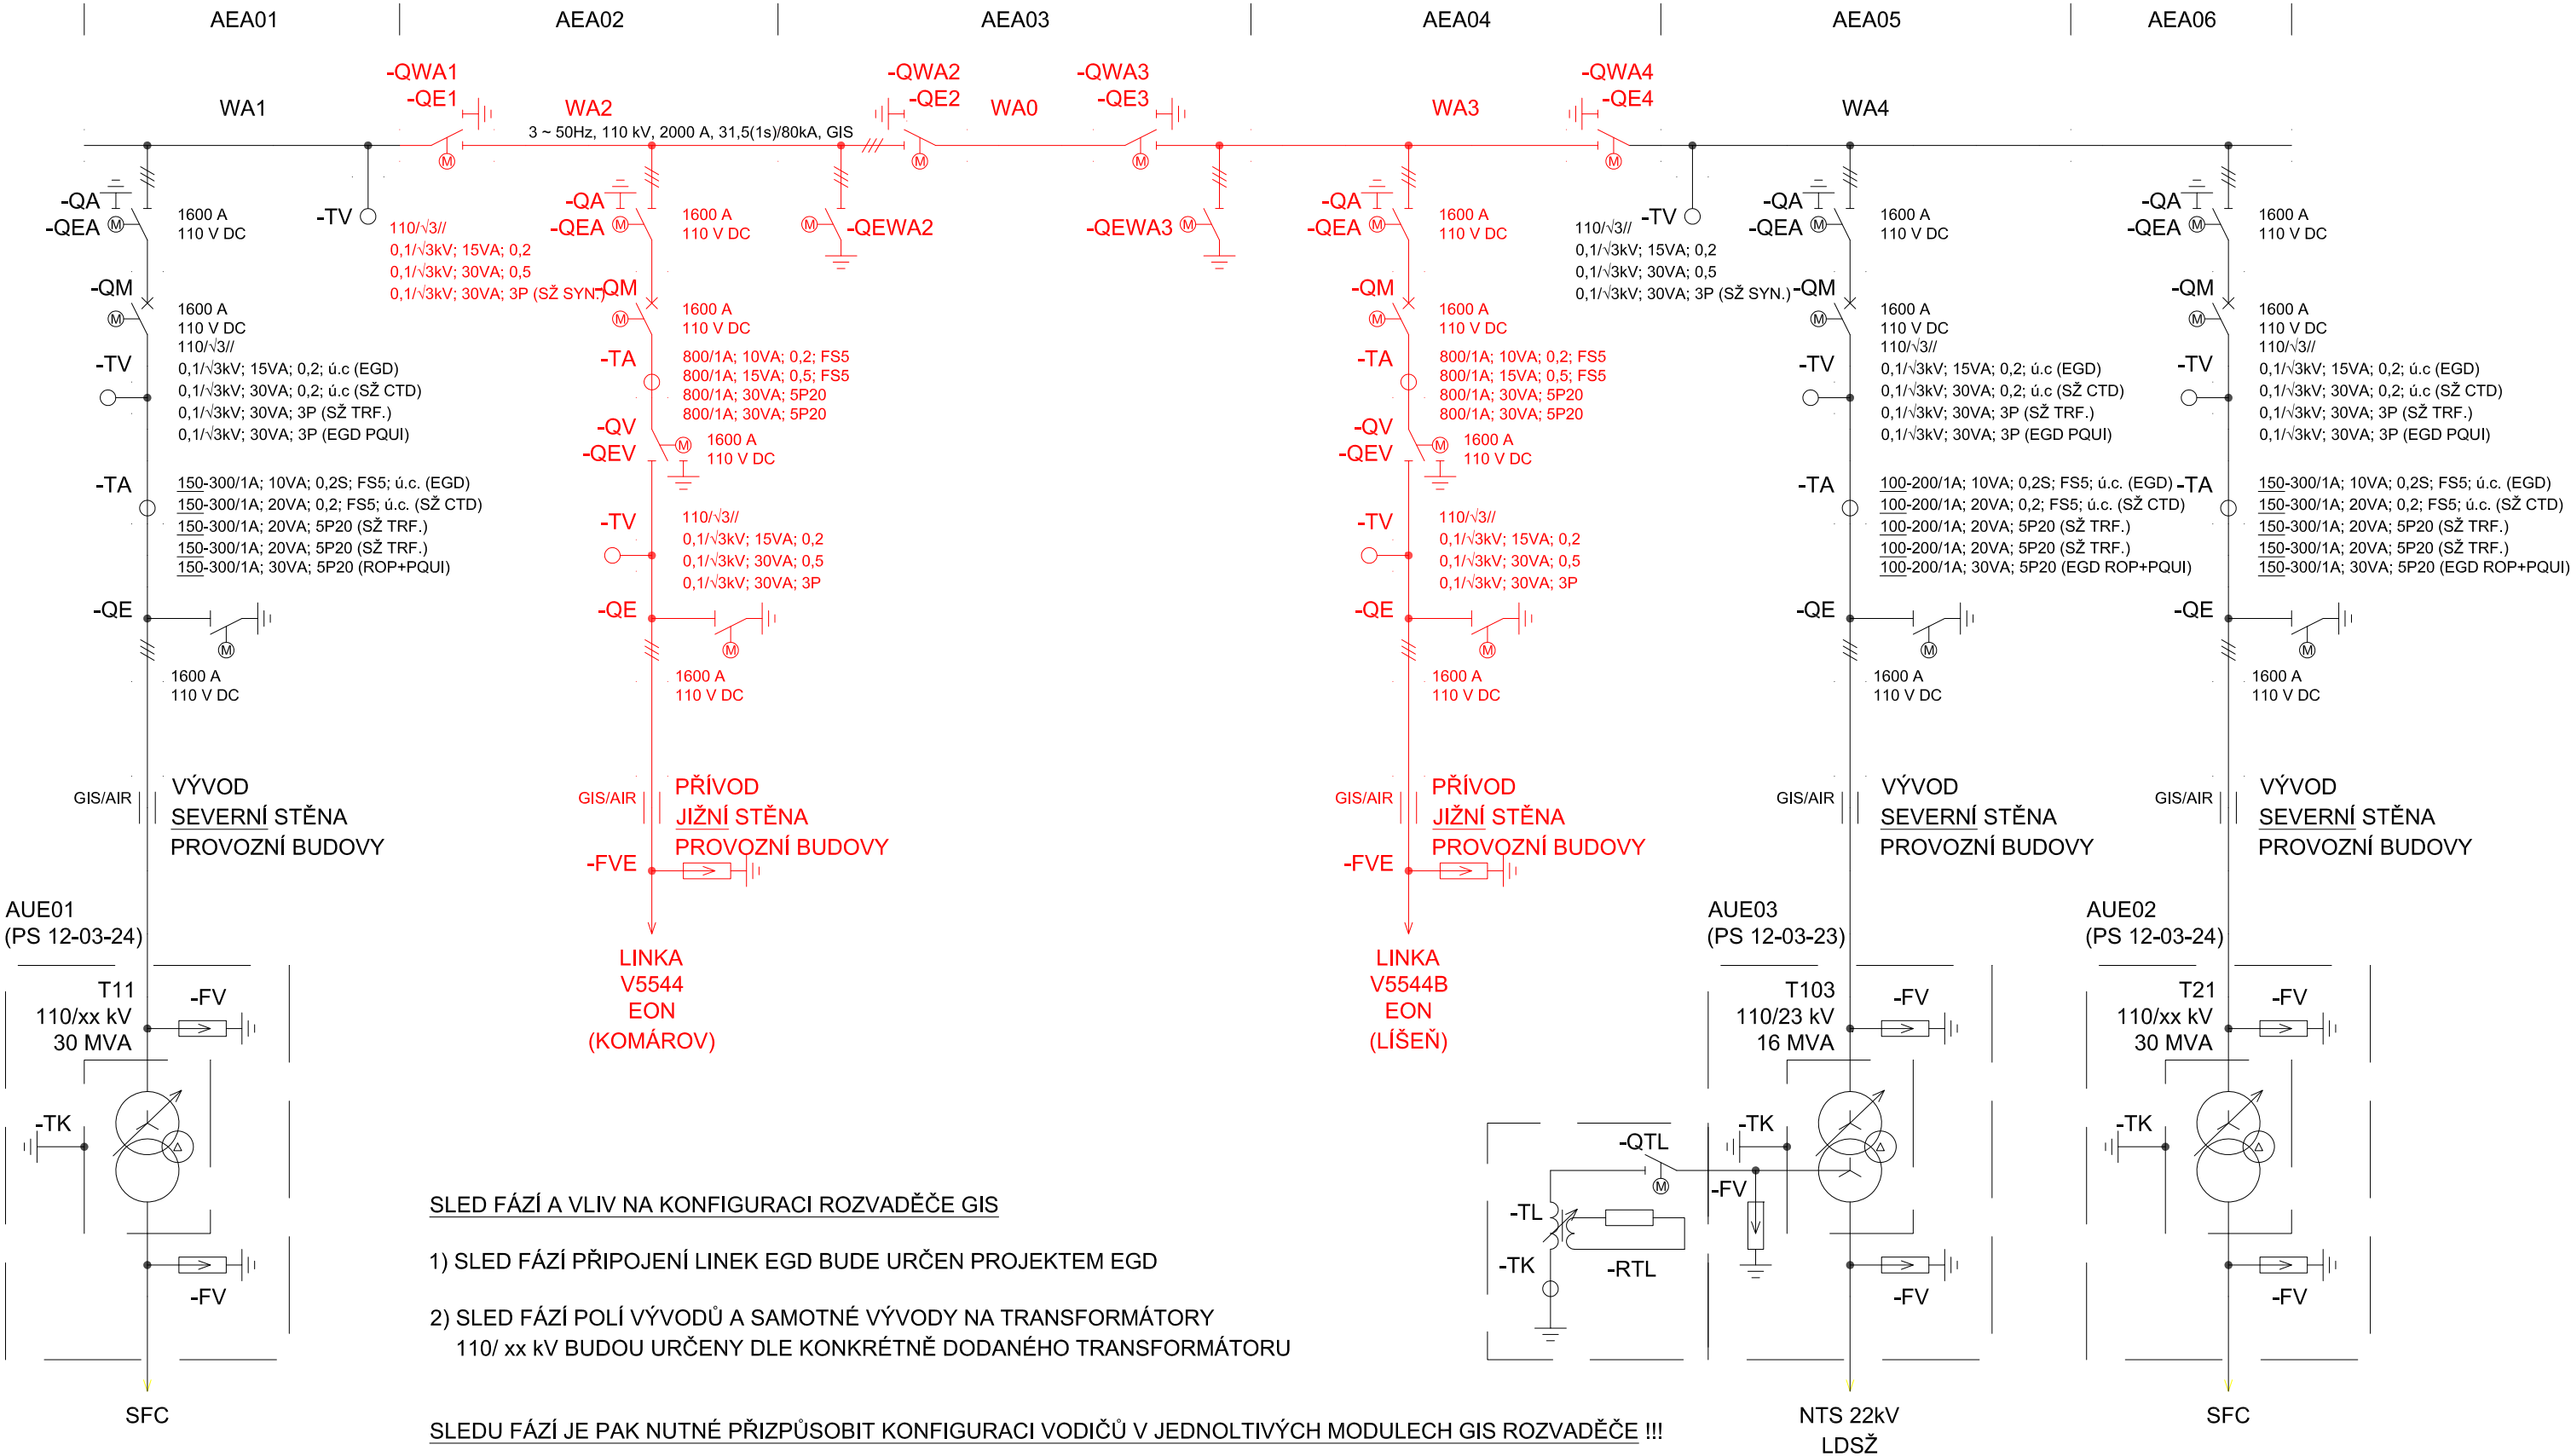

SLED FÁZÍ A VLIV NA KONFIGURACI ROZVADĚČE GIS

- 1) SLED FÁZÍ PŘIPOJENÍ LINEK EGD BUDE URČEN PROJEKTEM EGD
- 2) SLED FÁZÍ POLÍ VÝVODŮ A SAMOTNÉ VÝVODY NA TRANSFORMÁTORY 110/ xx kV BUDOU URČENY DLE KONKRÉTNĚ DODANÉHO TRANSFORMÁTORU

SLEDU FÁZÍ JE PAK NUTNÉ PŘÍZPUSOBIT KONFIGURACI VODIČŮ V JEDNOLTIVÝCH MODULECH GIS ROZVADĚČE !!!

Jiná ověření:	
Paré:	
Orientační schéma:	
Razítko oprávněné osoby:	
Podpis:	
Datum:	
Revize:	Datum:
000	30.01.2023
Popis:	Kontroloval:
Definitivní odevzdání dokumentace	Ing. Petr Kortyš
Stavebník/Investor:	
Adresa:	
Zástupce investora:	
Adresa:	
Zhotovitel díla:	
Adresa:	
Kontakt:	
Zhotovitel objektu:	
Adresa:	
Kontakt:	
Hlavní projektant (HIP):	
Specialista:	
Název stavby/akce:	
Označení investora:	
Označení zhotovitele:	
Název části:	
Označení části:	
Název objektu/díle části:	
Označení objektu/komplexu:	
Název přílohy:	
Číslo přílohy:	
Název díle části přílohy:	
Stupeň dokumentace:	
Odpovědný projektant:	
Ing. Miroslav Nezkusil	
Měřítka:	
Formáty:	
Kraj:	
Jihomoravský	
Katastrální území:	
viz část A. dokumentace	
TUDU:	
viz část A. dokumentace	
Smluvní datum zpracování:	
30.01.2023	
Označení investora:	
Stupeň dokumentace:	
Část:	
Objekt:	
Podoba:	
Příloha:	
Revize:	
S 6 2 1 5 0 0 9 4 6 - D U R X - D 1 3 2 X - P K 0 0 0 3 0 4 - X X - 2 - 2 0 1 - 0 0 0	