


ROZVODNA PRACHATICE  
ODF1  
OPTOKON OFDU-TS2-4-48-E2A-LP

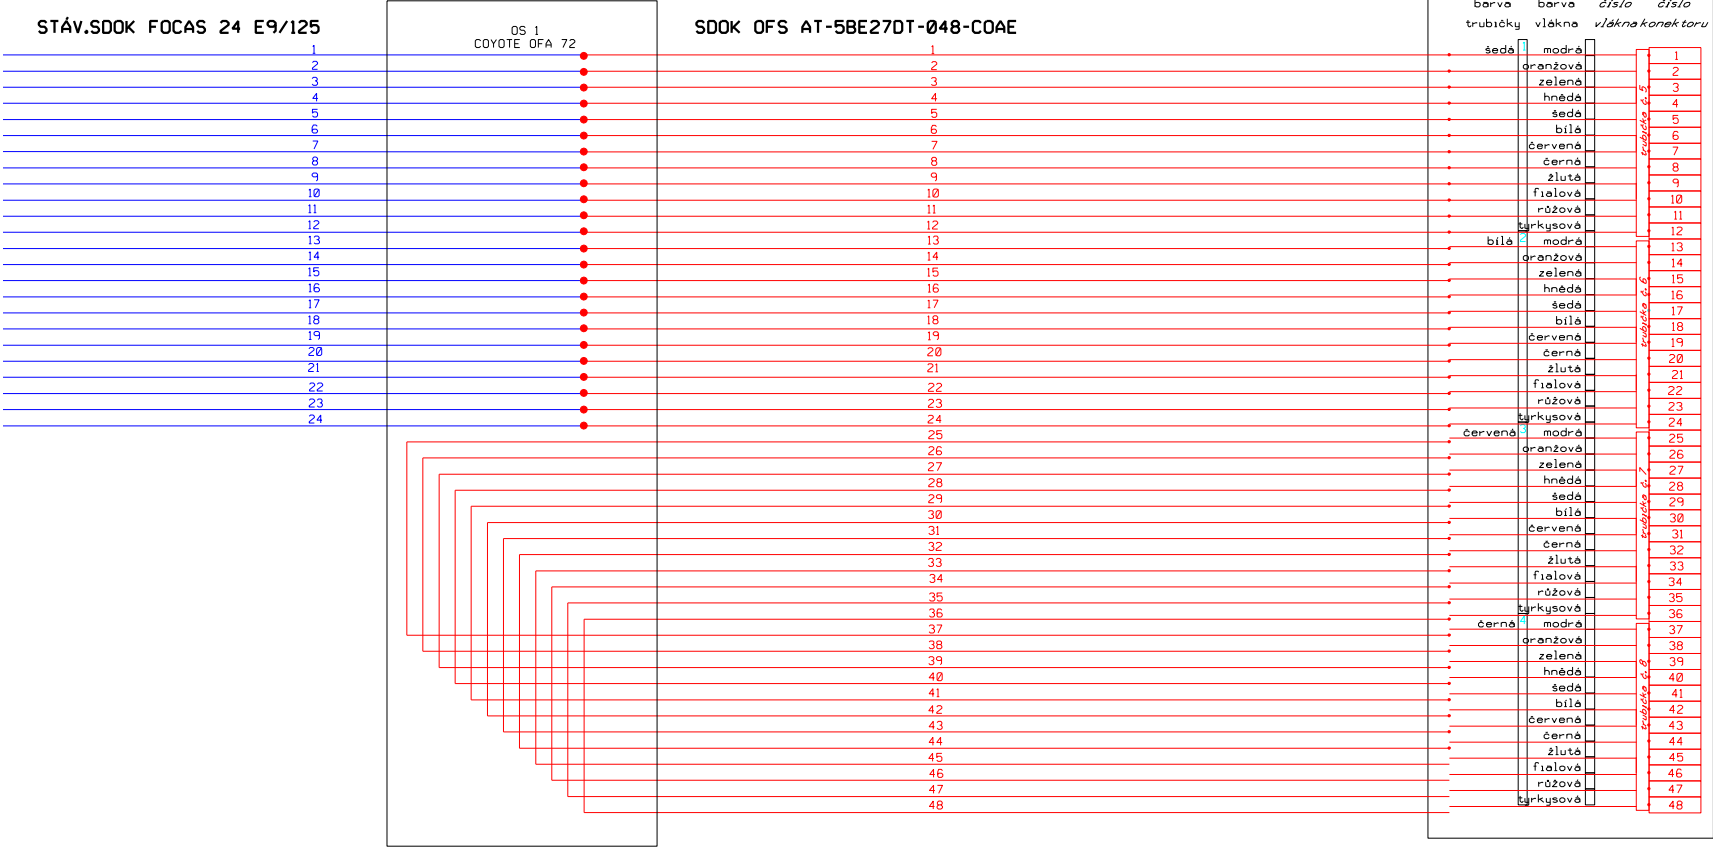

ODF2  
OPTOKON OFDU-TS2-4-48-E2A-LP



Vypracoval :	Brejcha Milan	Zodp. projektant :	Brejcha Milan	<div>eg.d</div>	
Místo stavby :	Těšovice, Běleč				
Stavební úřad :	Prachatice				
Investor :	E.G.D, a.s. Lidická 1873/36, Černá Pole, 602 00 Brno				
Název stavby :				Číslo stavby :	1040015546
VN Netolice: Rek.1-TR PRA-odb. Nebahovy				Formát výkresu :	2xA4
				Název souboru :	schema.dgn
				Datum :	únor 2022
Druh přílohy :				Číslo výkresu :	Číslo výtisku :
Schéma zapojení optických vláken				D12	