


~~*M 1:1000*~~

NOVÝ ZEMNÍ KABEL VN
STL PLYNOVOD
OCHRANNÉ PÁSMO ČD
VODOVOD
KANALIZACE

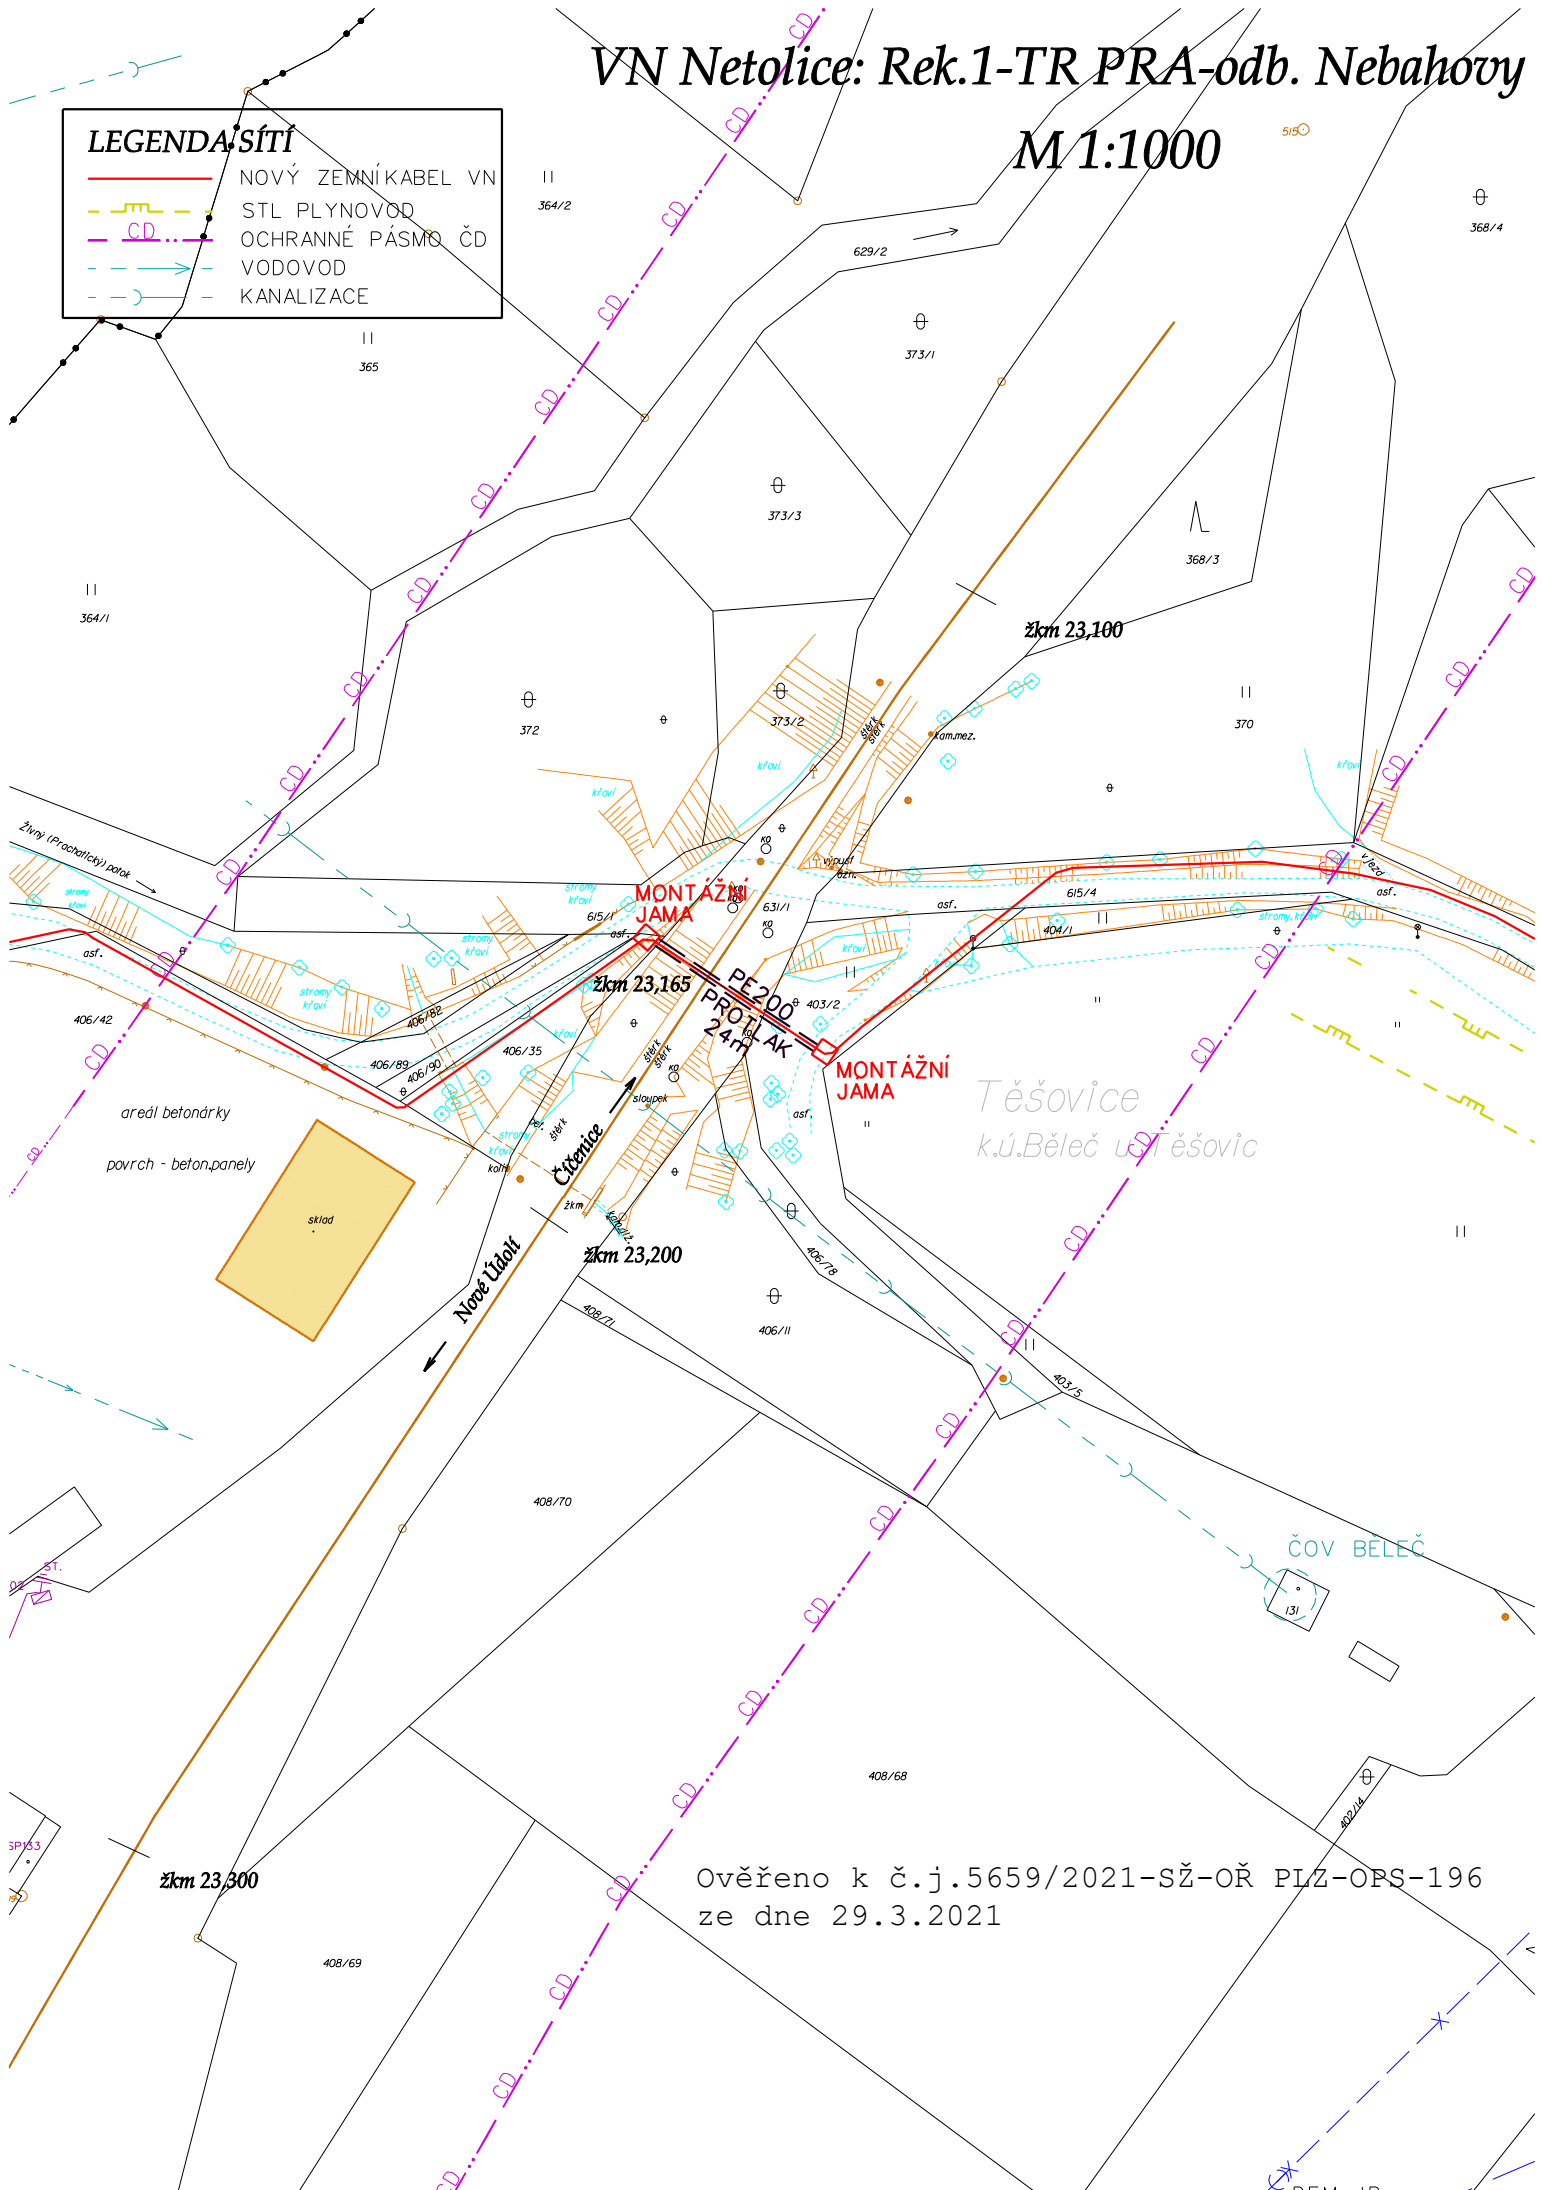

Ověřeno k č.j.5659/2021-SŽ-OR PLZ-OPS-196
ze dne 29.3.2021