



| | | | | | |
|-----------------|--|--------------------|--------------|------------------|-----------|
| Vypracoval : | Břežňa Milan | Zodp. projektant : | Břežňa Milan | <div>eg-d</div> | |
| Místo stavby : | Těšovice, Běleč | | | | |
| Stavební úřad : | Prachatic | | | | |
| Investor : | EC.D. a.s., Lidická 1873/36, Černá Pole, 602 00 Brno | | | | |
| Název stavby : | VN Netolice: Rek.1-TR PRA-odb. Nebahovy | | | Číslo stavby : | 104000546 |
| | | | | Formát výkresu : | 10vA4 |
| | | | | Název souboru : | schema |
| | | | | Datum : | únor 2022 |
| Druh přílohy : | Základní řezy | | | Číslo výkresu : | D7 |
| | | | | Číslo výřisku : | |

PŘECHOD ŽIVNÉHO POTOKA PROTLAKEM
pč. 630/15, 630/16, kat. území Běleč u Těšovic

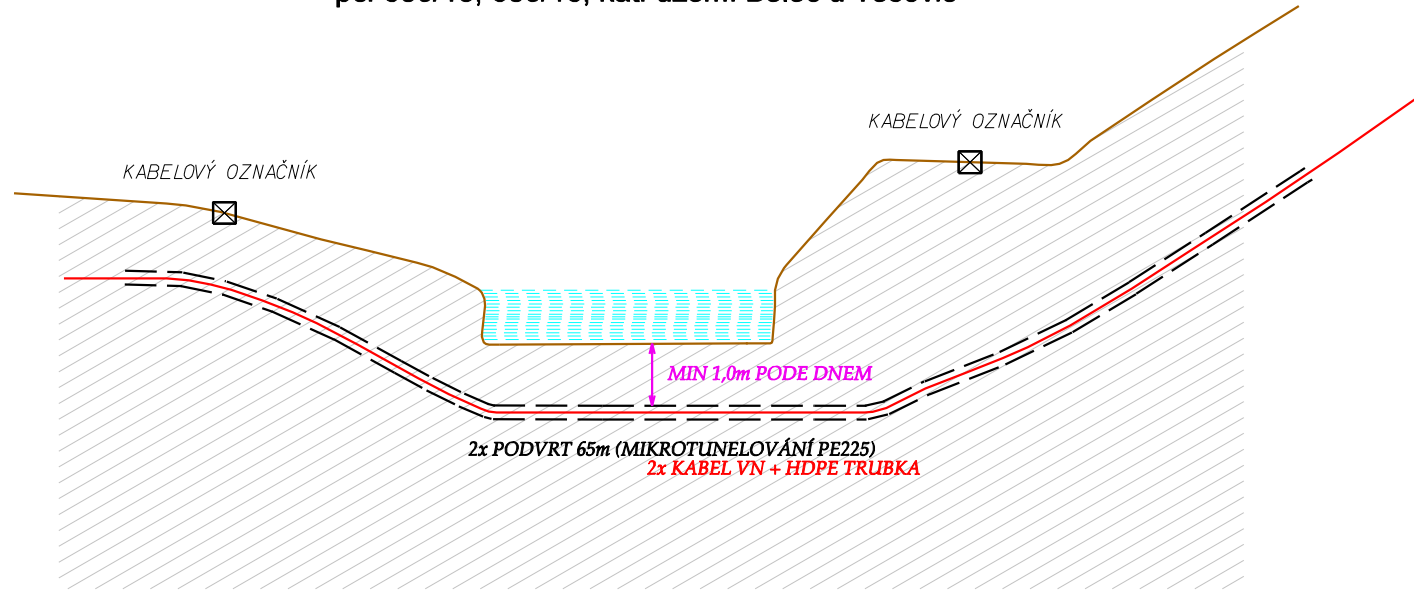


PŘECHOD TRATI ČIČENICE - NOVÉ ÚDOLÍ
V žkm 23,868
pč. 1258 kat. území Těšovice u Prachatic



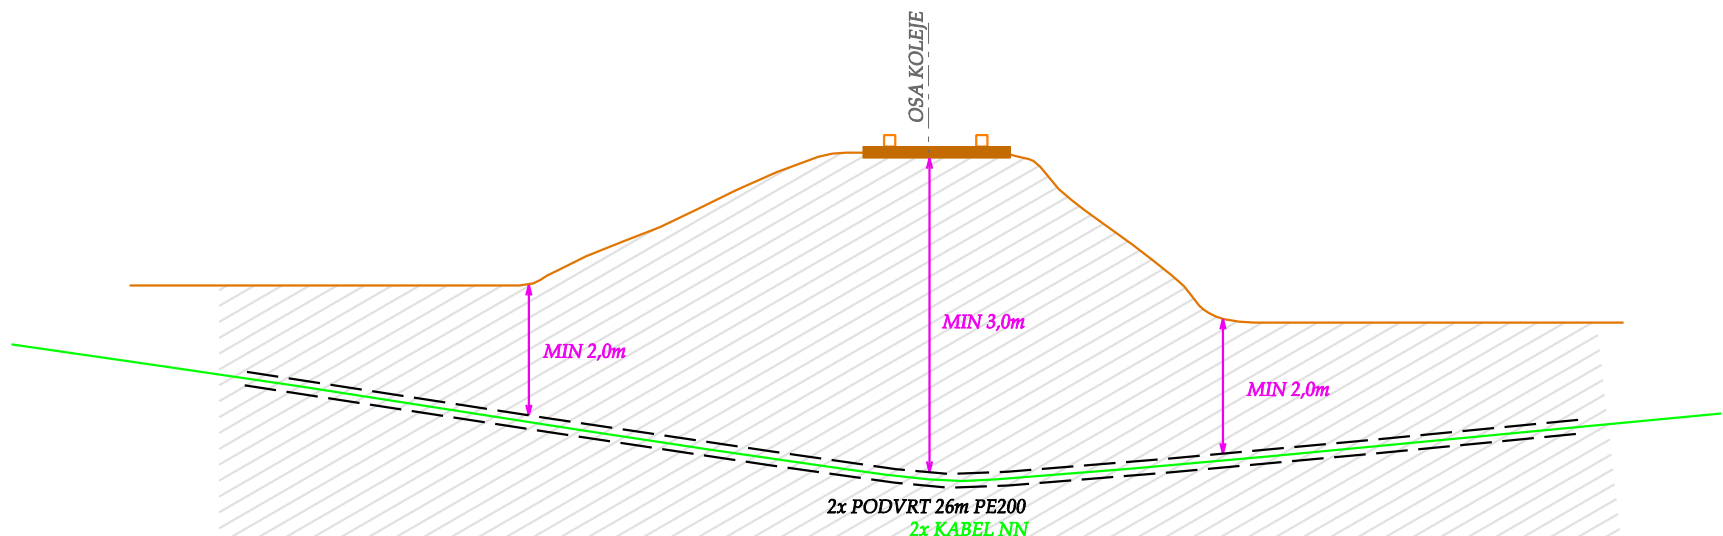


ULOŽENÍ KABELU


PŘECHOD BEZEJMENNÉHO VODNÍHO TOKU
PODVRTEM

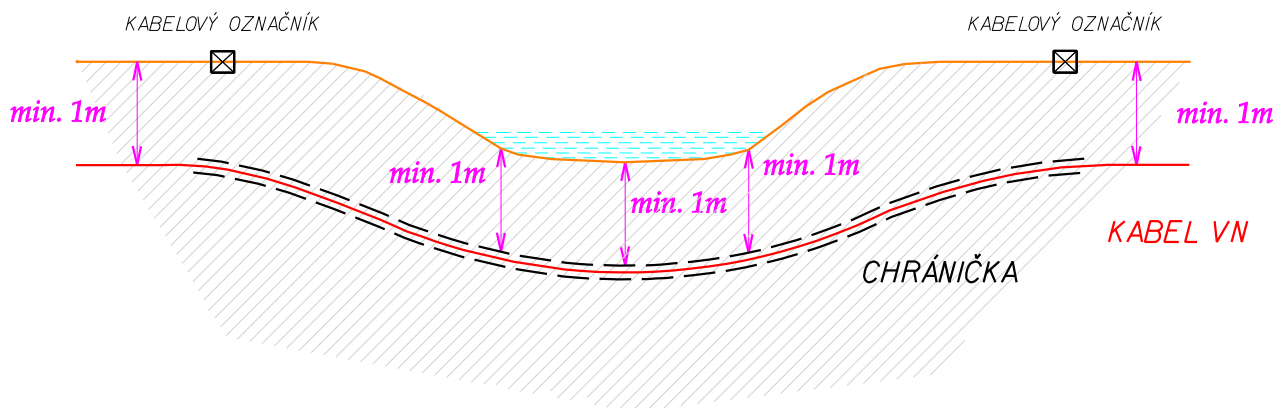

PŘECHOD TRATI ČIČENICE - NOVÉ ÚDOLÍ
V žkm 23,594
pč. 1258 kat. území Těšovice u Prachatic

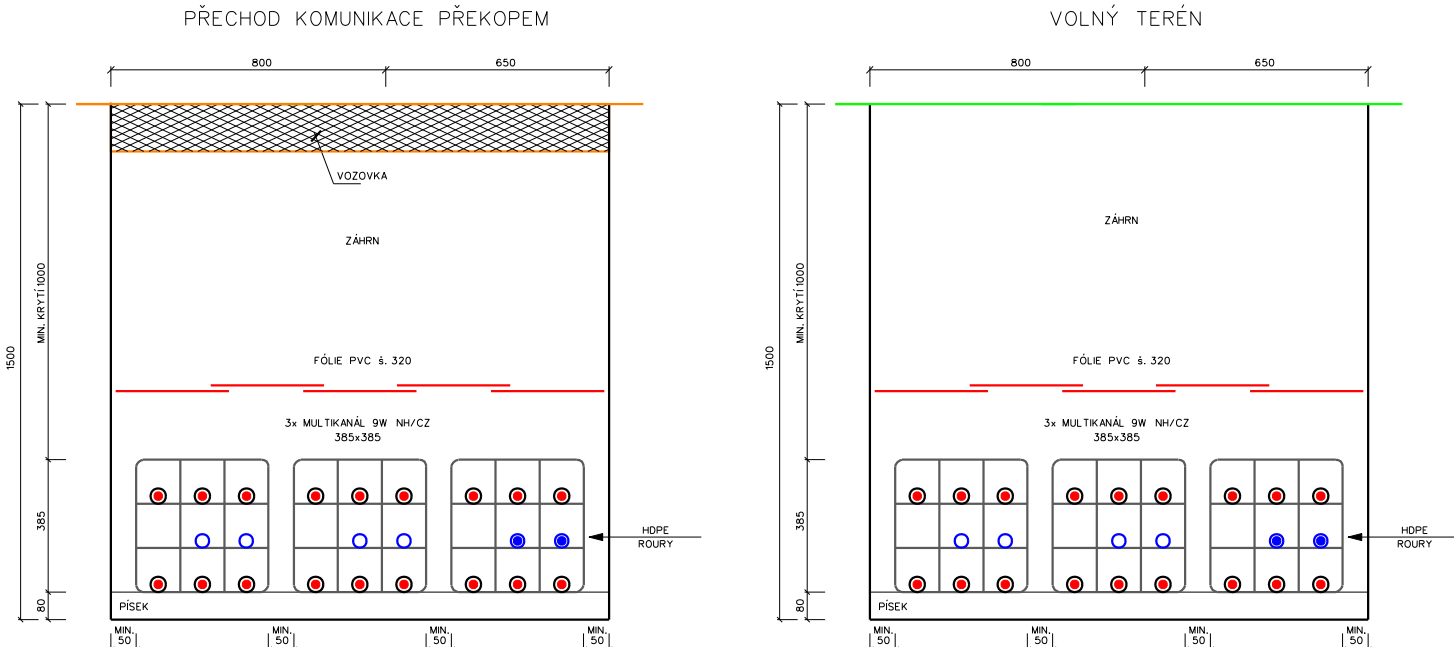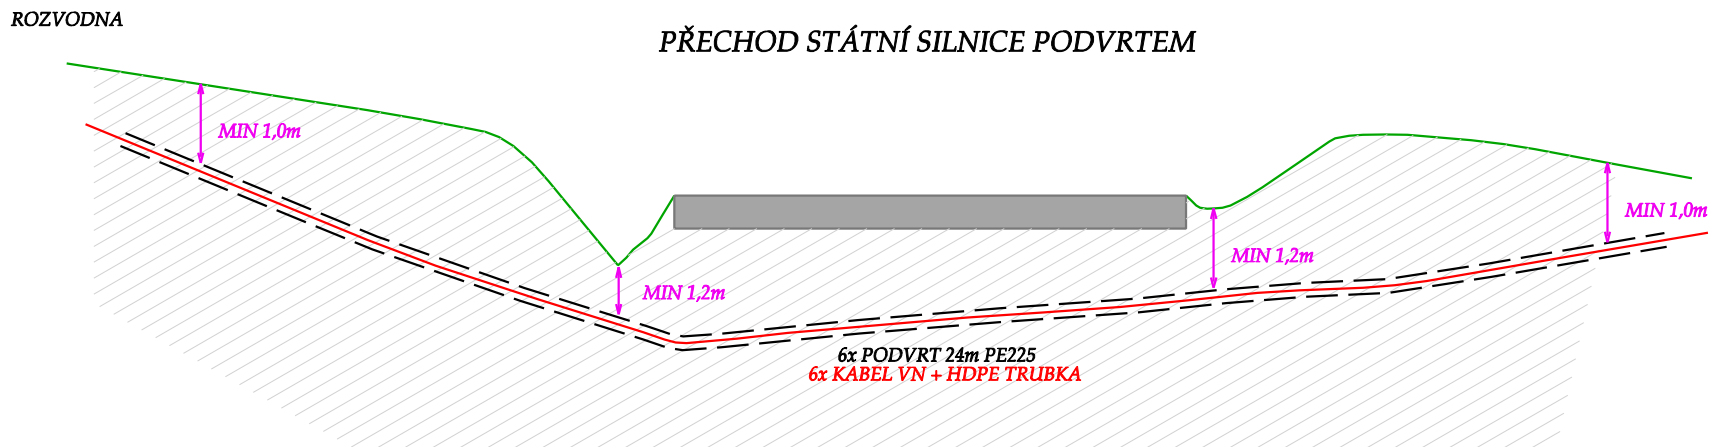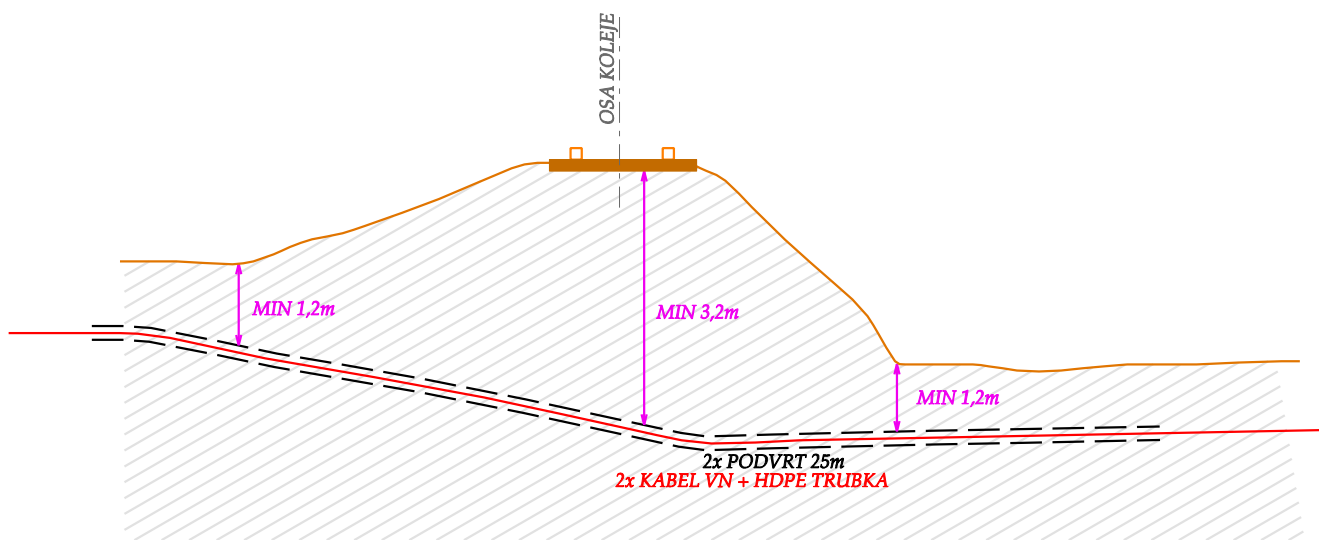

PŘECHOD ŽIVNÉHO POTOKA PROTLAKEM
pč. 630/18, kat. území Běleč u Těšovic
pč. 1257/3, kat. území Těšovice u Prachatic

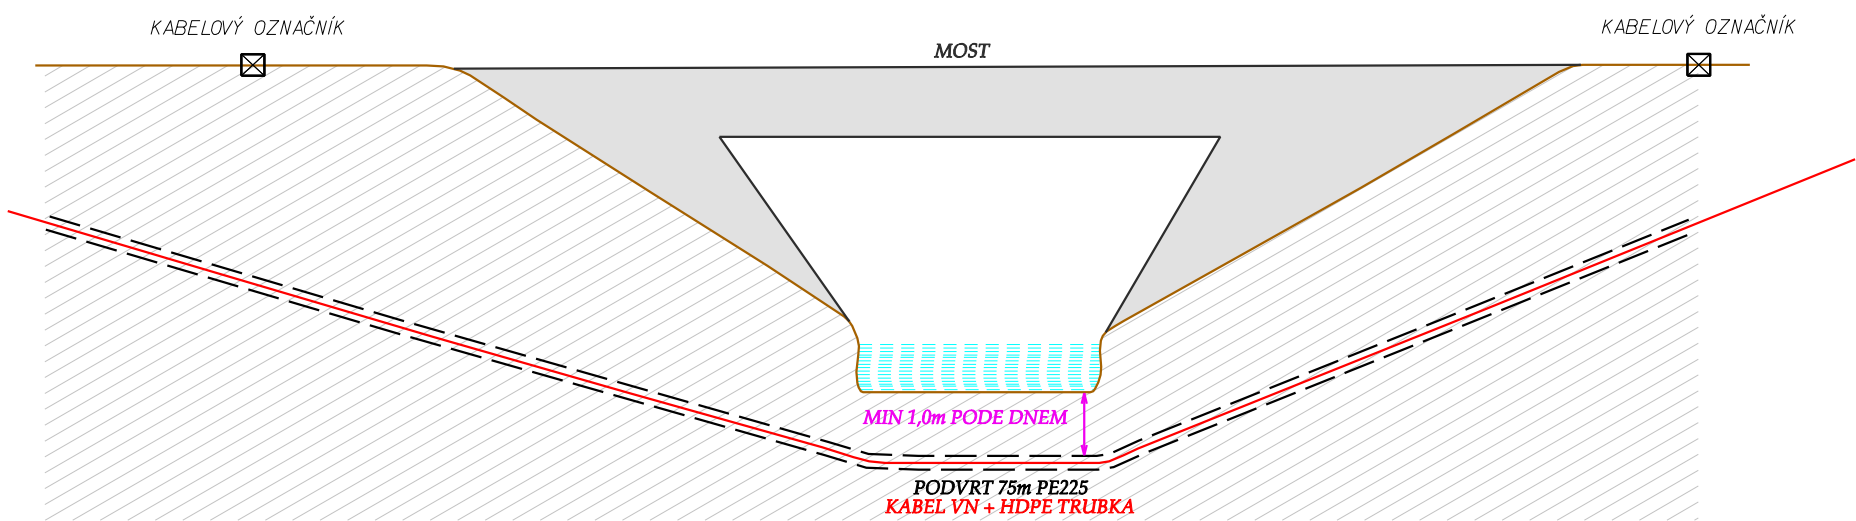

PŘECHOD TRATI ČIČENICE - NOVÉ ÚDOLÍ
V žkm 23,165
pč. 631/1, kat. území Běleč u Těšovic

