


ZÁKLAD PRO ZÁSUVKOVÝ ROZVÁDEČ

1	TRUBKA OHEBNÁ HDPE DN75/61MM, L=1000MM	2 KS
2	PÁSKA FeZn 30/4MM, L=1600MM	1 KS
3	SMRŠŤOVACÍ HADICE ČERNÁ L=600MM, NÁTĚR ŽLUTÁ/ZELENÁ PRO PÁSKU	1 KS
4	BETON S MINIMÁLNÍ PEVNOSTÍ C25/30 XF-4	0,05 M³

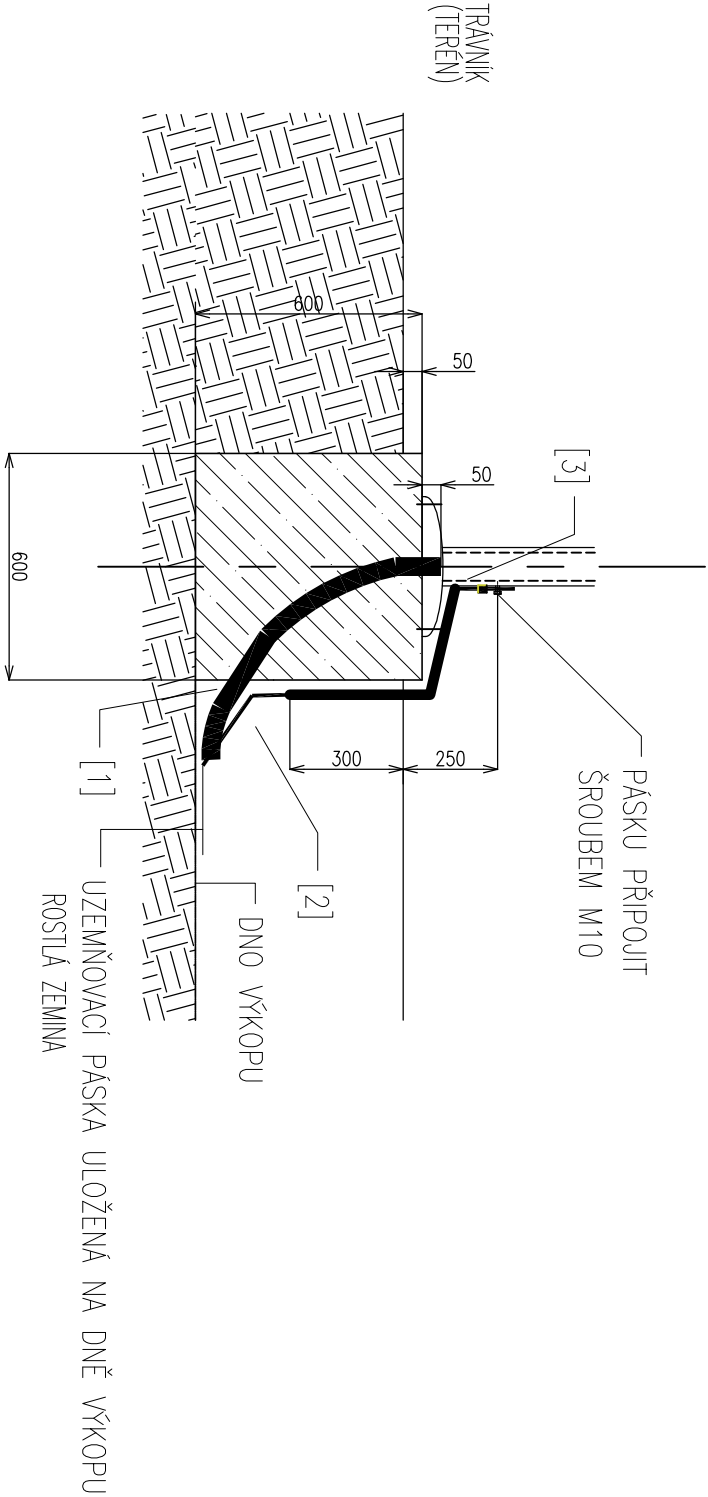

POZNÁMKA:

OCHRANA PŘED KOROZI DLE ČSN 332000-5-54 ed.3:

1.PASIVNÍ OCHRANA (VODIČ IZOLOVANÝ TRUBICÍ PVC S LEPIDLEM)

NA PŘECHODU VODIČE MEZI PROSTŘEDÍM:


-20 cm NAD ZEMÍ

-30 cm V ZEMI

2.SPOJ V ZEMI ZATŘENO ASFALTEM.

HLOUBKA ULOŽENÍ ZEMNIČE MIN. 60 cm.

NADZEMNÍ ČÁST BEZ TRUBICE OPATŘIT NÁTĚREM ŽLUTÁ/ZELENÁ V ZEMI NOVOU PÁSKU SPOJIT NA STÁVAJÍCÍ ZEMNIČ.

AUTORIZACE:		
D		
C		
B		
A		
INDEX REVIZE	POPIS REVIZE	DATUM Jméno
NÁZEV AKCE	TR DOMORADICE - MODERNIZACE	Č. STAVBY:102 0002 640
STAVEBNÍK	EG.D, a.s., LIDICKÁ 1873/36, 602 00 BRNO	Č. OBJ.: 450 129 6767
STATUS/STUPĚŇ	DOKUMENTACE PRO PROVÁDĚNÍ STAVBY (DPS)	
ČÁST	D.1 DOKUMENTACE STAVEBNÍHO NEBO INŽENÝRSKÉHO OBJEKTU	
ZHOT. DOKUMENTACE	SPIE Elektrovod, a.s. odštěpný závod Brno, Tráťová 1, 61900 Brno	
KONTAKTNÍ OSOBA	Ing. LIBOR PEK, libor.pek@spieelv.cz	
ARCHIVNÍ ČÍSLO	221 20 091	
ZOD. PROJEKTANT	Ing. PAVEL SCHELLE	
VYPRACOVAL	Ing. PETR DVOŘÁK	
KONTROLOVAL	Ing. JAKUB MAŠEK	Číslo výk/DOK: D.1.30 b) - 87
MÍSTO STAVBY	TR 110/22 kV DOMORADICE, Budějovická 63, 381 01 Český Krumlov	Kód lokality: DOM
SO/PS	SO 30 - TECHNOLOGICKÉ BUDOVY	Měřítko: 1:10
MAJETKOVÁ TŘÍDA	CZD00015	Formát: A3
DRUH DOKUMENTU	ŘEZ	LIST/CELKEM: 1/1
NÁZEV DOKUMENTU	ZÁKLAD PRO ZÁSUVKOVÝ ROZVÁDEČ	ARCHIVNÍ číslo EG.D: