ŘEZ A–A

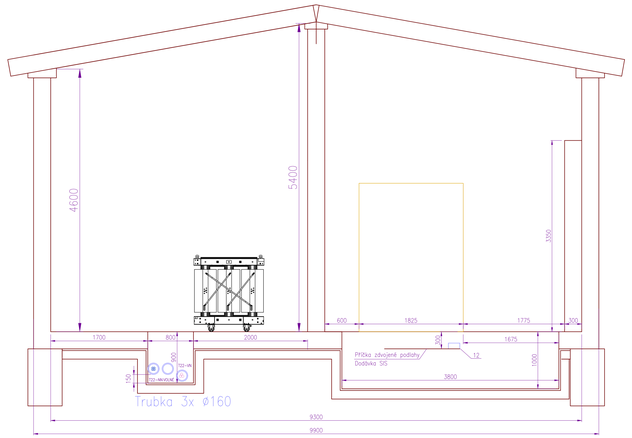

ŘEZ C–C

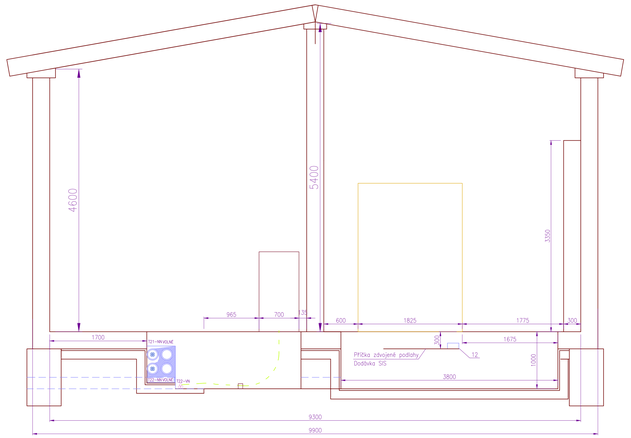

ŘEZ E–E

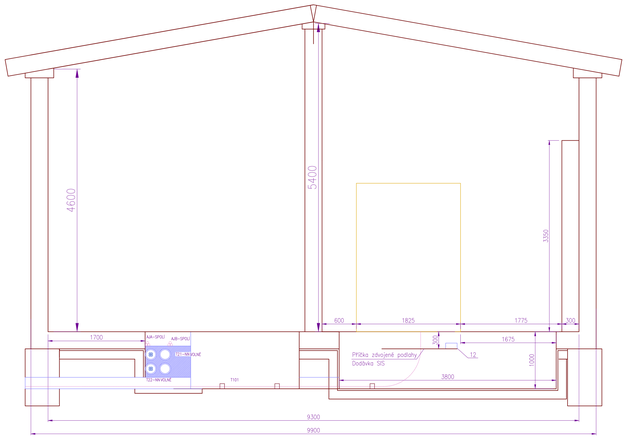

ŘEZ B–B

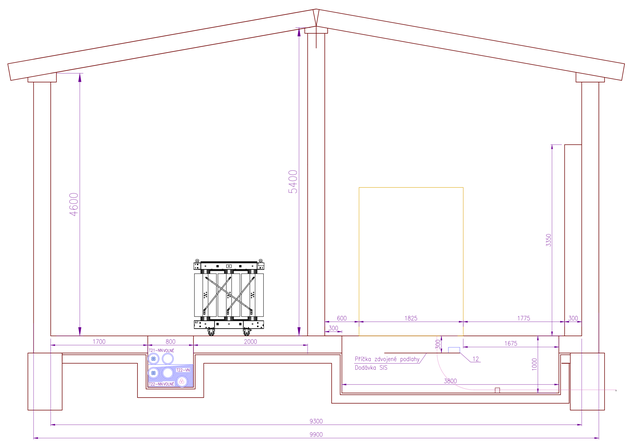

ŘEZ D–D

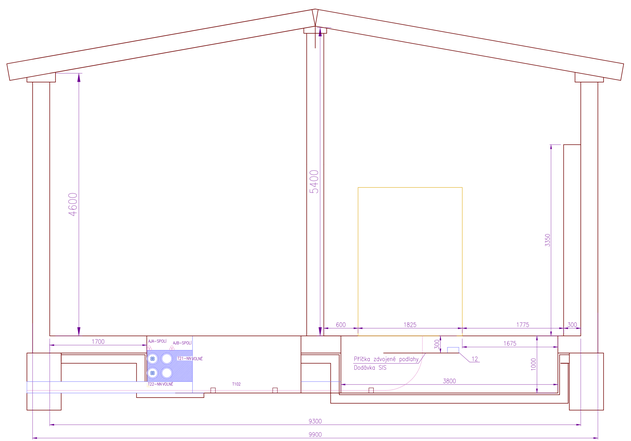

ŘEZ F–F

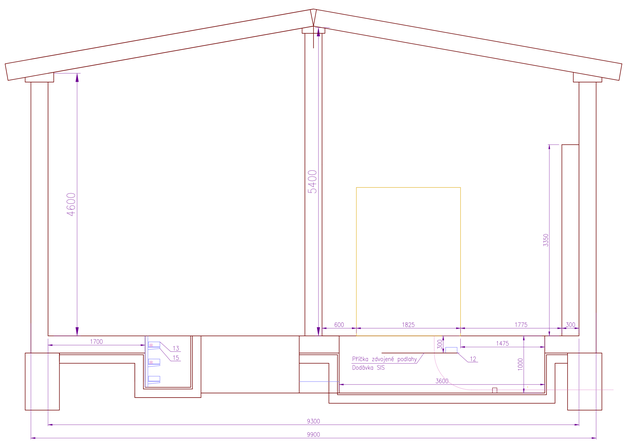

POZ	ZAŘ.KUSŮ	NÁZEV - MATERIÁL	VÝROBCE	Ref
20				
19				
18	14 m	Kabelový žlab 150x60 s víkem	OBO	
17	6	Ohlová 90° pro šířku žlabu 200mm a výšku žlabu 85mm	OBO	
16	7	Ohlová 90° pro šířku žlabu 200mm a výšku žlabu 110mm	OBO	
15	27	Vrutování pro kabelový žlab 60by 200mm	OBO	
14	11	Stojina pro kabelový žlab	OBO	
13	30 m	Kabelový žlab SKSU 620 FS cyklická bočnice 85mm, šířka žlabu 200mm)	OBO	
12	28 m	Kabelový žlab SKSU 120 FS cyklická bočnice 110mm, šířka žlabu 200mm)	OBO	
11			OBO	
10	93	Montážní deska MO1 pro kabelovou přípojku KHF/3 32-47	OBO	
9	93	Kabelová přípojka KHF/3 32-47	OBO	
8	40	Protipožární ucpávka kruhu ø200	PROMAT	
7	1	Protipožární vypálená otvory VN/ kabelového kanálu 1100x1000	PROMAT	
6	2	Protipožární vypálená otvory VN/ kabelového kanálu 800x800	PROMAT	
5	6	Desky promatect H 1050/2500/20 cvrhnout na lokaci	PROMAT	
4				
3				
2	1	Rozvaděč ORMAZABAL GA 2K 17S	ORMAZABA	
1	1	Rozvaděč 22kV NXPLUS C69	SIEMENS	

0			
C			
B			
A			
INDEX REVIZE	POPIS REVIZE	DATUM	PŘÍPAD

NÁZEV AKCE	TR Donovalice – modernizace
STAVEBNÍK	ČD, a.s., ULICKÁ 1873/39, 602 00 BRNO
STATUS/STUPEŇ	DOKUMENTACE PRO PROVÁDĚNÍ STAVBY (DPS)
ČÁST	D.1 DOKUMENTACE TECHNICKÝCH A TECHNOLOGICKÝCH ZAŘÍZENÍ
PROJ. DOKUMENTACE	SPIE Elektrotrak, a.s. oddělení závod Brno, Trafová 5, 61900 Brno
KONTAKTNÍ OSOBA	Ing. LIBOR PEK, libor.pek@spiecz.cz
ARCHIVNÍ ČÍSLO	221 25 1k2
ZOD. PROJEKTANT	Ing. LIBOR PEK
VYPRACOVAL	Ing. KAREL KRÁL
KONTROLOVAL	Ing. KAREL KRÁL
MÍSTO STAVBY	TR 150.22 kV Donovalice
SO/PS	PS 10 – ROZVODNA 22kV
MAJETKOVÁ TŘÍDA	1.2200009
DRUH DOKUMENTU	Půdorys
NÁZEV DOKUMENTU	Řezy rozvodnami 22kV

AUTORIZACE

Č. STAVBY: 0702200216	
OBJ.: 1.02115767	
DATUM	10.2021
ČÍSLO VÝKRESU	D.2.10.10 – 15
MĚŘÍTKO M 1:25	
FORMÁT: (1)A4	
LIST/CELKEM: 1/1	
ARCHIVNÍ ČÍSLO ELD.	