


ČELNÍ POHLED

AZE01

POZOR
ELEKTRICKÉ
ZARÍZENÍ !
NEHAS VODOU
ANI PENNYMI
PŘÍSTROJI!

ČELNÍ POHLED - OTEVŘENÉ DVEŘE
BEZ KRYTÍ

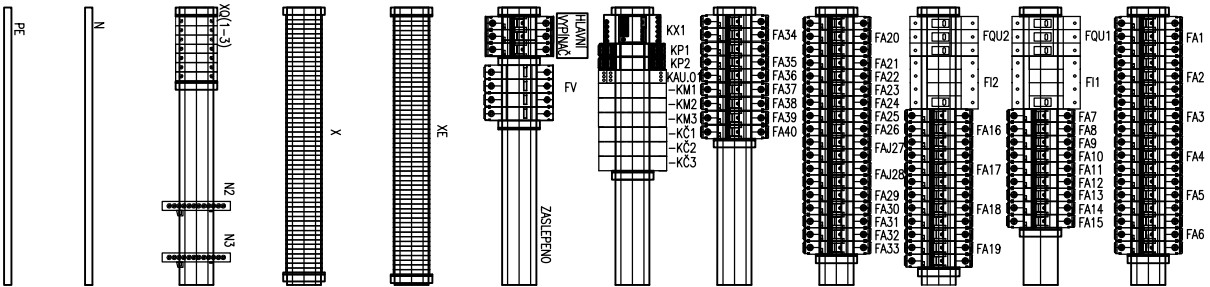

- OSAZENÍ PŘÍSTROJI :
- FOU –POJISTKOVÝ ODFINÁČ
 - FAx –JISTIČ
 - FAIx –CHRANIČO–JISTIČ
 - FI –PROUDOVÝ CHRANIČ
 - FV –SVODIČ
 - KM –INSTALAČNÍ RELÉ
 - KX –MULTIFUNKČNÍ RELÉ
 - KAU –MONITOROVAČI RELÉ
 - X –SVORKY
 - KP –IMPULSNÍ PAMĚTOVÉ RELÉ
 - KČ –ČASOVÉ RELÉ

PROVEDENÍ: ŘADOVÁ ROZVADĚČOVÁ SKŘÍŇ QA
TYP: QA40–200603
ROZMĚR: 2000x600x300mm
PŘEDNÍ JEDNOKRÍDLÉ DVEŘE
KRYTÍ: IP40
MATEŘ: RAL 7035
PŘÍVODY, VVODY: SPODEM, SPODEM
PRACOVNÍ PODMINKY: PRO VNITŘNÍ PROSTŘEDÍ
PROSTŘEDÍ EMC: "2"
JMENOVITÝ PROUD: 80A
JMENOVITÁ NAPĚTÍ A DRUHÝ SÍŤ: Hlavní obvody: 3/N/PE AC 400/230V 50Hz / TN–C–S

OCHRANA PŘED ÚRAZEM EL. PROUDEM:
OCHRANNÉ OPATŘENÍ: AUTOMATICKÉ ODPOJENÍ OD ZDROJE
ZÁKLADNÍ OCHRANA (OCHRANA PŘED NEBEZPEČNÝM DOTYKEM ŽIVÝCH ČÁSTÍ):
OCHRANA IZOLACÍ ŽIVÝCH ČÁSTÍ
OCHRANA KRYTÍ
OCHRANA PŘI PORUŠĚ (OCHRANA PŘED NEBEZPEČNÝM DOTYKEM NEŽIVÝCH ČÁSTÍ):
OCHRANA AUTOMATICKÝM ODPOJENÍM OD ZDROJE, POUŽITÍM
NADPROUDOVÝCH JISTIČŮCH PRVKŮ V SÍŤI TN–C–S
OCHRANNÉ POSPOJOVÁNÍ

AUTORIZACE:

D			
C			
B			
A			
INDEX REVIZE	POPIS REVIZE	DATUM	JMÉNO

NÁZEV AKCE	TR DOMORADICE - MODERNIZACE	Č. STAVBY: 102 0001 862
STAVEBNÍK	EG.D, a.s., LIDICKÁ 1873/36, 602 00 BRNO	Č. OBJ.: 4501079999
ŠTATUS/STUPĚŇ	DOKUMENTACE PRO PROVÁDĚNÍ STAVBY (DPS)	
ČÁST	D.1 DOKUMENTACE STAVEBNÍHO NEBO INŽENÝRSKÉHO OBJEKTU	



ZHOT. DOKUMENTACE	SPIE Elektrovod, a.s. odštěpný závod Brno, Tráťová 1, 61900 Brno	
KONTAKTNÍ OSOBA	Ing. LIBOR PEK, libor.pek@spieelv.cz	
ARCHIVNÍ ČÍSLO	221 20 091	
ZOD. PROJEKTANT	Ing. PAVEL SCHELLE	
VYPRACOVAL	Ing. PETR DVOŘÁK	DATUM: 08-2021
KONTROLOVAL	Ing. JAKUB MAŠEK	ČÍSLO VÝK/DOK: D.1.30 b) – 71

MÍSTO STAVBY	TR 110/22 KV DOMORADICE, Budějovická 63, 381 01 Český Krumlov	KÓD LOKALITY: DOM
SO/PS	SO 30 - TECHNOLOGICKÉ BUDOVY	MĚŘÍTKO: 1:10
MAJETKOVÁ TŘÍDA	CZD00015	FORMÁT: A3
DRUH DOKUMENTU	POHLED	LIST/CELKEM: 1/1
NÁZEV DOKUMENTU	ROZVADĚČ AZE01 – ČELNÍ POHLED	ARCHIVNÍ ČÍSLO EG.D:

PROJEKT NENÍ DÍLENSKOU ANI VÝROBNÍ, KONSTRUKČNÍ DOKUMENTACÍ. NEDILNOU SOUČÁSTÍ TĚTO PROJEKTOVÉ DOKUMENTACE JE TECH. ZPRÁVA, SPECIFIKACE MATERIÁLU, VÝKRESY. DÍLENSKOU, VÝROBNÍ, KONSTRUKČNÍ DOKUMENTACÍ SI ZHOTOVITEL ZAJISTÍ NA VLASTNÍ NAKLADY A REŽII.