


AZE02

VIZ OBVODY VYHŔÍVANÍ OKAPŮ

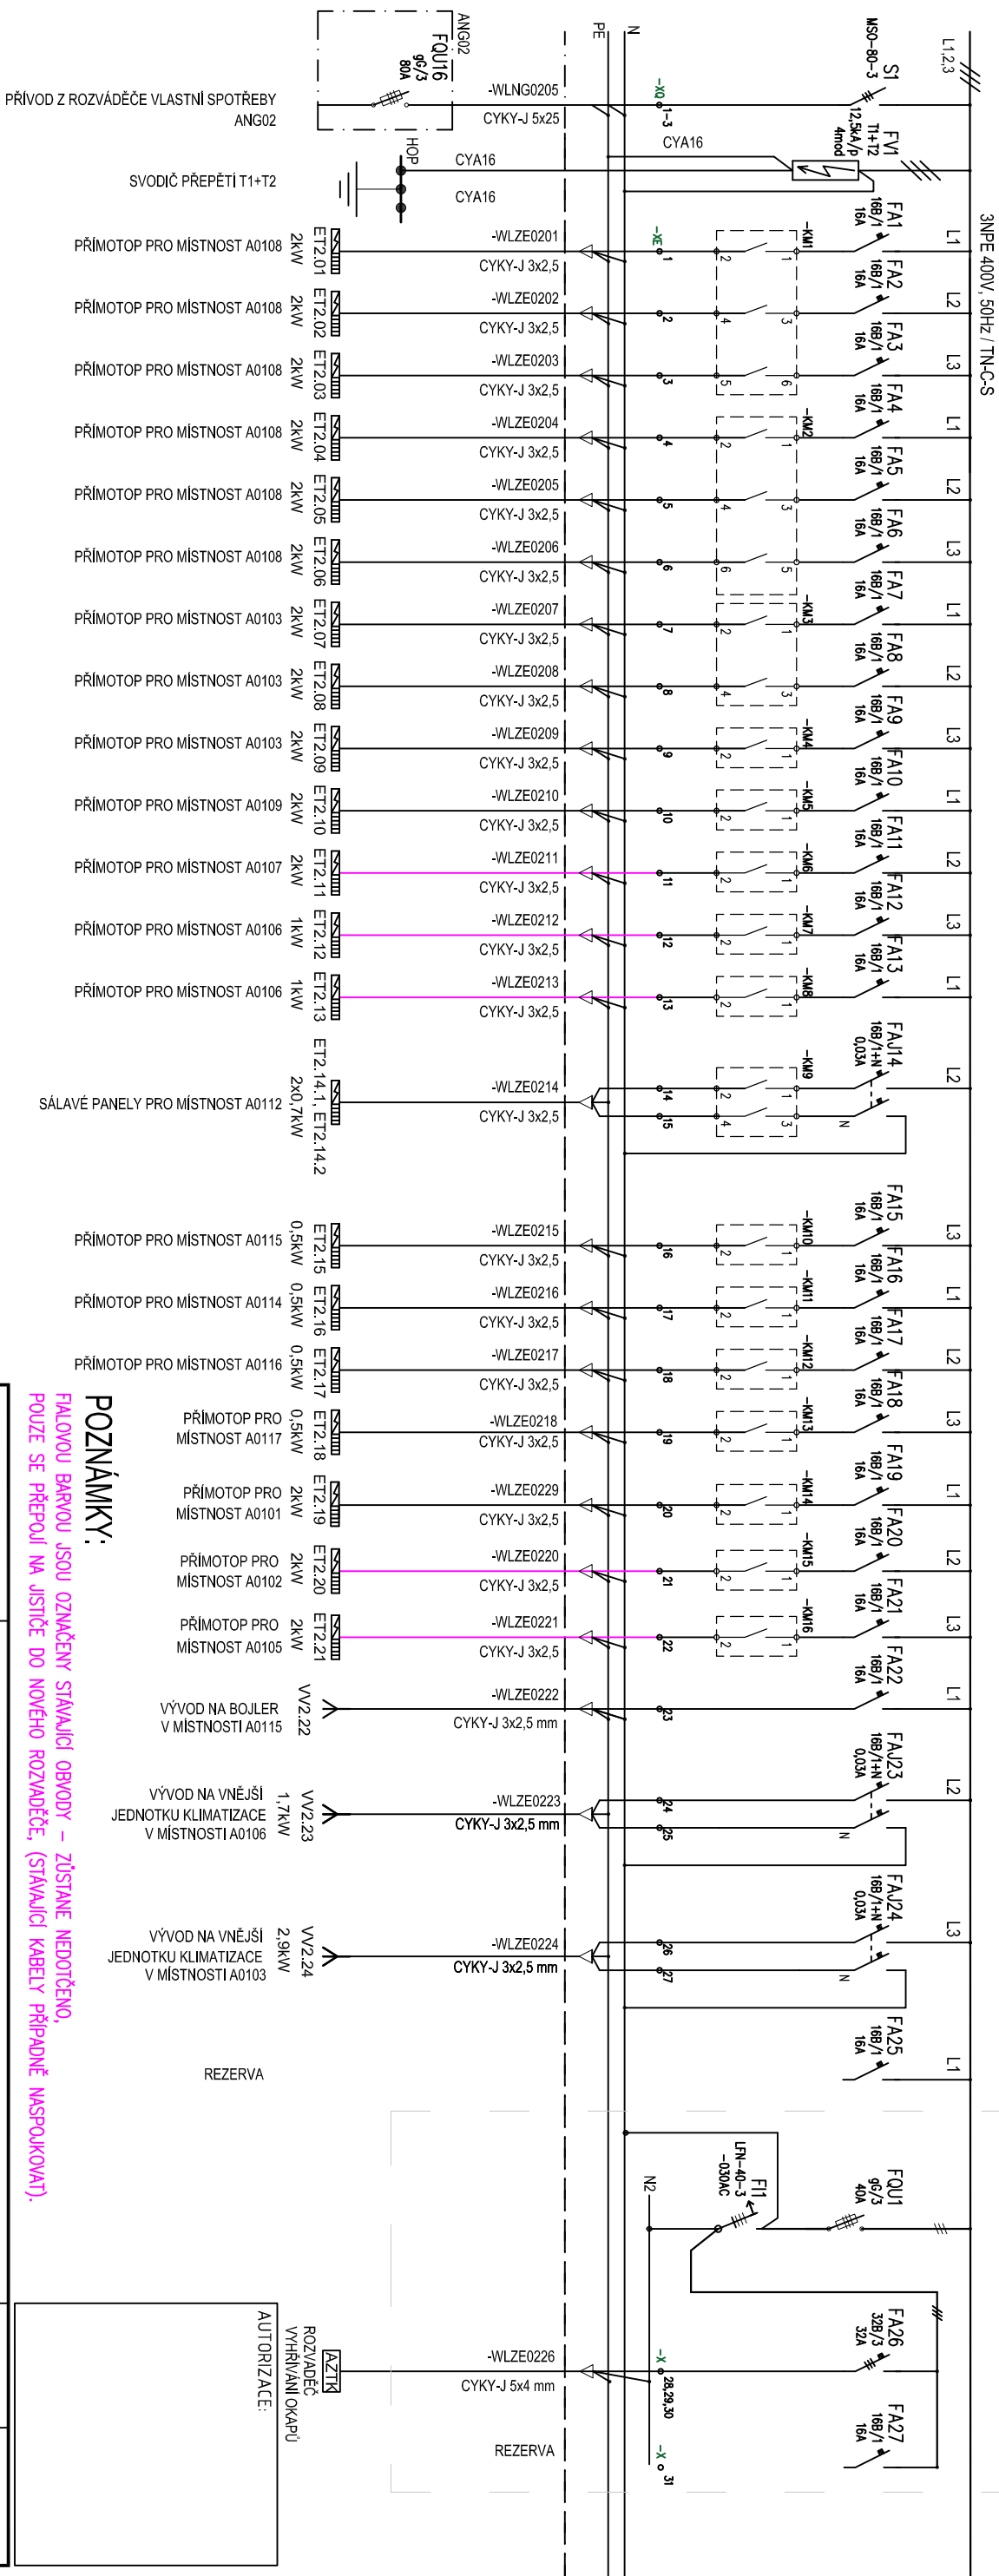

POZNÁMKY:

FALOVOU BARVOU JSOU OZNAČENÝ STÁVAJÍCÍ OBVODY – ZŮSTANE NEDOTČENO, POUŽE SE PŘEPOLÍ NA JISTÍČE DO NOVÉHO ROZVADĚČE, (STÁVAJÍCÍ KABELY PŘÍPADNĚ NÁSPOLKOVAT)

D			
C			
B			
A			
INDEX REVIZE	POPIS REVIZE	DATUM	JMÉNO
NÁZEV AKCE	TR DOMORADICE - MODERNIZACE	Č. STAVBY: 102 0002 640 Č. OBJ.: 450 129 6767	
STAVEBNÍK	EG.D. a.s., LIDICKÁ 1873/36, 602 00 BRNO		
STATUS/STUPĚŇ	DOKUMENTACE PRO PROVÁDĚNÍ STAVBY (DPS)		
ČÁST	D.1 DOKUMENTACE STAVEBNÍHO NEBO INŽENÝRSKÉHO OBJEKTU		
ZHOT. DOKUMENTACE	SPIE Elektrovod, a.s. odštěpný závod Brno, Traťová 1, 61900 Brno		
KONTAKTNÍ OSOBA	Ing. LIBOR PEK, libor.pek@spieelv.cz		
ARCHIVNÍ ČÍSLO	221 20 091		
ZOD. PROJEKTANT	Ing. PAVEL SCHELLE	DATUM: 08-2021	
VYPRACOVAL	Ing. PETR DVOŘÁK	ČÍSLO VÝK/DOK: D.1.30 b) – 74	
KONTROLOVAL	Ing. JAKUB MAŠEK		
MÍSTO STAVBY	TR 110/22 KV DOMORADICE, Budějovická 63, 381 01 Český Krumlov	KÓD LOKALITY: DOM	
SO/PS	SO 30 – TECHNOLOGICKÉ BUDOVOY	MĚŘÍTKO: 1:100	
MAJETKOVÁ TŘÍDA	CZD00015	FORMÁT: 2xA4	
DRUH DOKUMENTU	SCHEMA	LIST/CELKEM: 1/1	
NÁZEV DOKUMENTU	ROZVADĚČ AZE02 – NAPÁJECÍ OBVODY	ARCHIVNÍ ČÍSLO EG.D:	

PROJEKT NENÍ DÍLENSKOU ANI VÝROBNÍ, KONSTRUKČNÍ DOKUMENTACÍ. NEDÍLNOU SOUČÁSTÍ TÉTO PROJEKTOVÉ DOKUMENTACE JE TECH. ZPRÁVA, SPECIFIKACE MATERIÁLU, VÝKRESY. DÍLENSKOU, VÝROBNÍ, KONSTRUKČNÍ DOKUMENTACÍ SI ZHOTOVITEL ZAJISTI NA VLASTNÍ NÁKLADY A REŽII.

Source: D.1.30 74 - ROZVADEC AZE02 - NAPAJECI OBVODY.DWG