








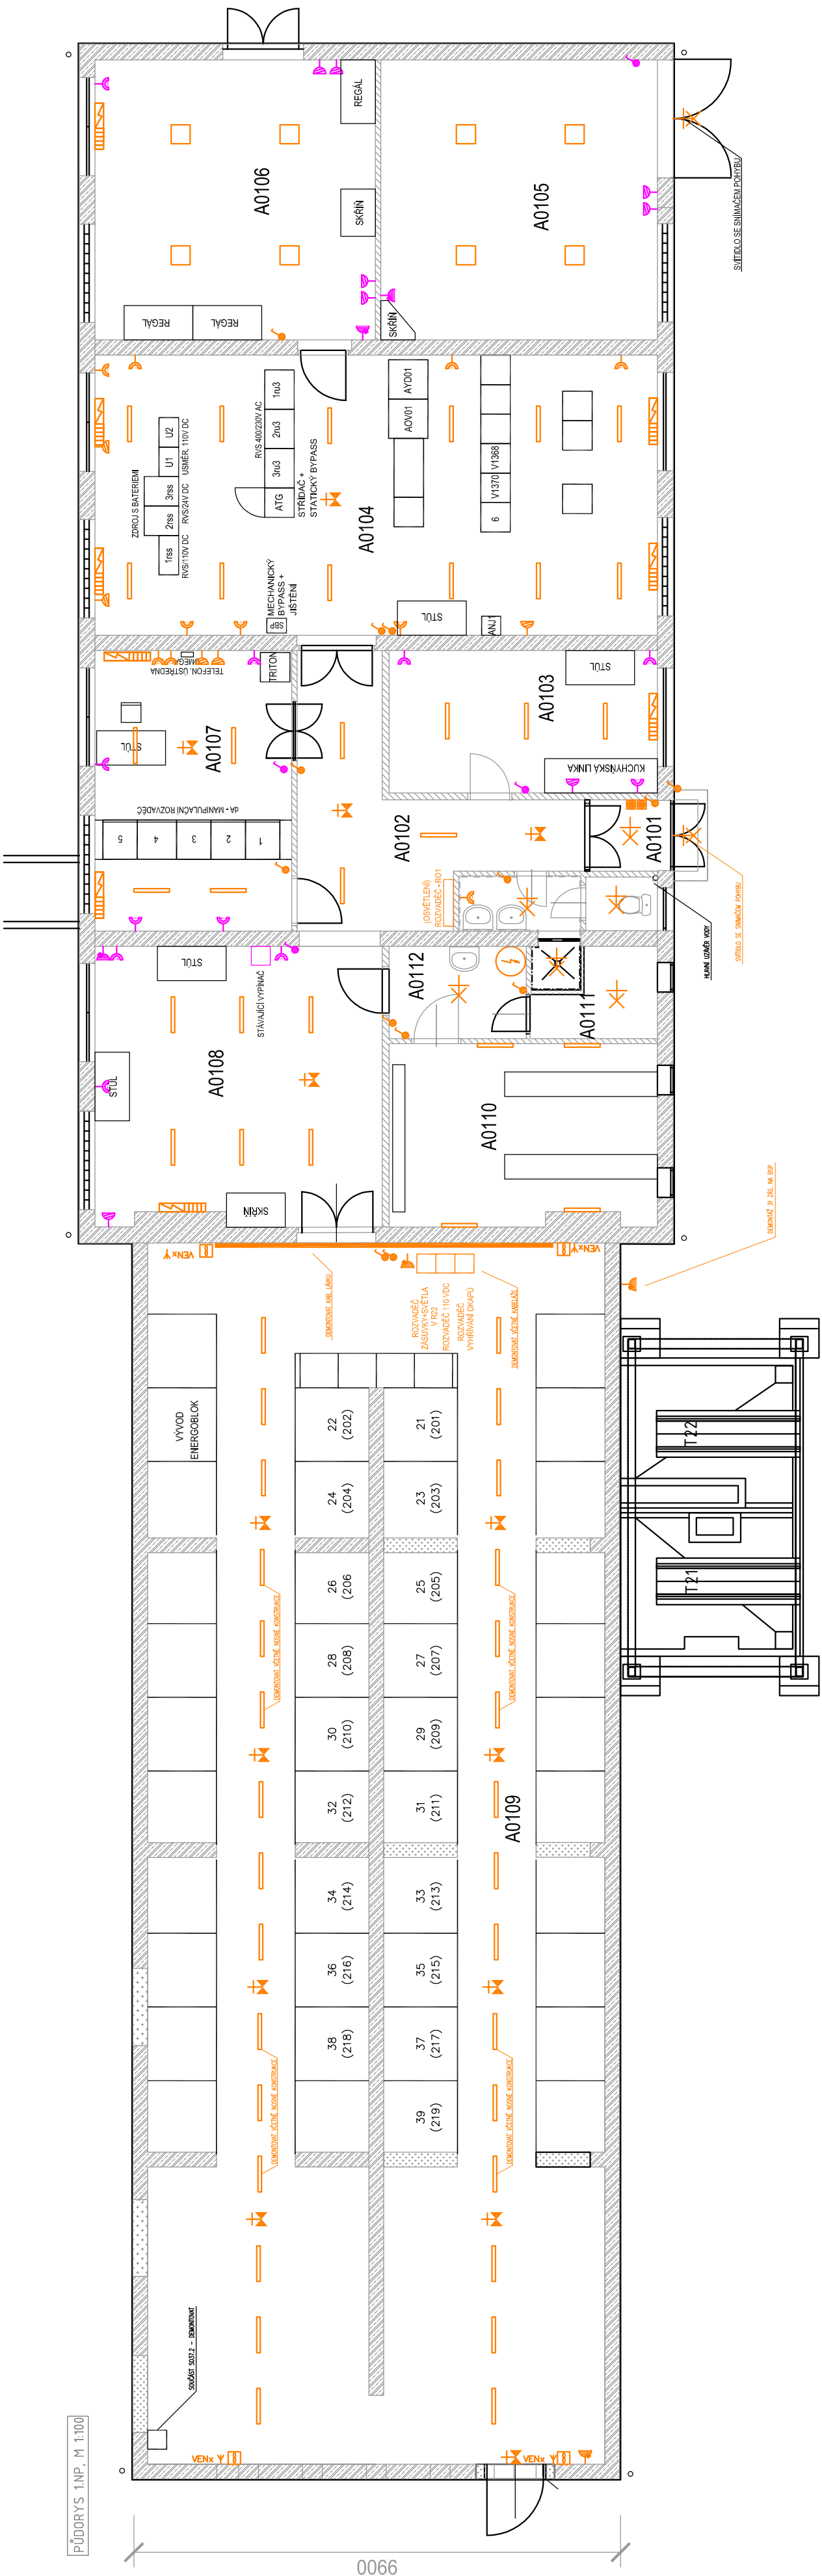


LEGENDA MÍSTNOSTI

OZNAČENÍ	ÚČEL MÍSTNOSTI	PLOCHA (m²/2)
A0101	ZADVĚŘÍ	2,39
A0102	CHODBA	17,62
A0103	DENNÍ MÍSTNOST	18,63
A0104	OCHRANY	66,21
A0105	SKLAD + GARÁŽ	32,08
A0106	KOMPRESORY	32,49
A0107	VELÍN	22,84
A0108	DÍLNA	32,78
A0109	ROZVODNA 22kV	228,59
A0110	AKUMULÁTOROVNA	19,92
A0111	SKLAD	3,80
A0112	UMÝVÁRNA	5,25
A0113	WC	5,52

-  OVLADAČ ZAPÍNAČÍ MÍSTENNÝ
-  SPÍNAČ JEDNOFÁZOVÝ MÍSTENNÝ
-  SPÍNAČ TŘÍFÁZOVÝ MÍSTENNÝ
-  SPÍNAČ STRÍDANÝ
-  ZASUVKA JEDNOFÁZOVÁ MÍSTENNÁ 230V
-  ZASUVKA 3+PEN MÍSTENNÁ IP44
-  SVÍTLIDLO TYPU I
-  SVÍTLIDLO TYPU II
-  VENTILÁTOR
-  SVÍTLIDLO NAHRADNÍHO OSVĚTLENÍ
-  VOLNÝ VÝVOD K PŘÍPOJENÍ VENTILÁTORU
-  SVÍTLIDLO TYPU III



POZNÁMKY:

- ORANŽOVOU BARVOU JE VYZNAČENO DEMONTOVANÉ ZAŘÍZENÍ
- FIALOVOU BARVOU JE VYZNAČENO STÁVAJÍCÍ ZAŘÍZENÍ

AUTORIZACE:

D					
C					
B					
A					
INDEX REVIZE	POPIS REVIZE	DATUM	JMÉNO		
NÁZEV AKCE	TR DOMORADICE - MODERNIZACE	Č. STAVBY: 102 0002 640			
STAVEBNÍK	EG.D. as.s. LIDICKÁ 1873/36. 602 00 BRNO	Č. OBJ.: 450 129 6767			
STATUS/STUPEŇ	DOKUMENTACE PRO PROVÁDĚNÍ STAVBY (DPS)				
ČÁST	D.1 DOKUMENTACE STAVEBNÍHO NEBO INŽENÝRSKÉHO OBJEKTU				
ZHOT. DOKUMENTACE	SPIE Elektrovod, a.s. odstěpný závod Brno; Traťová 1, 61900 Brno				
KONTAKTNÍ OSOBA	Ing. LIBOR PEK libor.pek@spieeliv.cz				
ARCHIVNÍ ČÍSLO	221 20 091				
ZOD. PROJEKTANT	Ing. PAVEL SCHELLE				
VYPRACOVAL	Ing. PETR DVOŘÁK				
KONTROLOVAL	Ing. JAKUB MAŠEK				
MÍSTO STAVBY	TR 110/22 KV DOMORADICE, Budejovická 63. 381 01 Český Krumlov				
SO/PS	SO 30 - TECHNOLOGICKÉ BUDOVOY				
MAJETKOVÁ TŘÍDA	CZD00015				
DRUH DOKUMENTU	PŮDORYS				
NÁZEV DOKUMENTU	Elektroinstalace - stávající stav				