AZE01

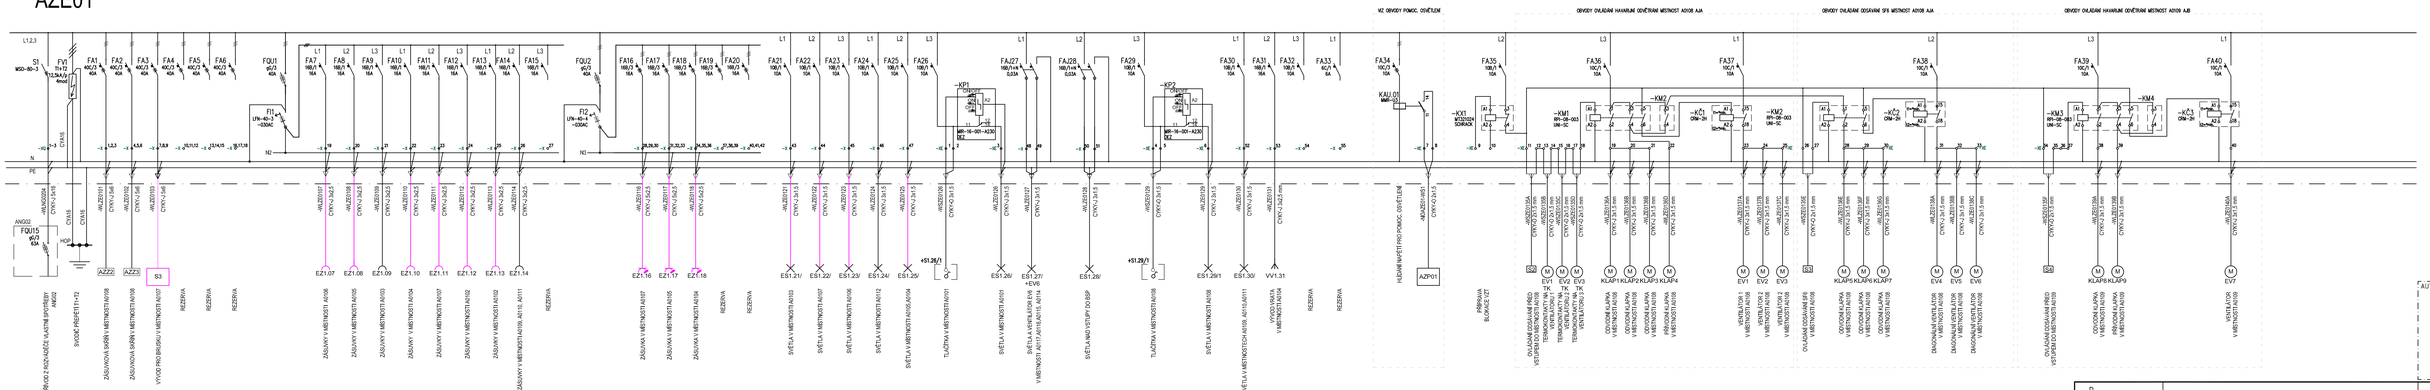

PROVEDENÍ: ŘADOVÁ ROZVAĎĚČOVÁ SKŘÍŇ QA
TYP: QA40-200603
ROZMĚR: 2000x600x300mm
PŘEDNÍ JEDNOKŘÍDLÉ DVEŘE
KRYTÍ: IP40
NÁTĚR: RAL 7035
PŘÍVODY, VÝVODY: SPODEM, SPODEM
PRACOVNÍ PODMÍNKY: PRO VNITŘNÍ PROSTŘEDÍ
PROSTŘEDÍ EMC: "Z"
JMENOVITÝ PROUD: 80A
JMENOVITÁ NAPĚTÍ A
DRUHY SÍTÍ: HLAVNÍ OBVODY: 3/N/PE AC 400/230V 50Hz / TN-C-S

OCHRANA PŘED ÚRAZEM EL. PROUDEM:
OCHRANNÉ OPATŘENÍ: AUTOMATICKÉ ODPOJENÍ OD ZDROJE
ZÁKLADNÍ OCHRANA (OCHRANA PŘED NEBEZPEČNÝM DOTYKEM ŽIVÝCH ČÁSTÍ):
OCHRANA IZOLACÍ ŽIVÝCH ČÁSTÍ
OCHRANA KRYTY
OCHRANA PŘI PORUŠE (OCHRANA PŘED NEBEZPEČNÝM DOTYKEM NEŽIVÝCH ČÁSTÍ):
OCHRANA AUTOMATICKÝM ODPOJENÍM OD ZDROJE, POUŽITÍM
NADPROUDOVÝCH JISTÍCÍCH PRVKŮ V SÍTI TN-C-S
OCHRANNÉ POSPOJOVÁNÍ

POPIS:

NASTAVENÍ ČASOVÉHO RELÉ
t1 bude čas otevření klapek do maxima
t2 bude nastaven na výrazně delší dobu např. 6h
vypnutí ventilátorů a zavření klapek bude provedeno
přes spínač S1/2/3.

POZNÁMKY:

FIALOVOU BARVOU JSOU OZNAČENY STÁVAJÍCÍ OBVODY A ZAŘÍZENÍ – ZŮSTANE NEDOTČENO, POUZE SE PŘEPOJÍ NA JISTIČE DO NOVÉHO ROZVAĎĚČE (STÁVAJÍCÍ KABELY PŘÍPADNĚ NASPOJKOVAT).

PROJEKT NENÍ DÍLENSKOU ANI VÝROBNÍ, KONSTRUKČNÍ DOKUMENTACÍ. NEDÍLNOU SOUČÁSTÍ TÉTO PROJEKTOVÉ DOKUMENTACE JE TECH. ZPRÁVA, SPECIFIKACE MATERIÁLU, VÝKRESY. DÍLENSKOU, VÝROBNÍ, KONSTRUKČNÍ DOKUMENTACI SI ZHOTOVITEL ZAJISTÍ NA VLASTNÍ NÁKLADY A REŽII.

AUTORIZACE:

INDEX REVIZE	POPIS REVIZE	DATUM	JMÉNO
D			
C			
B			
A			

NÁZEV AKCE	TR DOMORADICE - MODERNIZACE	Č. STAVBY:102 0001 862 Č. OBJ.: 4501079999
STAVEBNÍK	EG.D, a.s., LIDICKÁ 1873/36, 602 00 BRNO	eg·d
STATUS/STUPEŇ	DOKUMENTACE PRO PROVÁDĚNÍ STAVBY (DPS)	
ČÁST	D.1 DOKUMENTACE STAVEBNÍHO NEBO INŽENÝRSKÉHO OBJEKTU	
ZHOT. DOKUMENTACE	SPIE Elektrovod, a.s. odštěpný závod Brno, Traťová 1, 61900 Brno	SPIE
KONTAKTNÍ OSOBA	Ing. LIBOR PEK, libor.pek@spieelv.cz	
ARCHIVNÍ ČÍSLO	221 20 091	
ZOD. PROJEKTANT	Ing. PAVEL SCHELLE	DATUM: 08-2021
VYPRACOVAL	Ing. PETR DVOŘÁK	ČÍSLO VÝK/DOK: D.1.30 b) - 72
KONTROLOVAL	Ing. JAKUB MAŠEK	
MÍSTO STAVBY	TR 110/22 KV DOMORADICE, Budějovická 63, 381 01 Český Krumlov	KÓD LOKALITY: DOM
SO/PS	SO 30 - TECHNOLOGICKÉ BUDOVY	MĚŘÍTKO: -
MAJETKOVÁ TŘÍDA	CZD00015	FORMÁT: 4xA4
DRUH DOKUMENTU	SCHÉMA	LIST/CELKEM: 1/1
NÁZEV DOKUMENTU	ROZVAĎĚČ AZE01 - SCHÉMA ZAPOJENÍ	ARCHIVNÍ ČÍSLO EG.D:

Soubor: D.1.30 72 - ROZVAĎĚČ AZE01 - SCHÉMA ZAPOJENÍ.DWG