


ZÁSUVKOVÝ ROZVÁDEČ

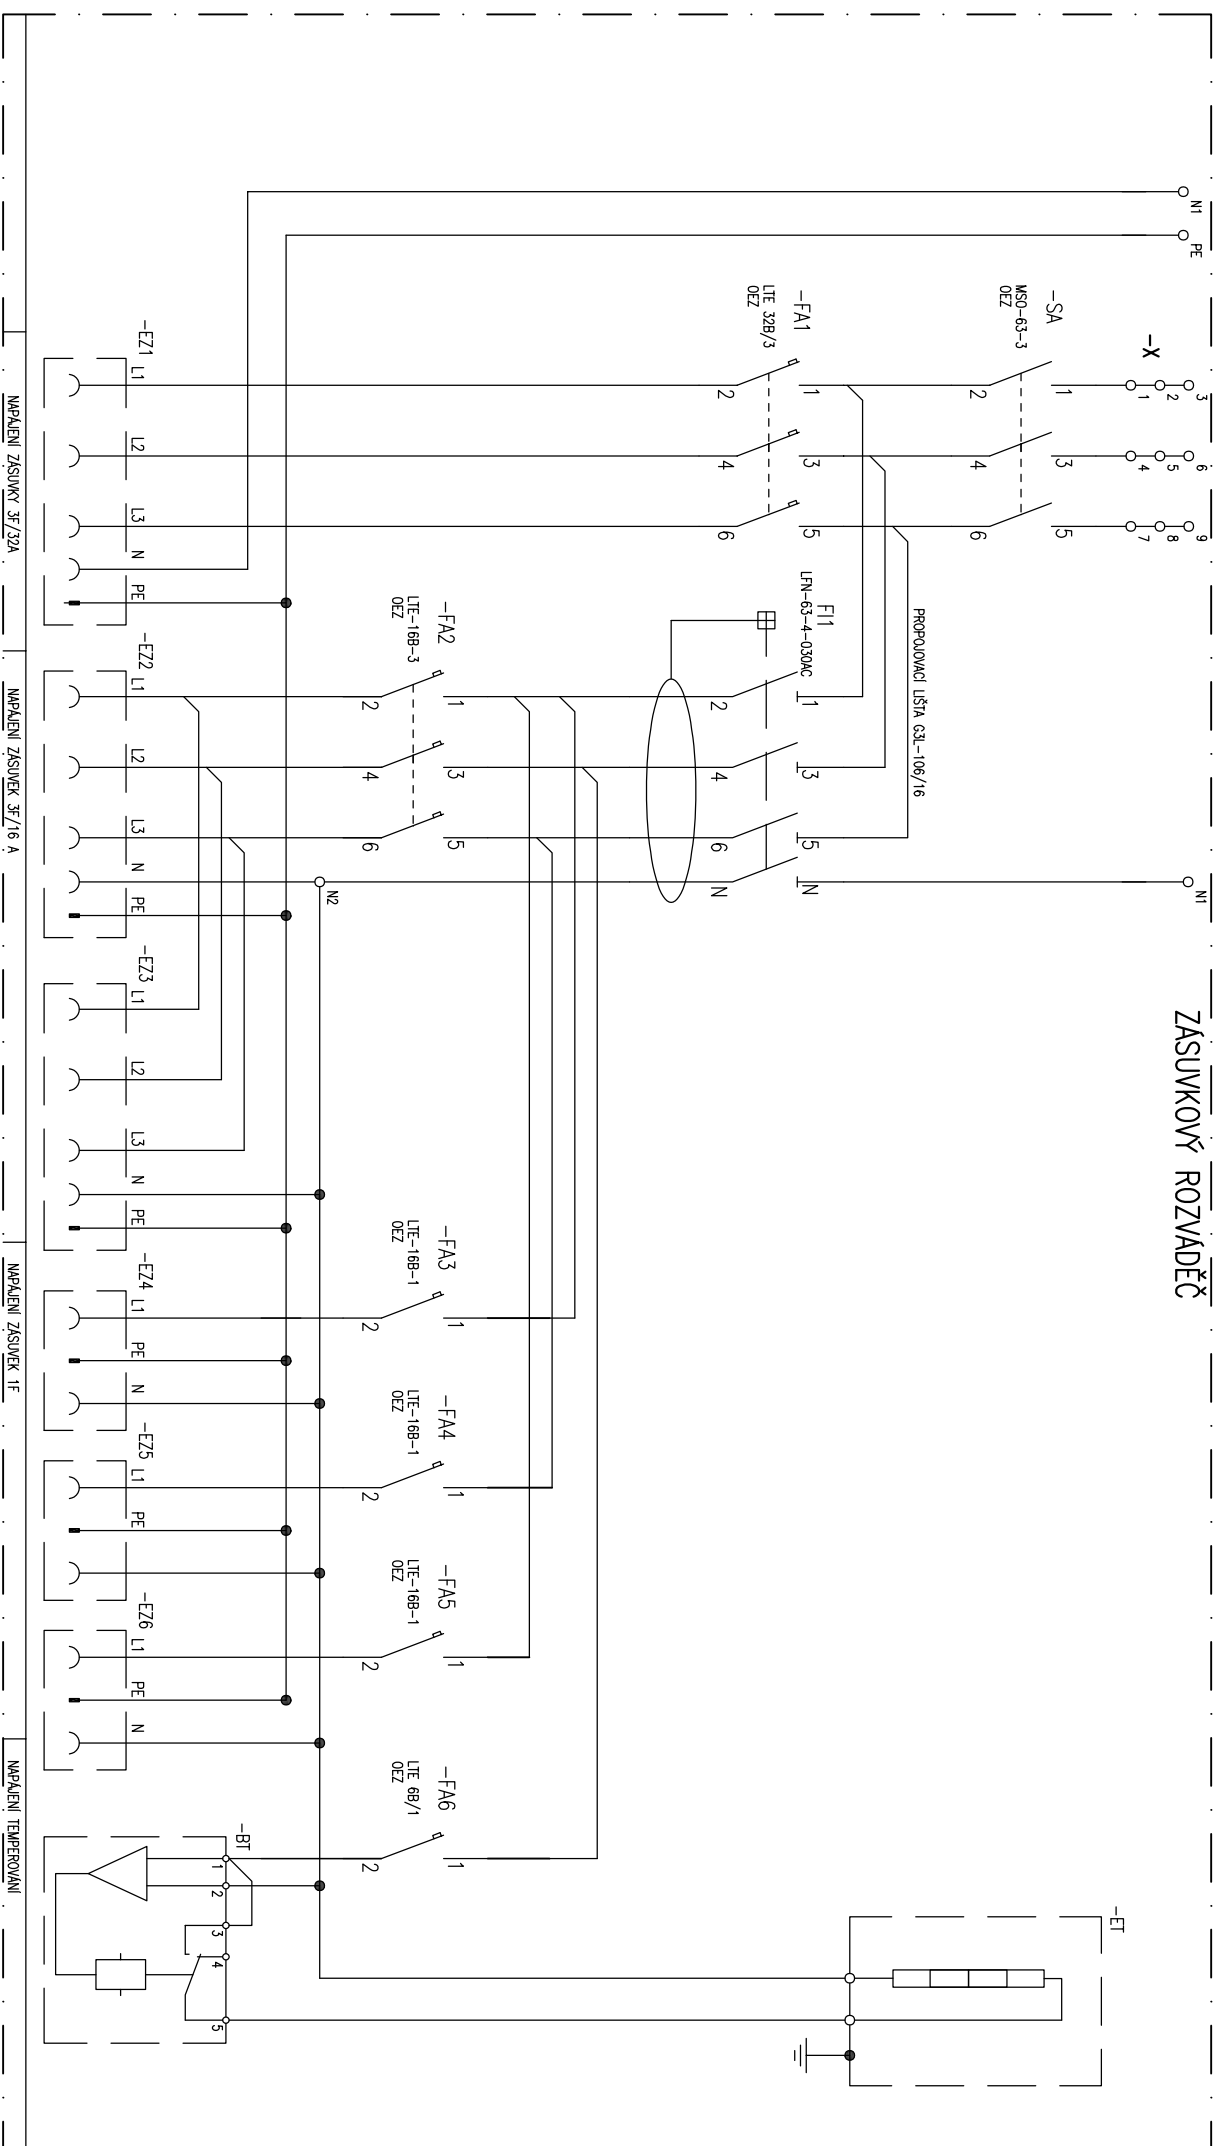

: AUTORIZACE

D			
C			
B			
A			
INDEX REVIZE	POPIS REVIZE	DATUM	JMÉNO
NÁZEV AKCE	TR DOMORADICE - MODERNIZACE	Č. STAVBY: 102 0002 640	
STAVEBNÍK	EG.D, a.s., LIDICKÁ 1873/36, 602 00 BRNO	Č. OBJ.: 450 129 6767	
STATUS/STUPEŇ	DOKUMENTACE PRO PROVÁDĚNÍ STAVBY (DPS)		
ČÁST	D.1 DOKUMENTACE STAVEBNÍHO NEBO INŽENÝRSKÉHO OBJEKTU		
ZHOT. DOKUMENTACE	SPIE Elektrovod, a.s. odštěpný závod Brno, Traťová 1, 61900 Brno		
KONTAKTNÍ OSOBA	Ing. LIBOR PEK, libor.pek@spieeliv.cz		
ARCHIVNÍ ČÍSLO	221 20 091		
ZOD. PROJEKTANT	Ing. PAVEL SCHELLE		
VYPRACOVAL	Ing. PETR DVOŘÁK		
KONTROLOVAL	Ing. JAKUB MAŠEK		
MÍSTO STAVBY	TR 110/22 KV DOMORADICE, Budešoviccká 63, 381 01 Český Krumlov		
SO/PS	SO 30 - TECHNOLOGICKÉ BUDOVOY		
MAJETKOVÁ TŘÍDA	CZD00015		
DRUH DOKUMENTU	SCHÉMA		
NÁZEV DOKUMENTU	ROZVADĚČ AZZ01 - SCHÉMA ZAPOJENÍ		

PROJEKT NENÍ DÍLENSKOU ANI VÝROBNÍ, KONSTRUKČNÍ DOKUMENTACÍ. NEDÍLNOU SOUČÁSTÍ TÉTO PROJEKTOVÉ DOKUMENTACE JE TECH. ZPRÁVA, SPECIFIKACE MATERIÁLU, VÝKRESY, DÍLENSKOU, VÝROBNÍ, KONSTRUKČNÍ DOKUMENTACI SI ZHOTOVITEL ZAJISTÍ NA VLASTNÍ NÁKLADY A REŽII.