PŮDORYS

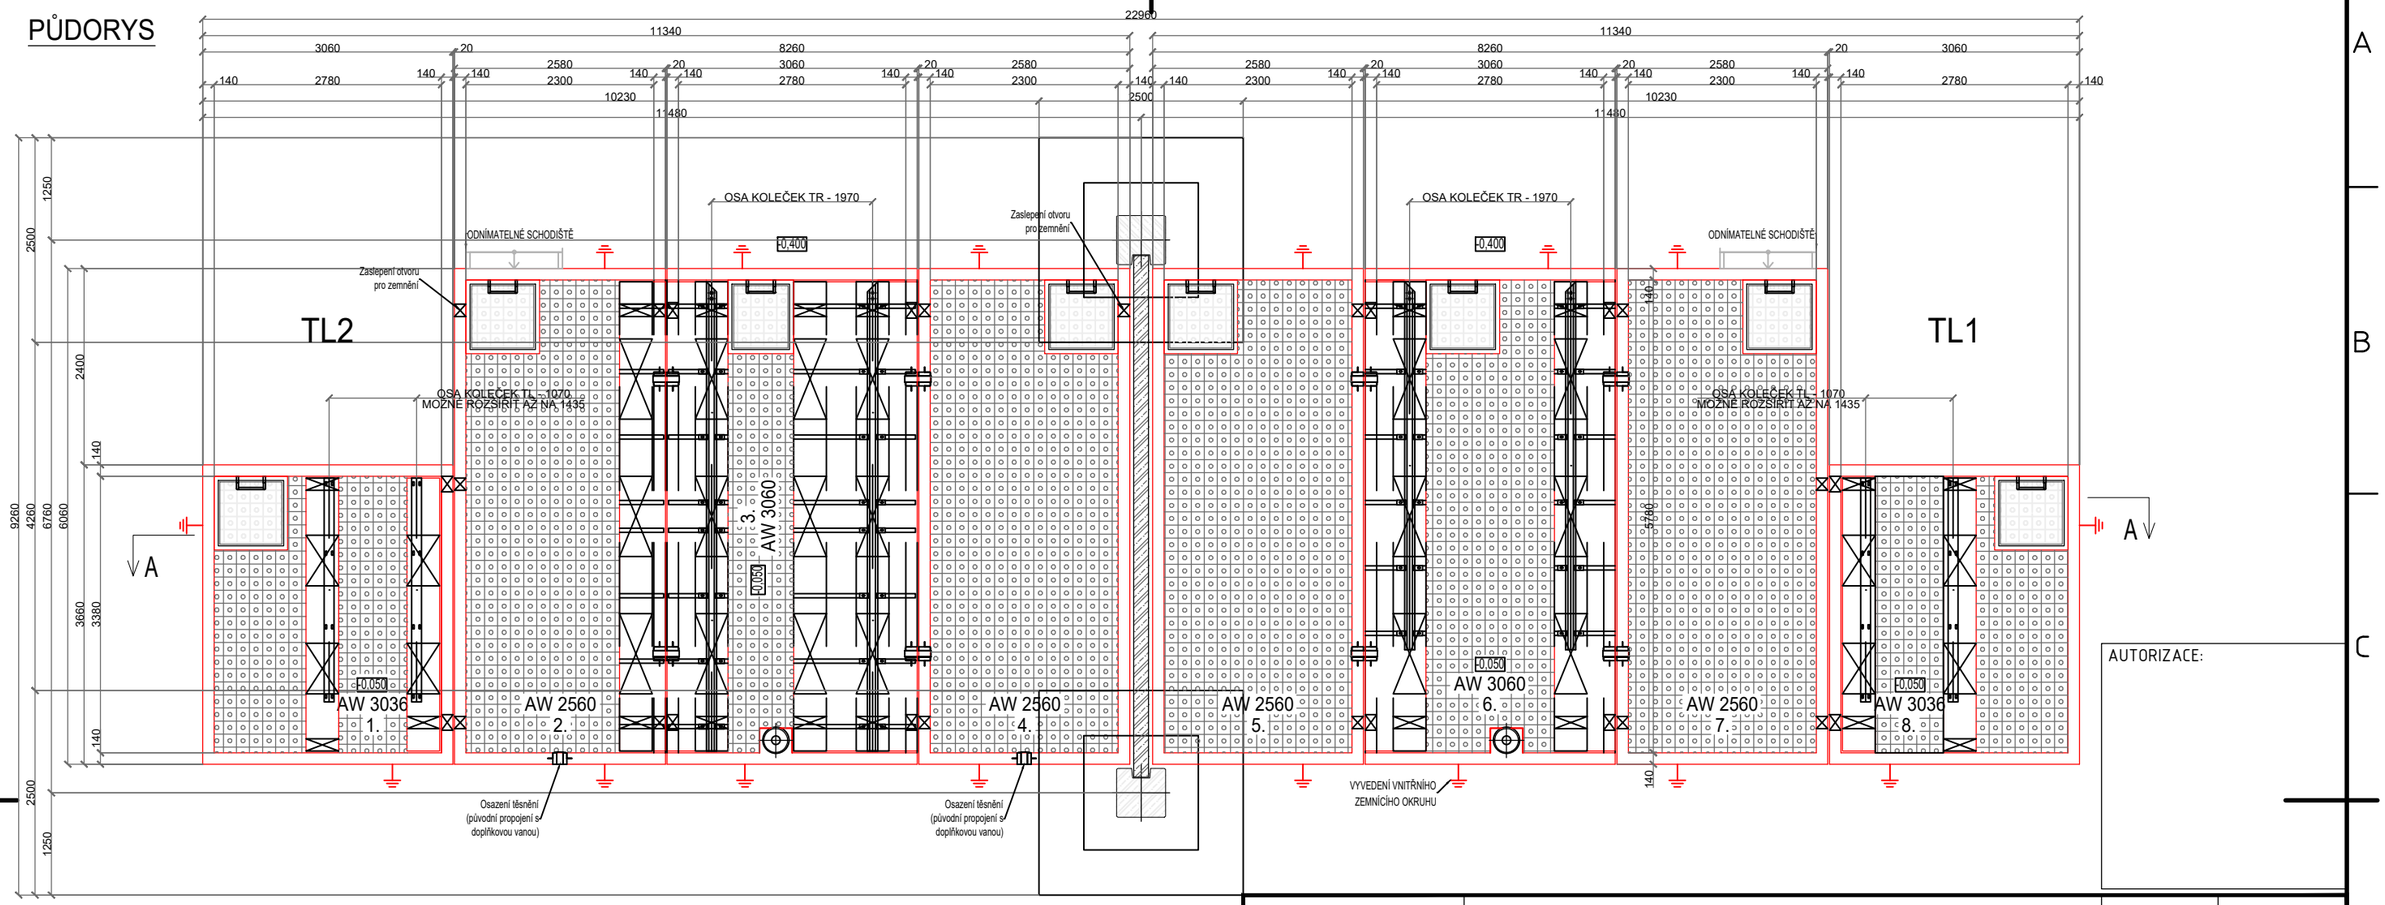

HMOTNOSTI (BEZ VYSTROJENÍ):
1. AW 3036 - 21,050 t
2. AW 2560 - 23,500 t
3. AW 3060 - 40,975 t
4. AW 2560 - 16,900 t
2x PATKA - 7,275 t (1ks)
2x SLOUP - 7,425 t (1ks)
PO STĚNA - 25,500 t
5. AW 2560 - 16,900 t
6. AW 3060 - 33,325 t
7. AW 2560 - 16,900 t
8. AW 3036 - 21,050 t

ZÁCHYTNÉ VANY BBP

STANICE TYPU: **2x AW 3060**
4x AW 2560, 2x AW 3036

HMOTNOST (BEZ VYSTROJENÍ):

1. POZNÁMKA:

VÝŠKA ZÁCHYTNÝCH VAN JE VYPOČTENA:
- NA KAPACITU 1/4 ROČNÍCH SRÁŽEK PRO MÍSTNÍ OBLAST
- NA 100% OBJEMU OLEJE TRANSFORMÁTORU (20 000 kg)
- NA 100% OBJEMU OLEJE TLUMIVKY (3 500 kg)
- ZHÁŠECÍ PROSTŘEDKY + 5% REZERVA

TERÉN
- -0,400

2. POZNÁMKA
ZEMNÍ PRÁCE - VÝKOPY V ZEMINĚ
NESOUDRŽNÉ PODLE ČSN 73 1001

VÝKOPOVÁ JÁMA - NEZAPAŽENÁ
- SVAHOVÁNÍ STĚN VÝKOPU 1:1
- DNO JÁMY NAD USTÁLENOU HPV

MATERIÁLY PRO STAVBU:

BETON C35/45 - XC4, XF1
VÝZTUŽ - SVAŘOVANÉ SÍTĚ, OCEL B500B
KRYTÍ VÝZTUŽE INTERIER 20mm
KRYTÍ VÝZTUŽE EXTERIER 50mm

AUTORIZACE:

INDEX REVIZE	POPIS REVIZE	DATUM	JMÉNO
D			
C			
B			
A			

NÁZEV AKCE	TR Domoradice – modernizace	Č. STAVBY: 1020002640 Č. OBJ.: 4501396767
STAVEBNÍK	EG.D, a.s., LIDICKÁ 1873/36, 602 00 BRNO	eg·d
STATUS/STUPEŇ	DOKUMENTACE PRO STAVEBNÍ POVOLENÍ (DSP)	
ČÁST	D.1 DOKUMENTACE STAVEBNÍHO NEBO INŽENÝRSKÉHO OBJEKTU	
ZHOT. DOKUMENTACE	SPIE Elektrovod, a.s. odštěpný závod Brno; Traťová 1, 61900 Brno	SPIE
KONTAKTNÍ OSOBA	Ing. LIBOR PEK, libor.pek@spieelv.cz	
ARCHIVNÍ ČÍSLO	221 20 142	
ZOD. PROJEKTANT	Ing. PAVEL SCHELLE	DATUM: 07-2021
VYPRACOVAL	Ing. PAVEL SCHELLE	ČÍSLO VÝK/DOK: D.1.31-04
KONTROLOVAL	Ing. PETER SZEGEDI	
MÍSTO STAVBY	TR 110/22 KV DOMORADICE	KÓD LOKALITY: BŘ
SO/PS	SO 31	MĚŘÍTKO: M 1:50
MAJETKOVÁ TŘÍDA	CZD00001	FORMÁT: A3
DRUH DOKUMENTU	VÝKRESOVÁ DOKUMENTACE	LIST/CELKEM: 1/1
NÁZEV DOKUMENTU	Půdorys stanoviště pro TR a TL	ARCHIVNÍ ČÍSLO EG.D:

Soubor: S031 – PŮDORYS A ŘEZ OLEJOVÝCH VAN PRO TR A TL.DWG