| TYP POLE | VÝVOD | VÝVOD | VÝVOD | VÝVOD | VÝVOD | VÝVOD | VÝVOD | VÝVOD | VÝVOD | VÝVOD | VÝVOD | PŘÍVOD | MĚŘENÍ | SPÍNAČ PŘÍPOJNIC | SPÍNAČ PODÉLNÉHO DĚLENÍ | SPÍNAČ PODÉLNÉHO DĚLENÍ | SPÍNAČ PŘÍPOJNIC | MĚŘENÍ | PŘÍVOD | VÝVOD | VÝVOD | VÝVOD | VÝVOD | VÝVOD | VÝVOD | VÝVOD | VÝVOD | VÝVOD |
|---|---|---|---|---|---|---|---|---|---|---|---|---|---|---|---|---|---|---|---|---|---|---|---|---|---|---|---|---|
| OZNAČENÍ POLE | AJA04 | AJA05 | AJA06 | AJA07 | AJA08 | AJA09 | AJA10 | AJA11 | AJA12 | AJA13 | AJA14 | AJA15 | AJA16 | AJA17 | AJA18 | AJA19 | AJA20 | AJA21 | AJA22 | AJA23 | AJA24 | AJA25 | AJA26 | AJA27 | AJA28 | AJA29 |
| OZNAČENÍ VÝVODU | REZERVA | REZERVA | mobilní HDO | Č. Krumlov | T21 | Jilka | Energoblok | Lesy | Nelthéice | Rájov | T102 | MĚŘENÍ 1 | SP1 | SPÍ A | SPÍ B | SP2 | MĚŘENÍ 2 | T101 | Holubov | Lira | Nádraží | Energoblok | Spoil | Valeřín | REZERVA | REZERVA |
| | | | | | | | | | | | | | | | | | | | | | | | | | | |

SOUSTAVA 3/PE/22000 V AC IT(r), IT
JMENOVITÉ NAPĚTÍ 22 kV
NEJVYŠŠÍ PROVOZNÍ NAPĚTÍ 25 kV
JMENOVITÁ FREKVENCE 50 Hz
ZKRATOVÁ ODOLNOST $k_{sw}$ = 25 kA
$i_{dr}$ = 63 kA
JMENOVITÉ PROUD PŘÍPOJNIC 1250A
JMENOVITÉ PROUD VÝVODŮ DLE PTP
JMENOVITÉ OVLÁDACÍ NAPĚTÍ 110V DC
JMENOVITÉ NAPĚTÍ POHONŮ 110V DC
IZOLAČNÍ MEDIUM SF6

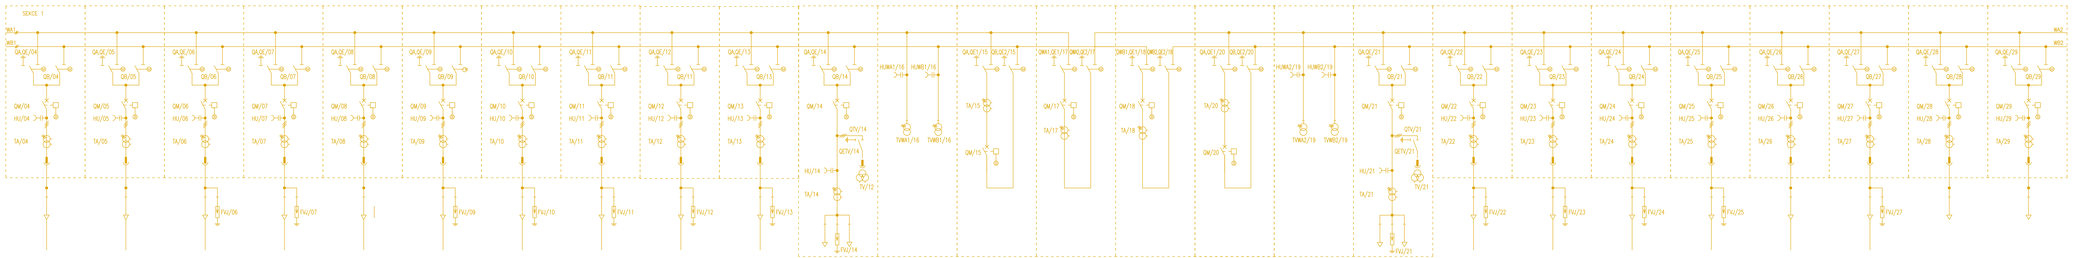


| ODPOJOVAČ | 2Sv, 1250A | 2Sv/c, 1250A | 2Sv/c, 1250A | 2Sv/c, 1250A | 2Sv/c, 1250A | 2Sv/c, 1250A | 2Sv/c, 1250A | 2Sv/c, 1250A | 2Sv/c, 1250A | 2Sv/c, 1250A | 2Sv/c, 1250A | | 2Sv/c, 1250A | 2Sv/c, 1250A | 2Sv/c, 1250A | | | 2Sv/c, 1250A | 2Sv/c, 1250A | 2Sv/c, 1250A | 2Sv/c, 1250A | 2Sv/c, 1250A | 2Sv/c, 1250A | 2Sv/c, 1250A | 2Sv/c, 1250A | 2Sv/c, 1250A |
|---|---|---|---|---|---|---|---|---|---|---|---|---|---|---|---|---|---|---|---|---|---|---|---|---|---|---|
| UZEMŇOVAČ | 2Sv/c, 1250A | 2Sv/c, 1250A | 2Sv/c, 1250A | 2Sv/c, 1250A | 2Sv/c, 1250A | 2Sv/c, 1250A | 2Sv/c, 1250A | 2Sv/c, 1250A | 2Sv/c, 1250A | 2Sv/c, 1250A | 2Sv/c, 1250A | | 2Sv/c, 1250A | 2Sv/c, 1250A | 2Sv/c, 1250A | | | 2Sv/c, 1250A | 2Sv/c, 1250A | 2Sv/c, 1250A | 2Sv/c, 1250A | 2Sv/c, 1250A | 2Sv/c, 1250A | 2Sv/c, 1250A | 2Sv/c, 1250A | 2Sv/c, 1250A |
| VYPÍNAČ | 2Sv/c, 1250A, 25kA | 2Sv/c, 1250A, 25kA | 2Sv/c, 1250A, 25kA | 2Sv/c, 1250A, 25kA | 2Sv/c, 1250A, 25kA | 2Sv/c, 1250A, 25kA | 2Sv/c, 1250A, 25kA | 2Sv/c, 1250A, 25kA | 2Sv/c, 1250A, 25kA | 2Sv/c, 1250A, 25kA | 2Sv/c, 1250A, 25kA | | 2Sv/c, 1250A, 25kA | 2Sv/c, 1250A, 25kA | 2Sv/c, 1250A, 25kA | | | 2Sv/c, 1250A, 25kA | 2Sv/c, 1250A, 25kA | 2Sv/c, 1250A, 25kA | 2Sv/c, 1250A, 25kA | 2Sv/c, 1250A, 25kA | 2Sv/c, 1250A, 25kA | 2Sv/c, 1250A, 25kA | 2Sv/c, 1250A, 25kA | 2Sv/c, 1250A, 25kA |
| PTP | 400/5/1A, 0,5FS10/5VA/5P20/5VA | 400/5/1A, 0,5FS10/5VA/5P20/5VA | 400/5/1A, 0,5FS10/5VA/5P20/5VA | 400/5/1A, 0,5FS10/5VA/5P20/5VA | 75/1/1A, 5VA/0,5FS10/2,5VA/5P20 | 400/5/1A, 0,5FS10/5VA/5P20/5VA | 400/5/1A, 0,5FS10/5VA/5P20/5VA | 400/5/1A, 0,5FS10/5VA/5P20/5VA | 400/5/1A, 0,5FS10/5VA/5P20/5VA | 400/5/1A, 0,5FS10/5VA/5P20/5VA | 400/5/1A, 0,5FS10/5VA/5P20/5VA | | 750–1500/1/1A<br>0,5FS10/5VA, 5P20/5VA | 750–1500/1/1A<br>0,5FS10/5VA, 5P20/5VA | 750–1500/1/1A<br>0,5FS10/5VA, 5P20/5VA | 750–1500/1/1A<br>0,5FS10/5VA, 5P20/5VA | | 1500/1/1A<br>0,5FS10/5VA, 5P20/30VA | 400/5/1A, 0,5FS10/5VA/5P20/5VA | 400/5/1A, 0,5FS10/5VA/5P20/5VA | 400/5/1A, 0,5FS10/5VA/5P20/5VA | 400/5/1A, 0,5FS10/5VA/5P20/5VA | 400/5/1A, 0,5FS10/5VA/5P20/5VA | 400/5/1A, 0,5FS10/5VA/5P20/5VA | 400/5/1A, 0,5FS10/5VA/5P20/5VA | 400/5/1A, 0,5FS10/5VA/5P20/5VA |
| PTN | | | | | | | | | | | 22/√3/0,1/√3/0,1/3xv<br>0,5/30VA, 3P/30VA | 22/√3/0,1/√3/0,1/3xv<br>0,5/30VA, 3P/30VA | | | | 22/√3/0,1/√3/0,1/3xv<br>0,5/30VA, 3P/30VA | 22/√3/0,1/√3/0,1/3xv<br>0,5/30VA, 3P/30VA | | | | | | | | | |
| OMEZOVAČ PŘEPĚTÍ | 24xV, 10kA | 24xV, 10kA | 24xV, 10kA | 24xV, 10kA | | 24xV, 10kA | 24xV, 10kA | 24xV, 10kA | 24xV, 10kA | 24xV, 10kA | 24xV, 10kA | | | | | | | | 24xV, 10kA | 24xV, 10kA | 24xV, 10kA | 24xV, 10kA | 24xV, 10kA | 24xV, 10kA | 24xV, 10kA | 24xV, 10kA |

| | | | |
|---|---|---|---|
| D | | | |
| C | | | |
| B | | | |
| A | | | |
| INDEX REVIZE | POPIS REVIZE | DATUM | JMÉNO |

| | |
|---|---|
| NÁZEV AKCE | TR Domoradice - modernizace |
| STAVEBNÍK | EGD, a.s., LIDICKÁ 1873/36, 602 00 BRNO |
| STATUS/STUPEŇ | DOKUMENTACE PRO PROVÁDĚNÍ STAVBY (DPS) |
| ČÁST | D.2 DOKUMENTACE TECHNICKÝCH A TECHNOLOGICKÝCH ZAŘÍZENÍ |
| ZHOT. DOKUMENTACE | SPIE Elektrovod, a.s. odštěpný závod Brno, Trafová 1, 61900 Brno |
| KONTAKTNÍ OSOBA | Ing. LIBOR PEK, libor.pek@spieelv.cz |
| ARCHIVNÍ ČÍSLO | 221 20 1x2 |
| ZOD. PROJEKTANT | Ing. LIBOR PEK |
| VYPRACOVAL | Ing. KAREL KRÁL |
| KONTROLOVAL | Ing. KAREL KRÁL |
| MÍSTO STAVBY | TR 110/22 kV Domoradice |
| SO/PS | PS 10 - ROZVODNA 22kV |
| MAJETKOVÁ TŘÍDA | C20000039 |
| DRUH DOKUMENTU | Jednopólové schéma |
| NÁZEV DOKUMENTU | Jednopólové schéma rozvaděče AJA 22kV |

C. STAVBY 6092009264
C. OBJ.: 4501396767
egd
SPIE
DATUM 06.2022
ČÍSLO VÝK/ZOZK
D.2.10 SJ - 11
KÓD LOKALITY: BR
MĚŘÍTKO: M -
FORMÁT: 1xA1
LIST/CELKEM: 1/1
ARCHIVNÍ ČÍSLO EGD

AUTOMZ4.0T

Soubor: D 2 10 SJ - 11 JEDNOPSCH AJA 22KV DOMDWG