




Rozsah: km 0,00000 - km 0.078

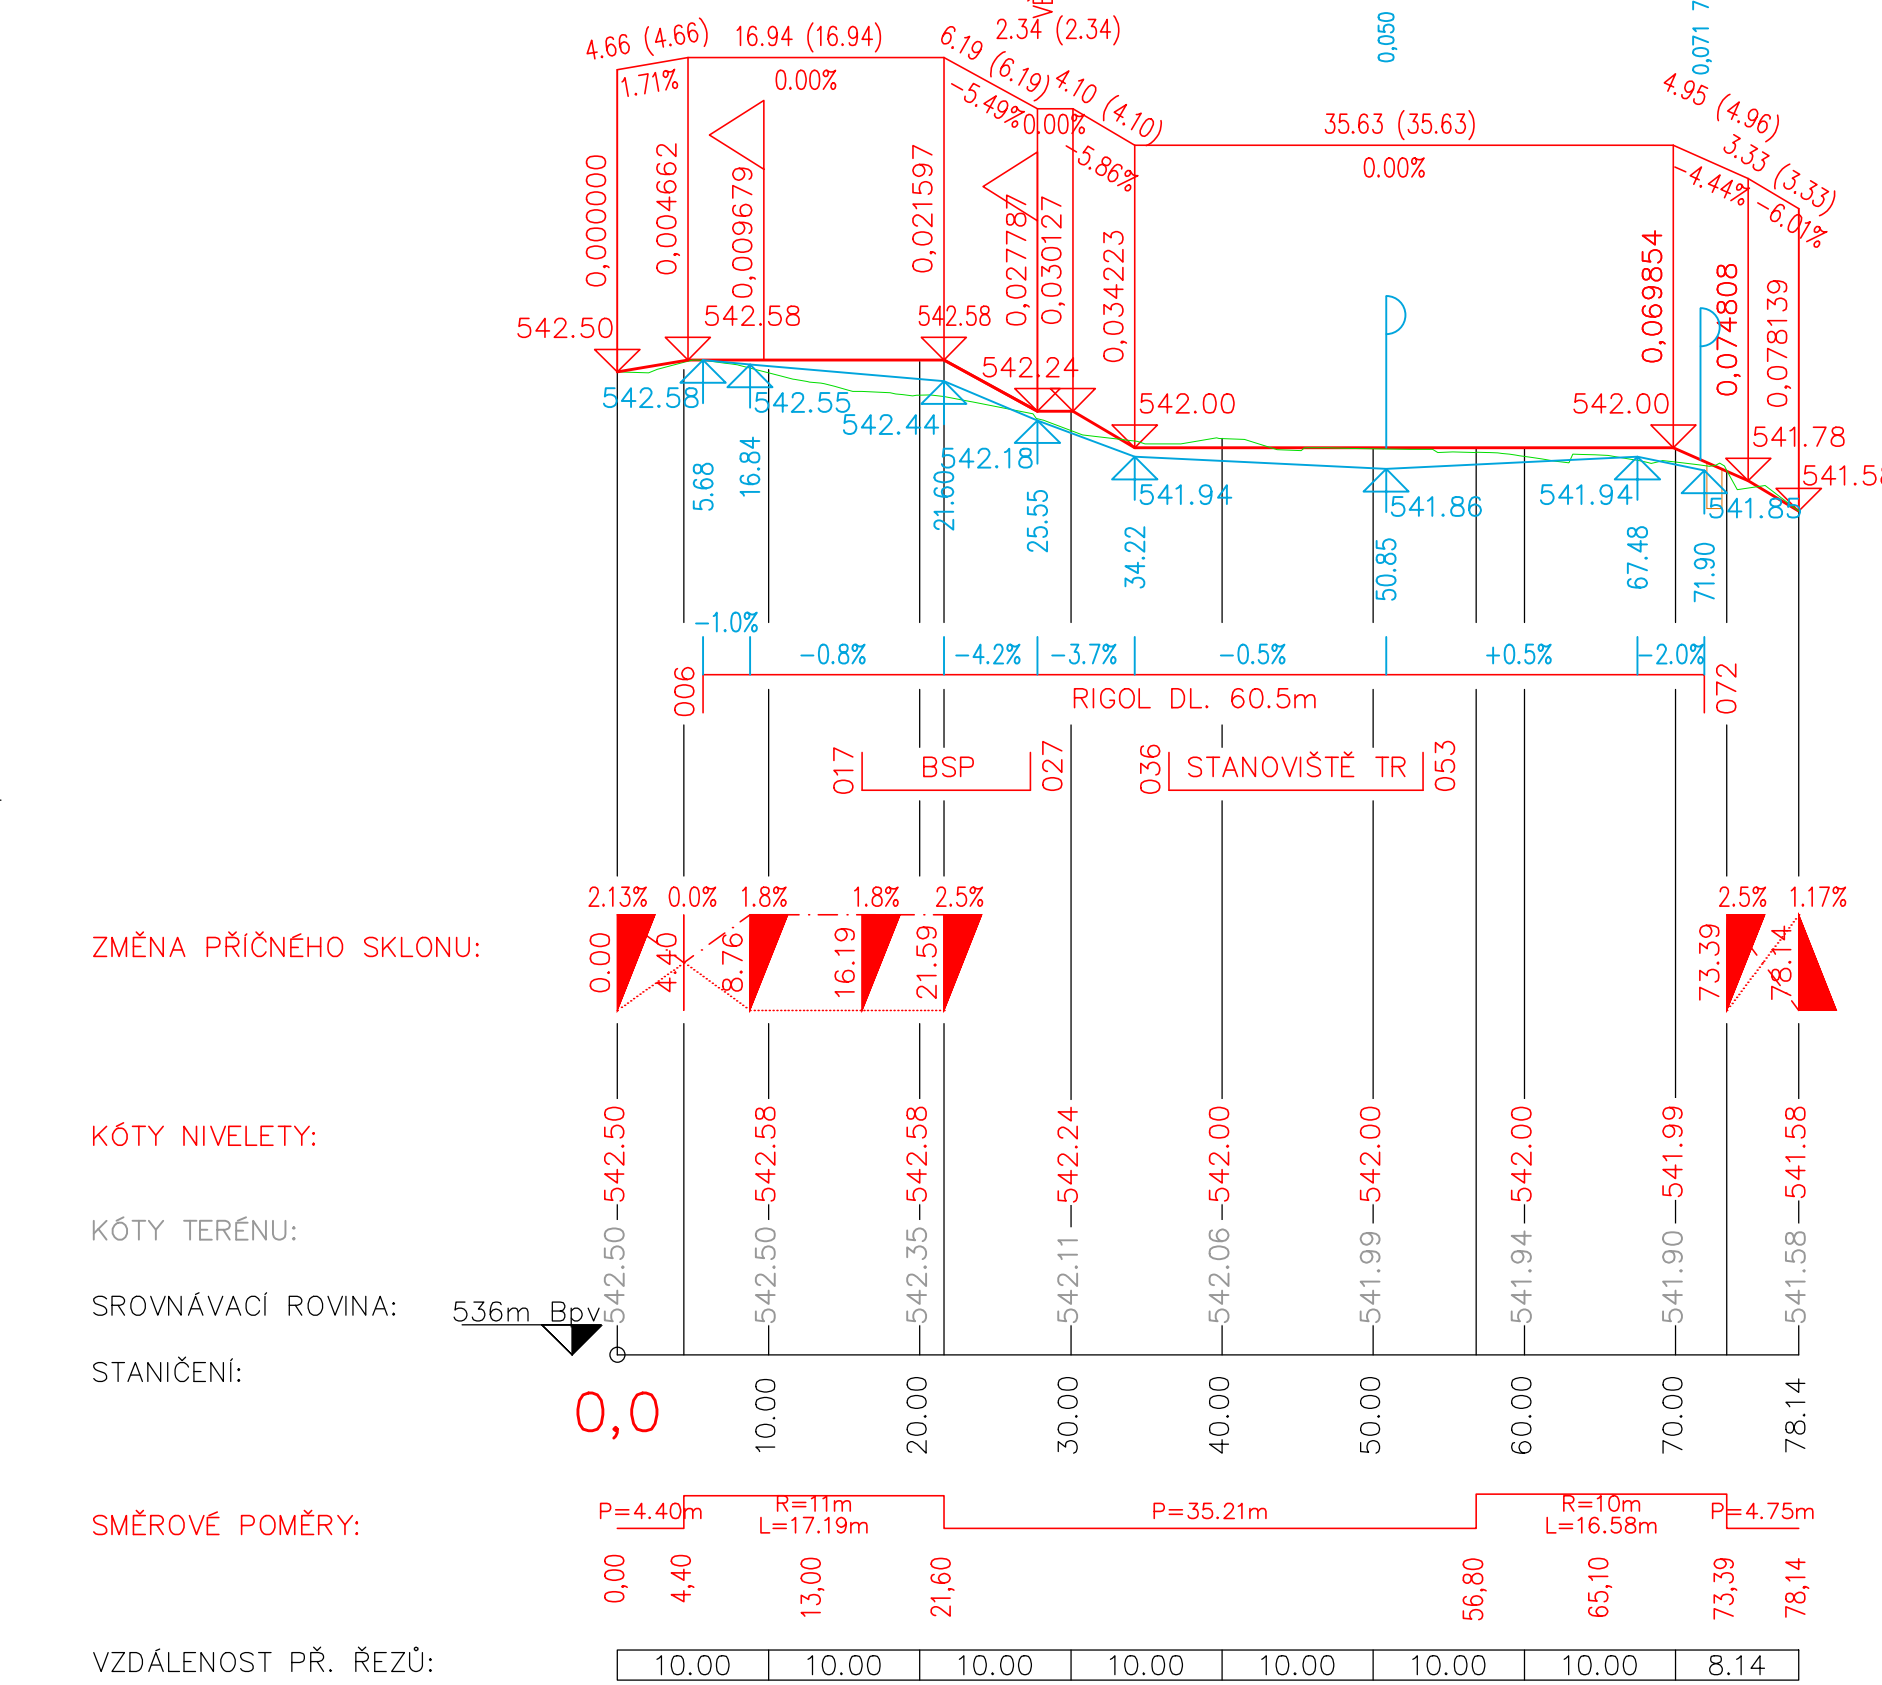


Rozsah: km 0,00000 - km 0.107

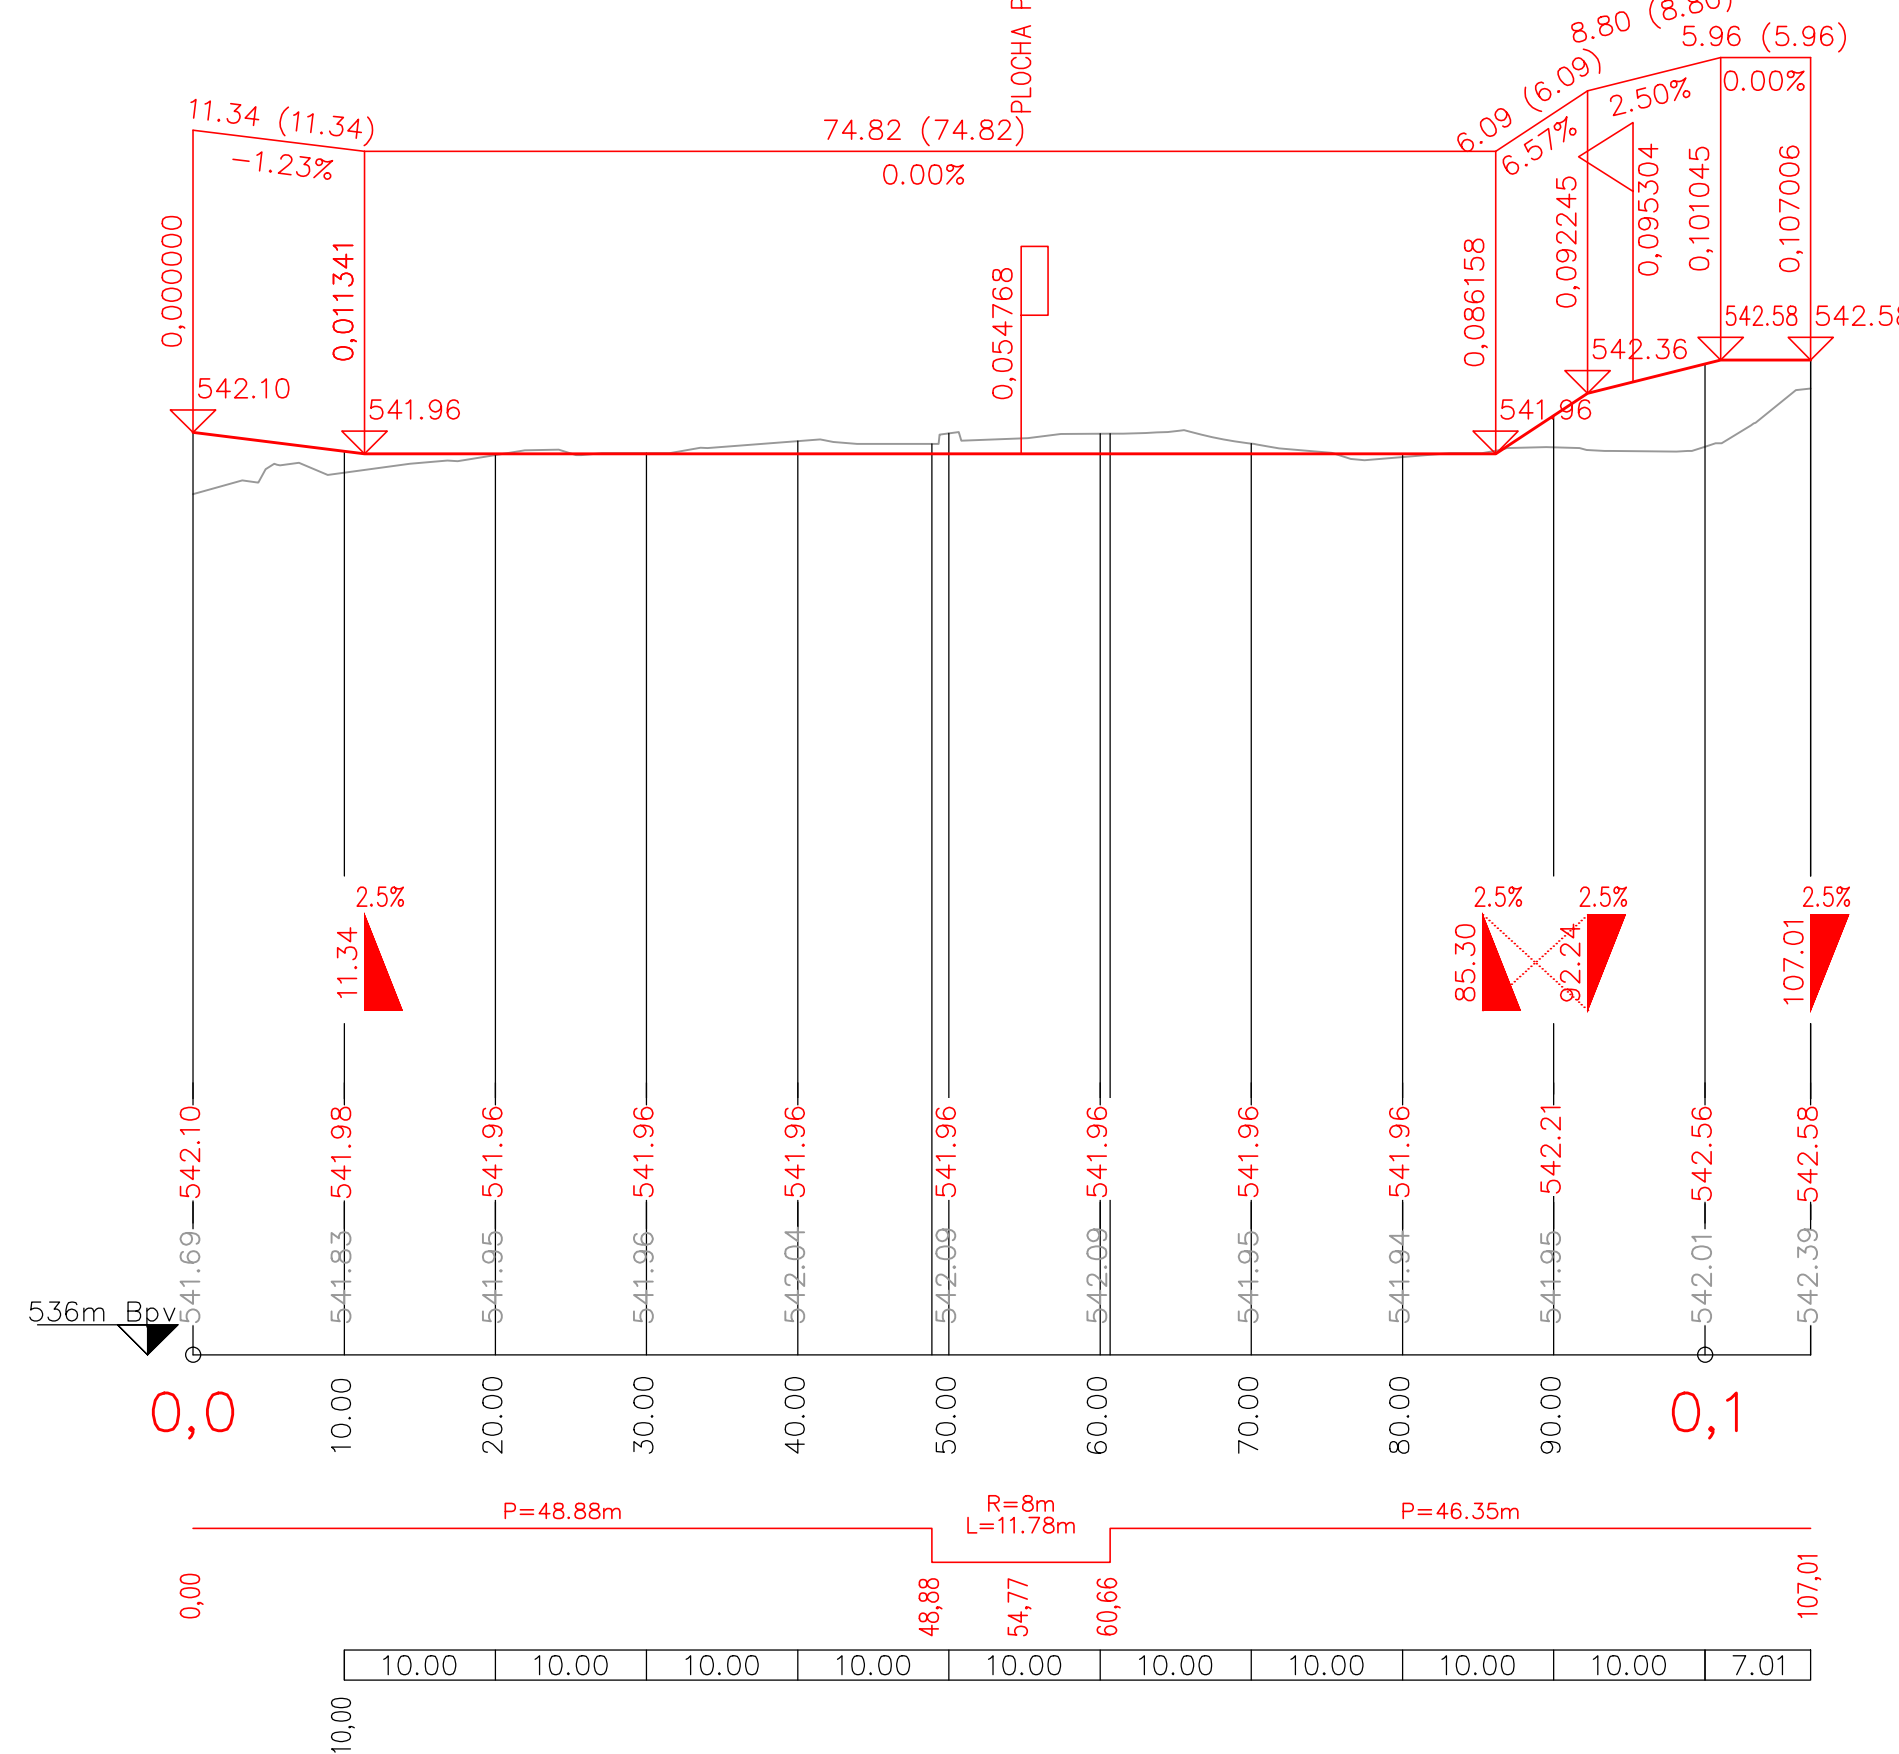



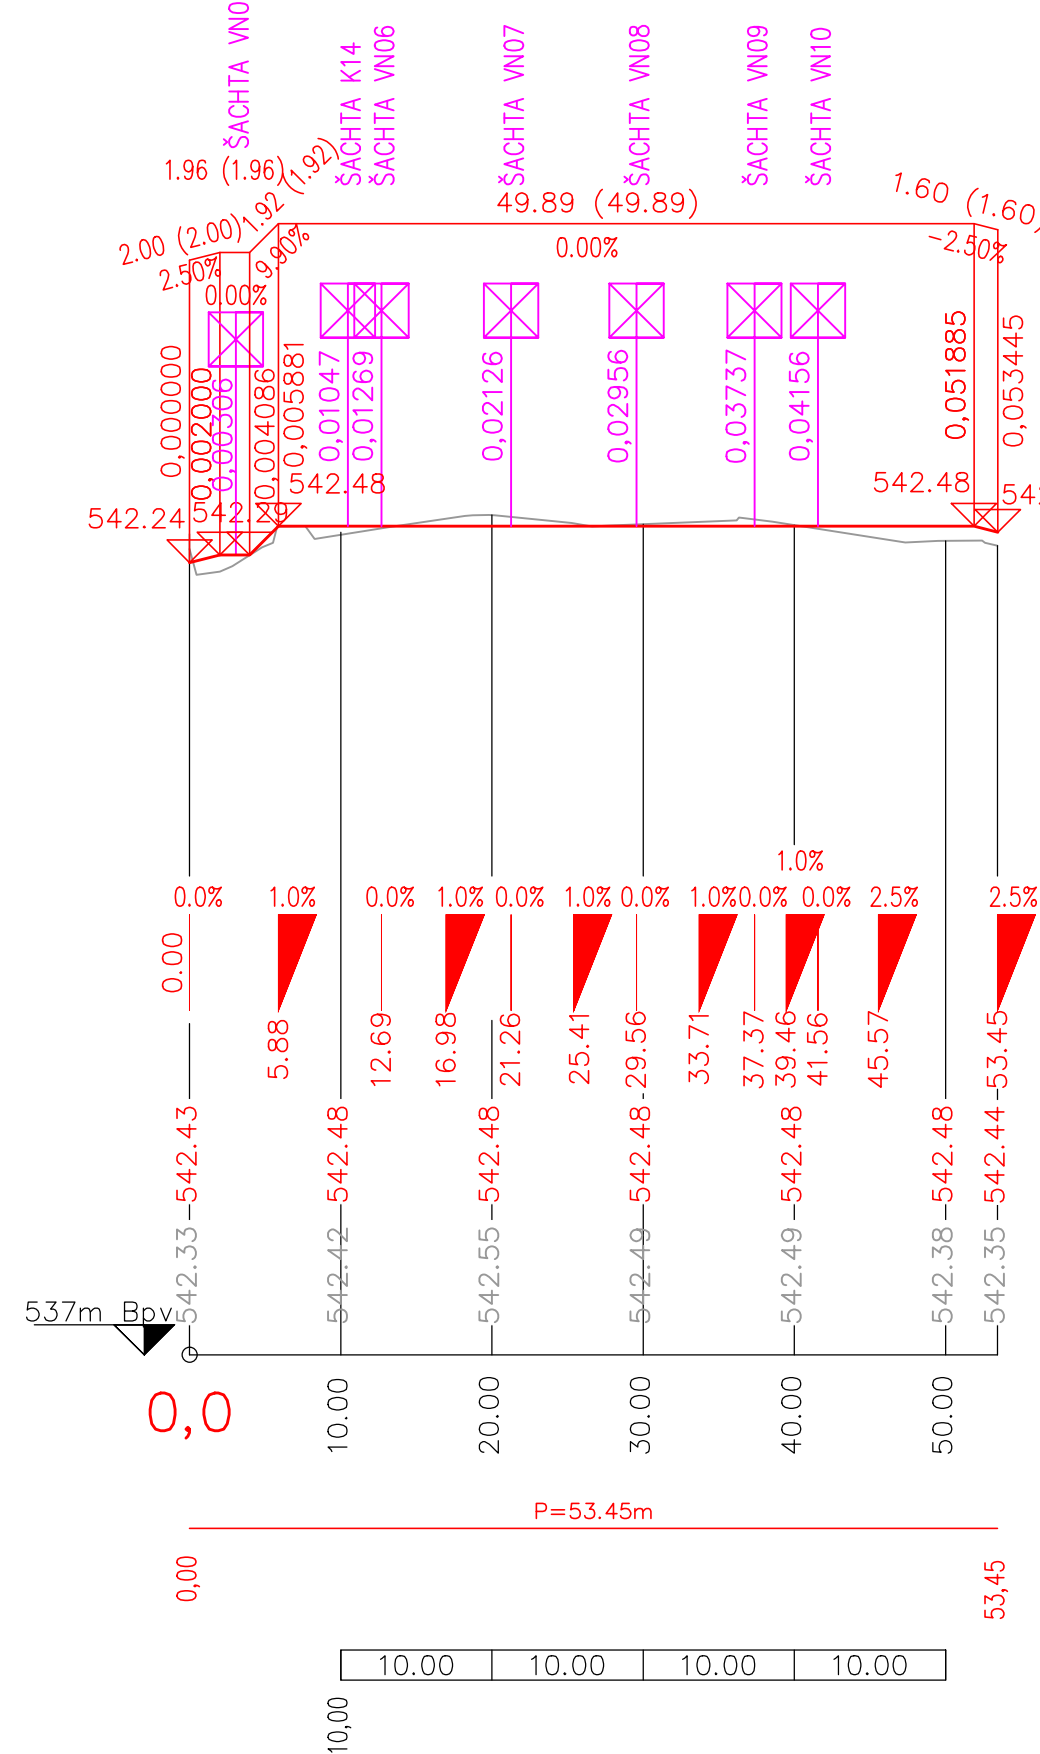Rozsah: km 0,00000 - km 0.053

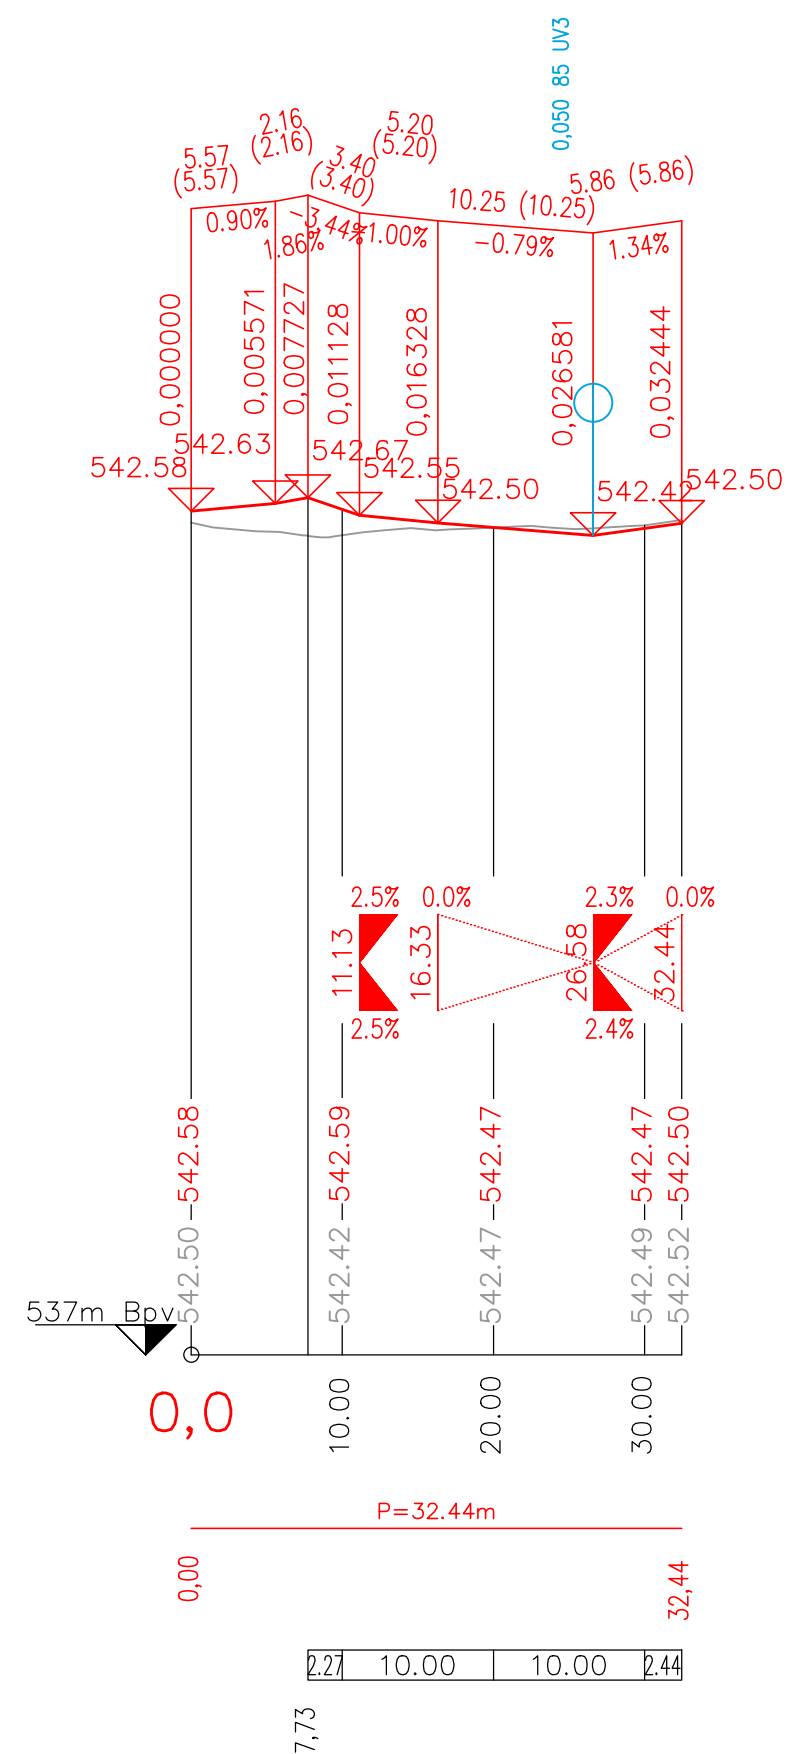

Rozsah: km 0,00000 - km 0.032



D			
C			
B			
A			
INDEX REVIZE	POPIS REVIZE	DATUM	JMÉNO
NÁZEV AKCE	TR Domoradice - modernizace	Č. STAVBY: 00102000264	
STAVEBNÍK	EG.D, a.s., LIDICKÁ 1873/36, 602 00 BRNO	Č. OBJ.: 4501396767	
STATUS/STUPEŇ	DOKUMENTACE PRO PROVÁDĚNÍ STAVBY (DPS)		
ČÁST	D.1 DOKUMENTACE STAVEBNÍHO NEBO INŽENÝRSKÉHO OBJEKTU		
ZHOT. DOKUMENTACE	SPiE Elektrovod, a.s. odštěpný závod Brno; Traťová 1, 61900 Brno		DATUM: 02-2022 ČÍSLO VÝK/DOK: D.1.40 b) - 03
KONTAKTNÍ OSOBA	Ing. LIBOR PEK, libor.pek@spielelv.cz		
ARCHIVNÍ ČÍSLO	221 201 42		
ZOD. PROJEKTANT	ING. ONDŘEJ POKORNÝ		
VYPRACOVAL	ING. ONDŘEJ POKORNÝ		
KONTOLOVAL	ING. JAN BARTONĚK		
MÍSTO STAVBY	TR 110/22 kV - Domoradice	KÓD LOKALITY: DOM	
SO/PS	SO 40 - Komunikace místní a účelová	MĚŘÍTKO: M 1:500/50	
MAJETKOVÁ TŘÍDA	CZD00014	FORMÁT: 4xA4	
DRUH DOKUMENTU	ŘEZY	LIST/CELKEM: 1/1	
NÁZEV DOKUMENTU	PODÉLNÉ PROFILY	ARCHIVNÍ ČÍSLO EG.D:	