



POHLED OD SEVEROVÝCHODU , M 1:100

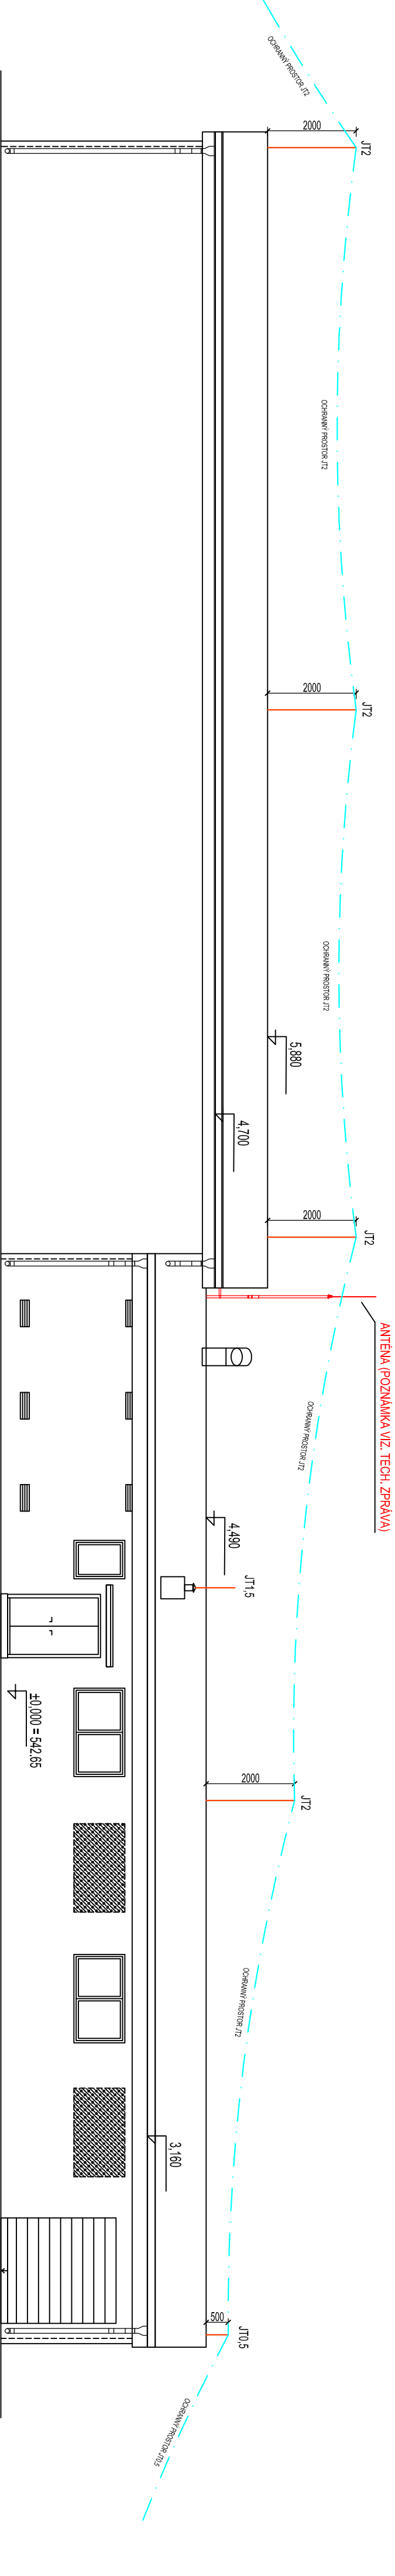

POHLED OD SEVEROZÁPADU , M 1:100

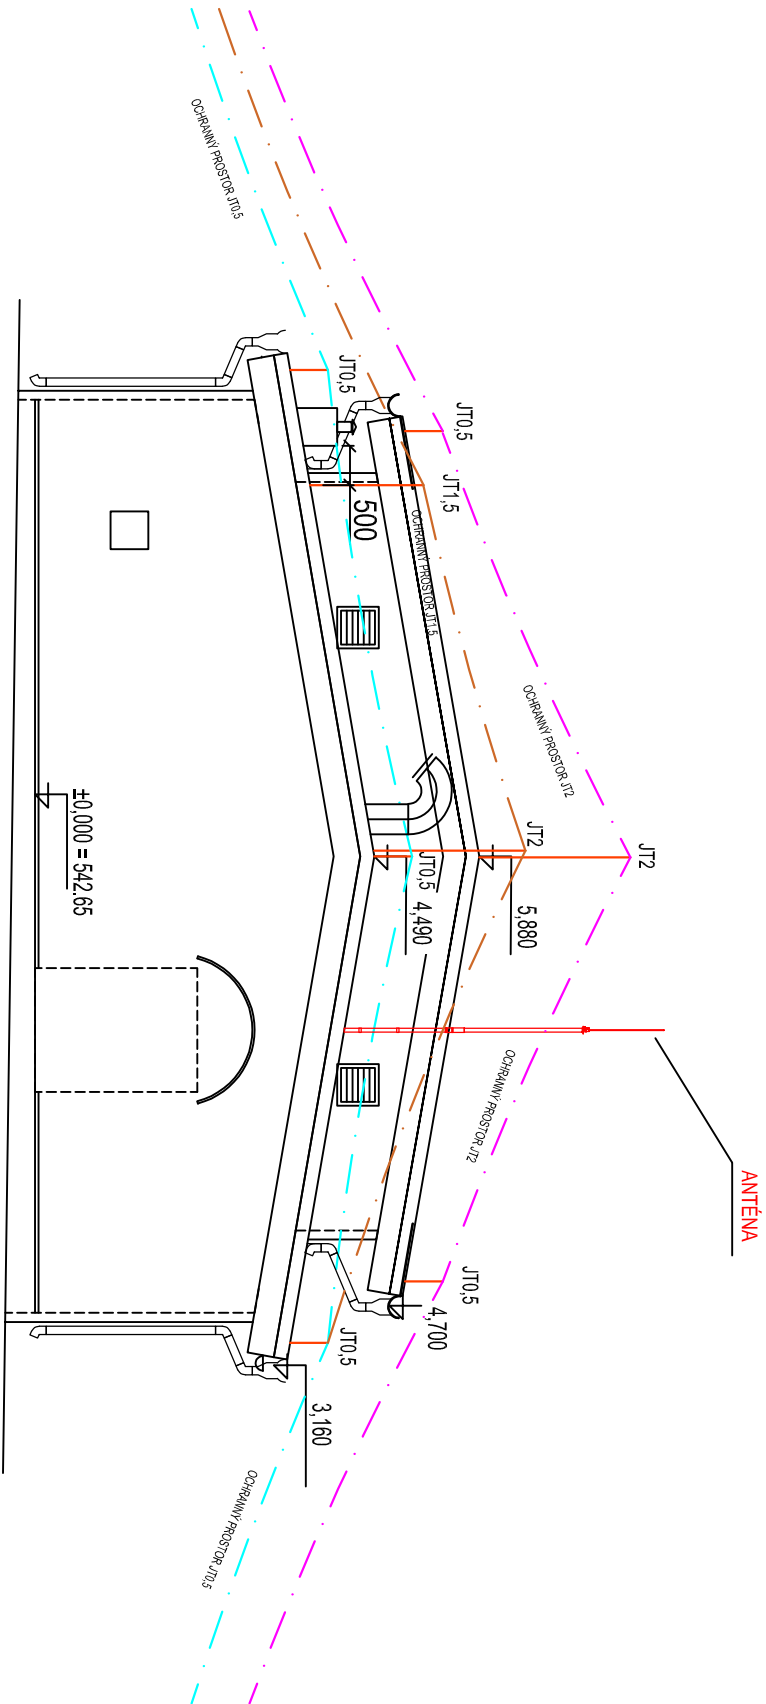

D			
C			
B			
A			
INDEX REVIZE	POPIS REVIZE	DATUM	JMÉNO
NÁZEV AKCE	TR DOMORADICE - MODERNIZACE	Č. STAVBY: 102 0002 640	
STAVEBNÍK	EG.D, a.s., LIDICKÁ 1873/36, 602 00 BRNO	Č. OBJ.: 450 129 6767	
STATUS/STUPĚŇ	DOKUMENTACE PRO PROVÁDĚNÍ STAVBY (DPS)		
ČÁST	D.1 DOKUMENTACE STAVEBNÍHO NEBO INŽENÝRSKÉHO OBJEKTU		
ZHOT. DOKUMENTACE	SPIE Elektrovod, a.s. odštepny závod Brno; Traťová 1, 61900 Brno		
KONTAKTNÍ OSOBA	Ing. LIBOR PEK, libor.pek@spieelv.cz		
ARCHIVNÍ ČÍSLO	221 20 091		
ZOD. PROJEKTANT	Ing. PAVEL SCHELLE	DATUM: 08-2021	
VYPRACOVAL	Ing. PETR DVOŘÁK	ČÍSLO VÝK./DOK:	
KONTROLOVAL	Ing. JAKUB MAŠEK	D.1.30 b) - 82	
MÍSTO STAVBY	TR 110/22 KV DOMORADICE, Budějovická 63, 381 01 Český Krumlov	KÓD LOKALITY: DOM	
SO/PS	SO 30 - TECHNOLOGICKÉ BUDOVOY	MĚŘÍTKO: 1:100	
MAJETKOVÁ TŘÍDA	CZD000015	FORMÁT: 3xA4	
DRUH DOKUMENTU	POHLED	LIST/CELKEM: 1/1	
NÁZEV DOKUMENTU	VNĚJŠÍ LPS - POHLEDY SV, SZ	ARCHIVNÍ ČÍSLO EG.D:	