


POHLED SHORA

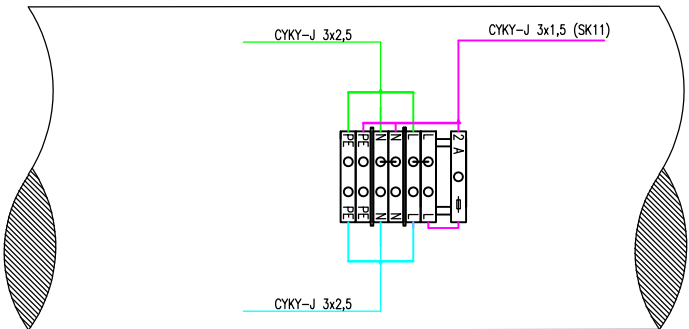

POHLED NA SVORKOVNICI

POZNÁMKA:  
ZELENÁ – PŘÍVOD  
MODRÁ – VÝVOD DO DALŠÍHO SLOUPU  
RŮŽOVÁ – VÝVOD DO SVÍTIDLA

POZICE	Ks	NÁZEV	TYP
1	1	STOŽÁR PORTÁLU	CP 6
2	1	DVIŘKA	400x90
3	1	OBOUSTRANNÝ OTVOR	150x50
4	1	SVÍTIDLO	MARUT M G2 L01 3K0 740 (18W)
5	1	VÝLOŽNIK	UNI1–200
6	1	PLASTOVÁ ZÁTKA PRO ZASLEPENÍ OTVORU	Z89

D			
C			
B			
A			
INDEX REVIZE	POPIS REVIZE	DATUM	JMÉNO
NÁZEV AKCE	TR DOMORADICE - MODERNIZACE	Č. STAVBY: 102 0002 640	
STAVEBNÍK	EG.D, a.s., LIDICKÁ 1873/36, 602 00 BRNO	Č. OBJ.: 450 129 6767	
STATUS/STUPĚŇ	DOKUMENTACE PRO PROVÁDĚNÍ STAVBY (DPS)		
ČÁST	D.2 DOKUMENTACE TECHNICKÝCH A TECHNOLOGICKÝCH ZAŘÍZENÍ		
ZHOT. DOKUMENTACE	SPiE Elektrovod, a.s. odděpný závod Brno; Třatřová 1, 61900 Brno		
KONTAKTNÍ OSOBA	Ing. LIBOR PEK, libor.pek@spieelv.cz		
ARCHIVNÍ ČÍSLO	221 20 091		
ZOD. PROJEKTANT	Ing. PAVEL SCHELLE	DATUM: 08-2021	
VYPRACOVAL	Ing. PETR ŠERÝ	ČÍSLO VÝK/DOK:	
KONTROLOVAL	Ing. JAKUB MAŠEK	D.2.37.2 20	
MÍSTO STAVBY	TR 110/22 KV DOMORADICE, Budějovická 63, 381 01 Český Krumlov	KOD LOKALITY: DOM	
SO/PS	S037.2 OSVĚTLENÍ TECHNOLOGICKÝCH ČÁSTÍ ROZVODEN	MĚŘÍTKO: 1:25	
MAJETKOVÁ TŘÍDA	CZD00017	FORMÁT: A3	
DRUH DOKUMENTU	POHLED	LIST/CELKEM: 1/1	
NÁZEV DOKUMENTU	SLOUP OSVĚTLENÍ - SK11	ARCHIVNÍ ČÍSLO EG.D:	