


PŘÍPOJKY DEŠŤOVÝCH SVODŮ

SCHEMATICKÝ ŘEZ

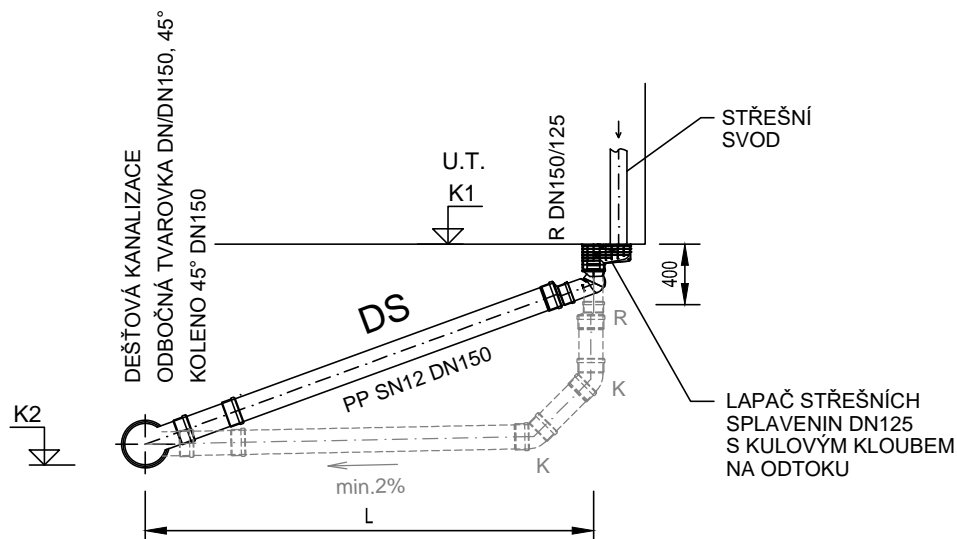

STAVEBNÍ ÚDAJE PŘÍPOJEK DEŠŤOVÝCH SVODŮ

POŘADOVÉ ČÍSLO	OZNAČENÍ PŘÍPOJKY	ODVODŇOVANÝ OBJEKT	VĚTV DEŠŤOVÉ KANALIZACE	PROFIL STOKY	KÓTA POKOPU LAPAČE (U.T.) K1	KÓTA DNA KANALIZACE K2	DÉLKA PŘÍPOJKY L
				mm	m n. m.	m n. m.	m
1	DS1	BSP	D3	200	542,63	541,11	12,7
2	DS2	BSP	D3	200	542,60	541,19	1,1
3	DS3	BSP	D3	200	542,60	541,66	1,8
4	DS4	BSP	D2	200	542,48	540,90	1,0
CELKEM							16,0

POZNÁMKA:

LAPAČ SPLAVENIN DN125 S OTÁČIVÝM KULOVÝM KLOUBEM NA ODTOKU, S KOŠEM PRO ZACHYTÁVÁNÍ NEČISTOT, SE SUCHOU A NEZÁMRZNOU KLAPKOU PROTI ZÁPACHU, ČISTÍCÍM VÍČKEM A VYLAMOVACÍMI TĚSNÍCÍMI KROUŽKY PRO PŘÍPOJENÍ POTRUBNÍCH SVODŮ \varnothing 75, 90, 100, 110 a 120mm

PŘÍPOJKY BUDOU NAPOJENY DO HORNÍ POLOVINY PROFILU STOKY

PRO PŘÍPADNÉ VYROVNÁNÍ VÝŠKOVÉHO NAPOJENÍ DO KANALIZACE BUDOU POUŽITY KOLENA POTŘEBNÝCH ÚHLŮ

AUTORIZACE:

Souřadnicový systém : S - JTSK, výškový systém : BpV

D			
C			
B			
A			
INDEX REVIZE	POPIS REVIZE	DATUM	JMÉNO
NÁZEV AKCE	TR Domoradice - modernizace	Č. STAVBY: 102 0002 640	
		Č. OBJ.: 450 139 6767	
STAVEBNÍK	EG.D, a.s., LIDICKÁ 1873/36, 602 00 BRNO	eg.d	
STATUS/STUPEŇ	DOKUMENTACE PRO PROVÁDĚNÍ STAVBY (DPS)		
ČÁST	D.1 DOKUMENTACE STAVEBNÍHO NEBO INŽENÝRSKÉHO OBJEKTU		
ZHOT. DOKUMENTACE	SPIE Elektrovod, a.s. odštěpný závod Brno; Traťová 1, 61900 Brno	SPIE	
KONTAKTNÍ OSOBA	Ing. LIBOR PEK, libor.pek@spieelv.cz		
ARCHIVNÍ ČÍSLO	221 20 142		
ZOD. PROJEKTANT	Ing. PAVEL SCHELLE		DATUM: 12-2021
VYPRACOVAL	Ing. JAROSLAV RAKUŠAN		ČÍSLO VÝK/DOK: D.1.63 b) - 05
KONTROLOVAL	Ing. PETER SZEGEDI		
MÍSTO STAVBY	TR Domoradice	KÓD LOKALITY: DOM	
SO/PS	SO 63 - KANALIZACE	MĚŘÍTKO: M 1:50	
MAJETKOVÁ TŘÍDA	CZD00021	FORMÁT: 1xA4	
DRUH DOKUMENTU	ŘEZ	LIST/CELKEM: 1/1	
NÁZEV DOKUMENTU	PŘÍPOJKY DEŠŤOVÝCH SVODŮ		ARCHIVNÍ ČÍSLO EG.D: