

ŘEZ A-A


M1:10

ŘEZ B-B

M1:10


PL10.50-50

M1:2

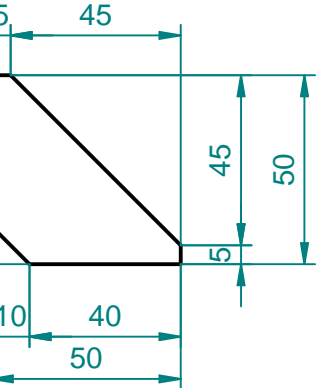


PL10.145-145

M1:5

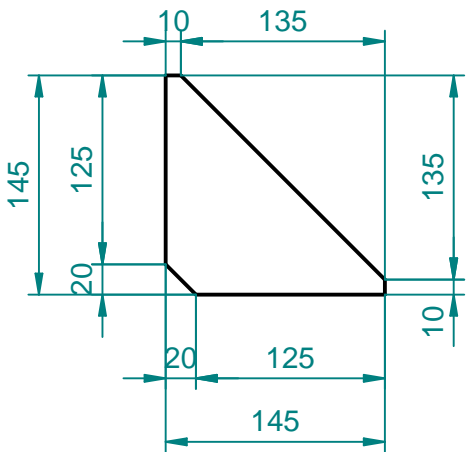

PL4.20-300

M1:5

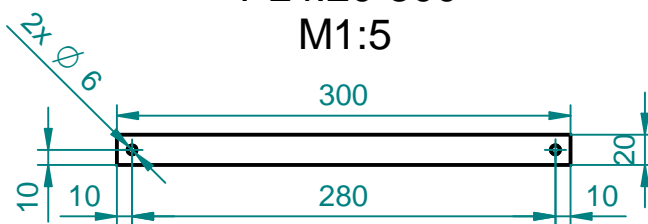

POZNÁMKA :

CELOU KONSTRUKCI ŽÁROVĚ POZINKOVAT PODLE NORMY ČSN EN ISO 1461
KONSTRUKCE JE NAVRHNUTÁ VE SMYSLU NORMY ČSN EN 1993
TRÍDA ZHOTOVENÍ KONSTRUKCE EXC2 PODLE NORMY ČSN EN 1090-2+A1
SVÁRY PROVÉST V HLADINĚ ÚROVNĚ KVALITY "B" PODLE NORMY ČSN EN ISO 5817
POD VŠEMI MATICEMI POUŽÍT VŽDY PRUŽNÉ PODLOŽKY
VŠECHNY TUPÉ SVÁRY VYROBIT NA PLNĚ PROVAŘENÍ SPOJOVANÉ TLOUŠTKY MATERIÁLU
TENTO VÝKRES NENAHRAŽUJE DÍLENSKOU DOKUMENTACI
SRAŽENÍ VŠECH OPRACOVANÝCH (ŘEZNÝCH, VRTANÝCH...) HRAN 1x45° PRO CELOU KONSTRUKCI
VŠECHNY KOUTOVÉ SVÁRY : VÝŠKA SVÁRU : Δ a=4mm
OK MUSÍ BÝT VYHOTOVENA V SOULADU S AKTUÁLNĚ PLATNÝM STANDARDEM TNS 31 3910

Celková hmotnost včetně 4% na výrobní tolerance: 287,71 kg x 1,04 = 300 kg

Pol.	Kusů	Název	Materiál	Norma	Norma DIN	Hmotnost
1	1	HEB180-3995	S 355 (11 523)			204,66 kg
2	1	PL25.520-520	S 355 (11 523)			52,69 kg
3	1	PL20.300-300	S 355 (11 523)			13,98 kg
4	8	PL10.145-145	S 355 (11 523)			7,36 kg
5	2	PL4.50-200	S 355 (11 523)			0,63 kg
6	4	PL10.50-50	S 355 (11 523)			0,45 kg
7	2	PL 4.20-300	S 355 (11 523)			0,37 kg

D			
C			
B			
A			
INDEX REVIZE	POPIS REVIZE	DATUM	JMÉNO
NÁZEV AKCE	TR Domoradice - modernizace	Č. STAVBY: 102 0002 640	
STAVEBNÍK	EG.D, a.s., LIDICKÁ 1873/36, 602 00 BRNO	Č. OBJ.: 450 13 96 767	
STATUS/STUPĚŇ	DOKUMENTACE PRO PROVÁDĚNÍ STAVBY (DPS)		
ČÁST	D.2 DOKUMENTACE TECHNICKÝCH A TECHNOLOGICKÝCH ZAŘÍZENÍ		
ZHOT. DOKUMENTACE	SPIE Elektrovod, a.s. odštěpný závod Brno; Traťová 1, 61900 Brno		
KONTAKTNÍ OSOBA	Ing. LIBOR PEK, libor.pek@spieelv.cz		
ARCHIVNÍ ČÍSLO	2 21 20 142		
ZOD. PROJEKTANT	Ing. LIBOR PEK	DATUM: 02/2022	
VYPRACOVAL	Ing. GAŽÁREK	ČÍSLO VÝK/DOK:	
KONTRLOVAL	Ing. ZALUBEL	D.2.09-07 b) -02	
MÍSTO STAVBY	TR 110/22 kV DOMORADICE	KÓD LOKALITY: DOM	
SO/PS	PS09 - ROZVODNA 110 kV	MĚŘÍTKO: 1:15	
MAJETKOVÁ TRÍDA	CZD00038	FORMÁT: 4xA4	
DRUH DOKUMENTU	KONSTRUKČNÍ VÝKRES	LIST/CELKEM: 1/1	
NÁZEV DOKUMENTU	Stolička pod PI C10-550-II, v=4040mm	ARCHIVNÍ ČÍSLO EG.D:	