













Výška podlahy FFH= 1000MM

-  C-profil 30/40-559
-  C-profil 30/40-2400
-  C-profil 72,5/40-2400
-  deska zdvojené podlahy 600x600 mm
-  stojka typ 2 – rámová
-  stojka typ 2 – středová
-  samostatná hlava stojky – rámová
-  začátek pokládky

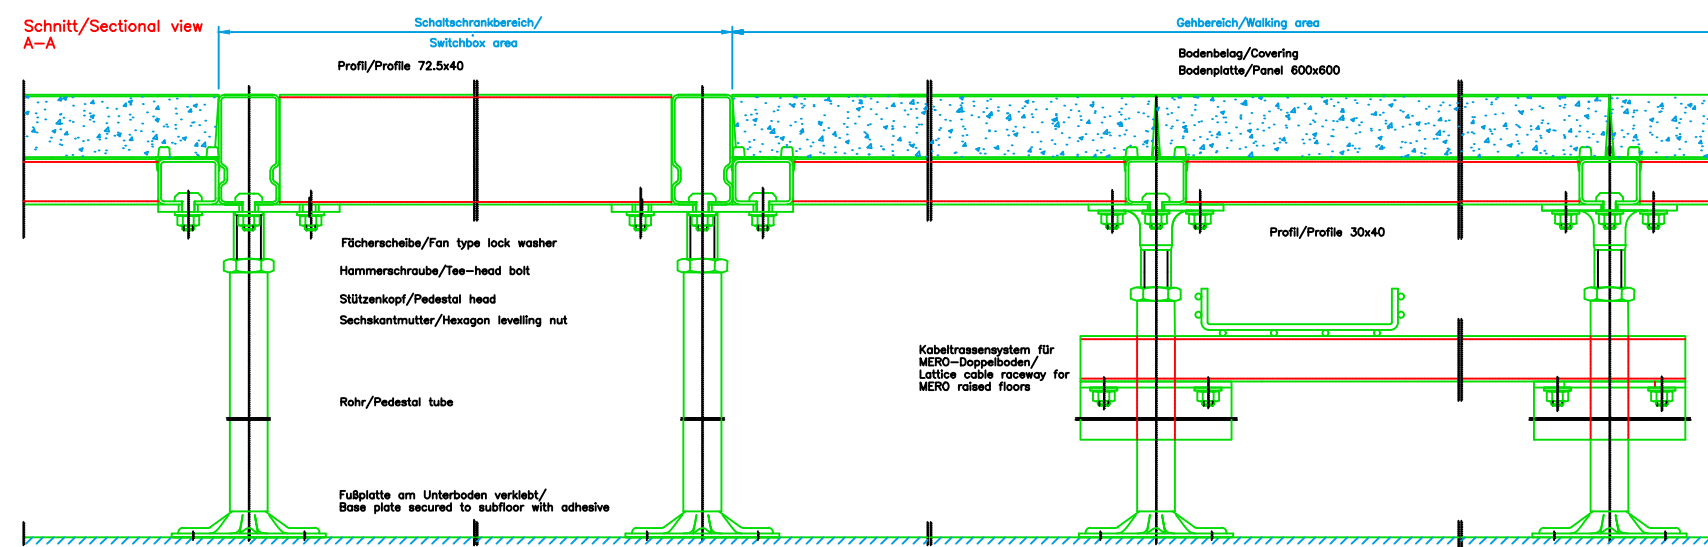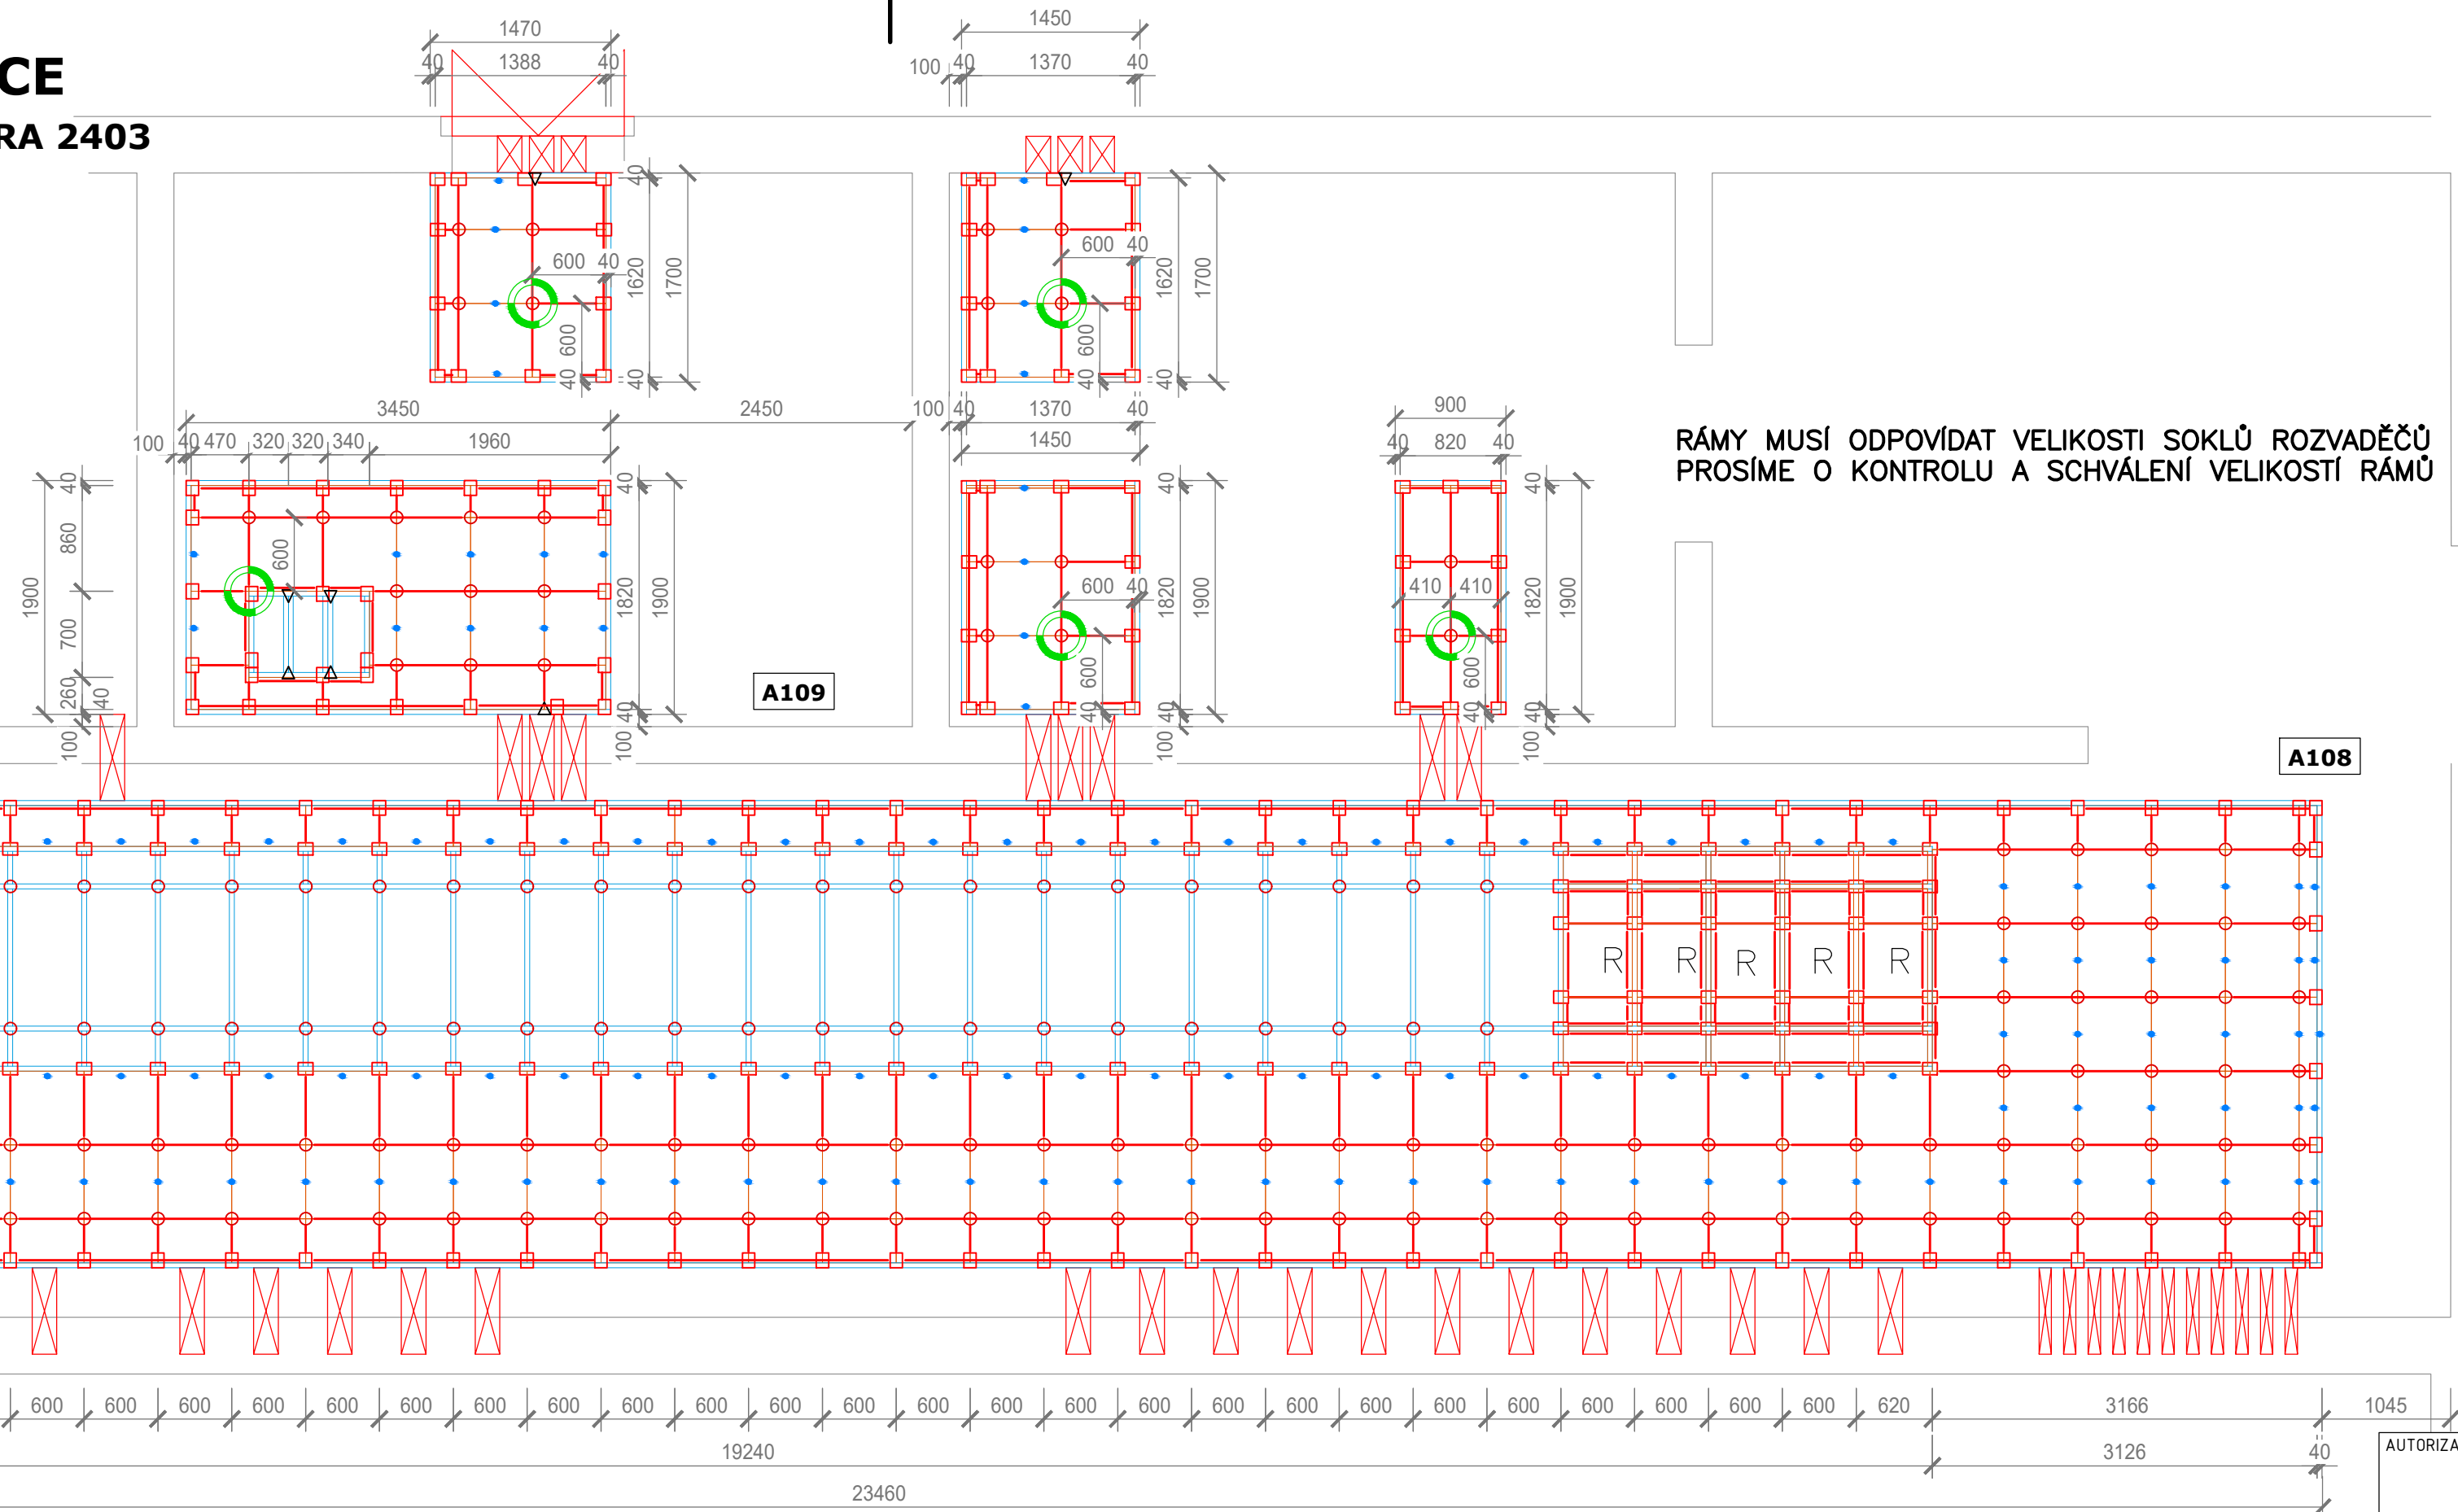

D			
C			
B			
A			
INDEX REVIZE	POPIS REVIZE	DATUM	JMÉNO
NÁZEV AKCE	TR Domoradice - modernizace	Č. STAVBY: 102 0002 640	Č. OBJ.: 450 139 6767
STAVEBNÍK	EG.D, a.s., LIDICKÁ 1873/36, 602 00 BRNO		
STATUS/STUPEŇ	DOKUMENTACE PRO STAVEBNÍ POVOLENÍ (DSP)		
ČÁST	D.1 DOKUMENTACE STAVEBNÍHO NEBO INŽENÝRSKÉHO OBJEKTU		
ZHOT. DOKUMENTACE	Stavební Interierové Systémy s.r.o.		
KONTAKTNÍ OSOBA	Bc. Jan Sobotka sis@sis-systemy.cz		
ARCHIVNÍ ČÍSLO	221 20 142		
ZOD. PROJEKTANT	Bc. Jan Sobotka		
VYPRACOVAL	Bc. Jan Sobotka		
KONTROLOVAL	Bc. Jan Sobotka	DATUM: 08-2021	
MÍSTO STAVBY	TR Domoradice	ČÍSLO VÝK/DOK:	
SO/PS	SO 30 - TECHNOLOGICKÉ BUDOVY	D.1.30 b) - 13	
MAJETKOVÁ TŘÍDA	CZD00015	KÓD LOKALITY: DOM	
DRUH DOKUMENTU	DETAIL	MĚŘÍTKO: M 1:100	
NÁZEV DOKUMENTU	KLADEČSKÝ PLÁN A108 a A109 ZDOVOJENÁ PODLAHA	FORMÁT: 4xA4	
		LIST/CELKEM: 1/1	
		ARCHIVNÍ ČÍSLO EG.D:	