



ČELNÍ POHLED

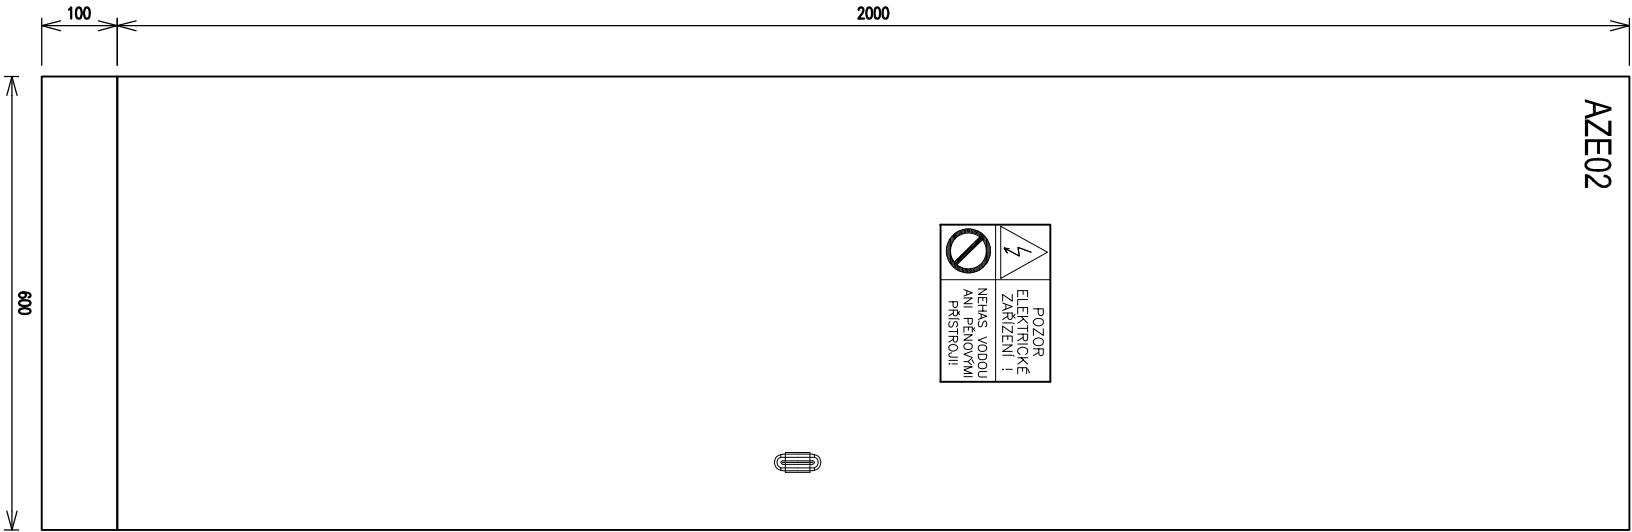

ČELNÍ POHLED - OTEVŘENÉ DVEŘE  
BEZ KRYTU

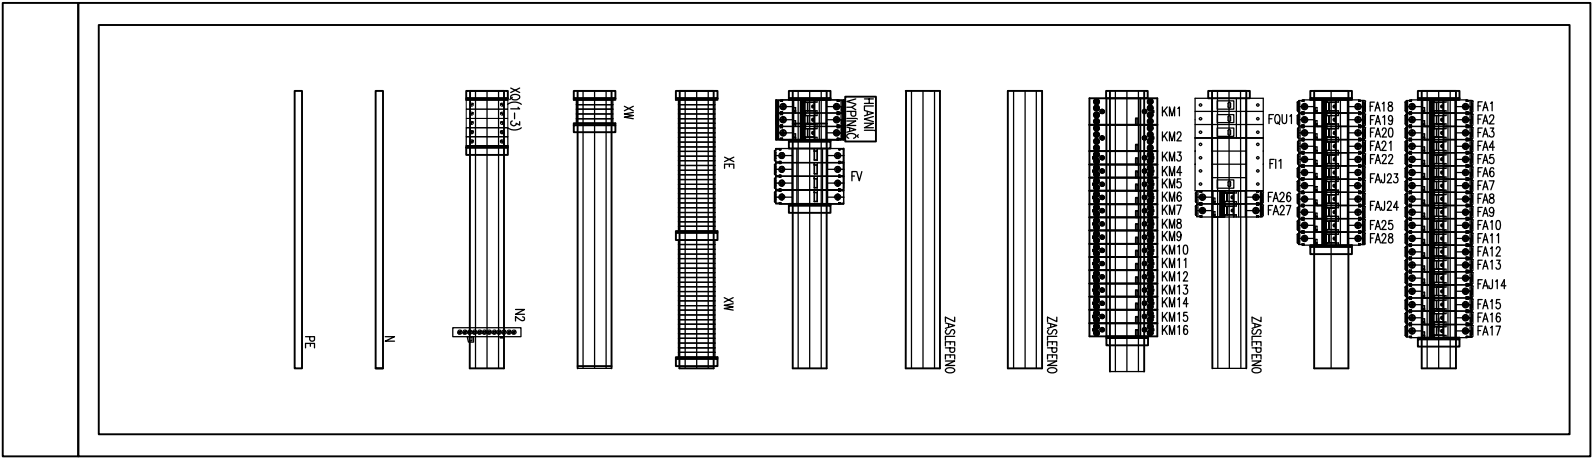

OSAZENÍ PŘÍSTROJÍ : \_\_\_\_\_

- FAx -JISTIČ
- FAIx -CHRANÍČO-JISTIČ
- FV -SVODIČ
- KM -INSTALAČNÍ RELÉ
- X -SVORKY
- FQ -POLISTKOVÝ ODPÍNAČ
- FI -PROUDOVÝ CHRANÍČ

PROVEDENÍ:

TP:

ROZMĚR:

KRYTÍ:  
MĚŘ:

PŘÍVODY, VÝVODY:  
PRACOVNÍ PODMÍNKY:  
PROSTŘEDÍ EMC:  
JMENOVITÝ PROUD:  
JMENOVITÁ NAPĚTÍ A  
DRUHY SÍŤI:

ŘADOVÁ ROZVADOČOVÁ SKŘÍŇ QA  
0A40-200603  
2000x600x300mm  
PŘEDNÍ JEDNOKRIDLÉ DVEŘE  
IP40  
RAL 7035  
SPODEM, SPODEM  
PRO VNITŘNÍ PROSTŘEDÍ  
"2"  
100A

HLAVNÍ OBVODY: 3/N/PE AC 400/230V 50Hz / TN-C-S

OCHRANA PŘED ÚRAZEM EL. PROUDEM:

OCHRANNÉ OPATŘENÍ: AUTOMATICKÉ ODPOJENÍ OD ZDROJE

ZÁKLADNÍ OCHRANA (OCHRANA PŘED NEBEZPEČNÝM DOTYKEM ŽIVÝCH ČÁSTÍ):

OCHRANA IZOLAČI ŽIVÝCH ČÁSTÍ

OCHRANA KRYTY

OCHRANA PŘI PORUŠĚ (OCHRANA PŘED NEBEZPEČNÝM DOTYKEM NEŽIVÝCH ČÁSTÍ):

OCHRANA AUTOMATICKÝM ODPOJENÍM OD ZDROJE, POUŽITÍM

NADPROUDOVÝCH JISTIČŮ PŘÍKŮ V SÍŤI TN-C-S

OCHRANNÉ POSPOJOVÁNÍ

AUTORIZACE:

D			
C			
B			
A			
INDEX REVIZE	POPIS REVIZE	DATUM	JMÉNO

NÁZEV AKCE	TR DOMORADICE - MODERNIZACE	Č. STAVBY: 102 0001 862
STAVEBNÍK	EG.D, a.s., LIDICKÁ 1873/36, 602 00 BRNO	Č. OBJ.: 4501079999
STATUS/STUPĚŇ	DOKUMENTACE PRO PROVÁDĚNÍ STAVBY (DPS)	
ČÁST	D.1 DOKUMENTACE STAVEBNÍHO NEBO INŽENÝRSKÉHO OBJEKTU	



ZHOT. DOKUMENTACE	SPIE Elektrovod, a.s. odštěpný závod Brno, Tráťová 1, 61900 Brno	
KONTAKTNÍ OSOBA	Ing. LIBOR PEK, libor.pek@spieelv.cz	
ARCHIVNÍ ČÍSLO	221 20 091	
ZOD. PROJEKTANT	Ing. PAVEL SCHELLE	
VYPRACOVAL	Ing. PETR DVOŘÁK	
KONTROLOVAL	Ing. JAKUB MAŠEK	ČÍSLO VÝK/DOK: D.1.30 b) - 73

MÍSTO STAVBY	TR 110/22 KV DOMORADICE, Budějovická 63, 381 01 Český Krumlov	KÓD LOKALITY: DOM
SO/PS	SO 30 - TECHNOLOGICKÉ BUDOVY	MĚŘÍTKO: 1:10
MAJETKOVÁ TŘÍDA	CZD00015	FORMÁT: A3
DRUH DOKUMENTU	POHLED	LIST/CELKEM: 1/1
NÁZEV DOKUMENTU	ROZVADOČ AZE02 - ČELNÍ POHLED	ARCHIVNÍ ČÍSLO EG.D:

PROJEKT NENÍ DÍLENSKOU ANI VÝROBNÍ, KONSTRUKČNÍ DOKUMENTACÍ, NEDÍLNOU SOUČÁSTÍ TĚTO PROJEKTOVÉ DOKUMENTACE  
JE TECH. ZPRÁVA, SPECIFIKACE MATERIÁLU, VÝKRESY, DÍLENSKOU, VÝROBNÍ, KONSTRUKČNÍ DOKUMENTACÍ SI ZHOTOVITEL  
ZAJISTI NA VLASTNÍ NÁKLADY A REŽII.