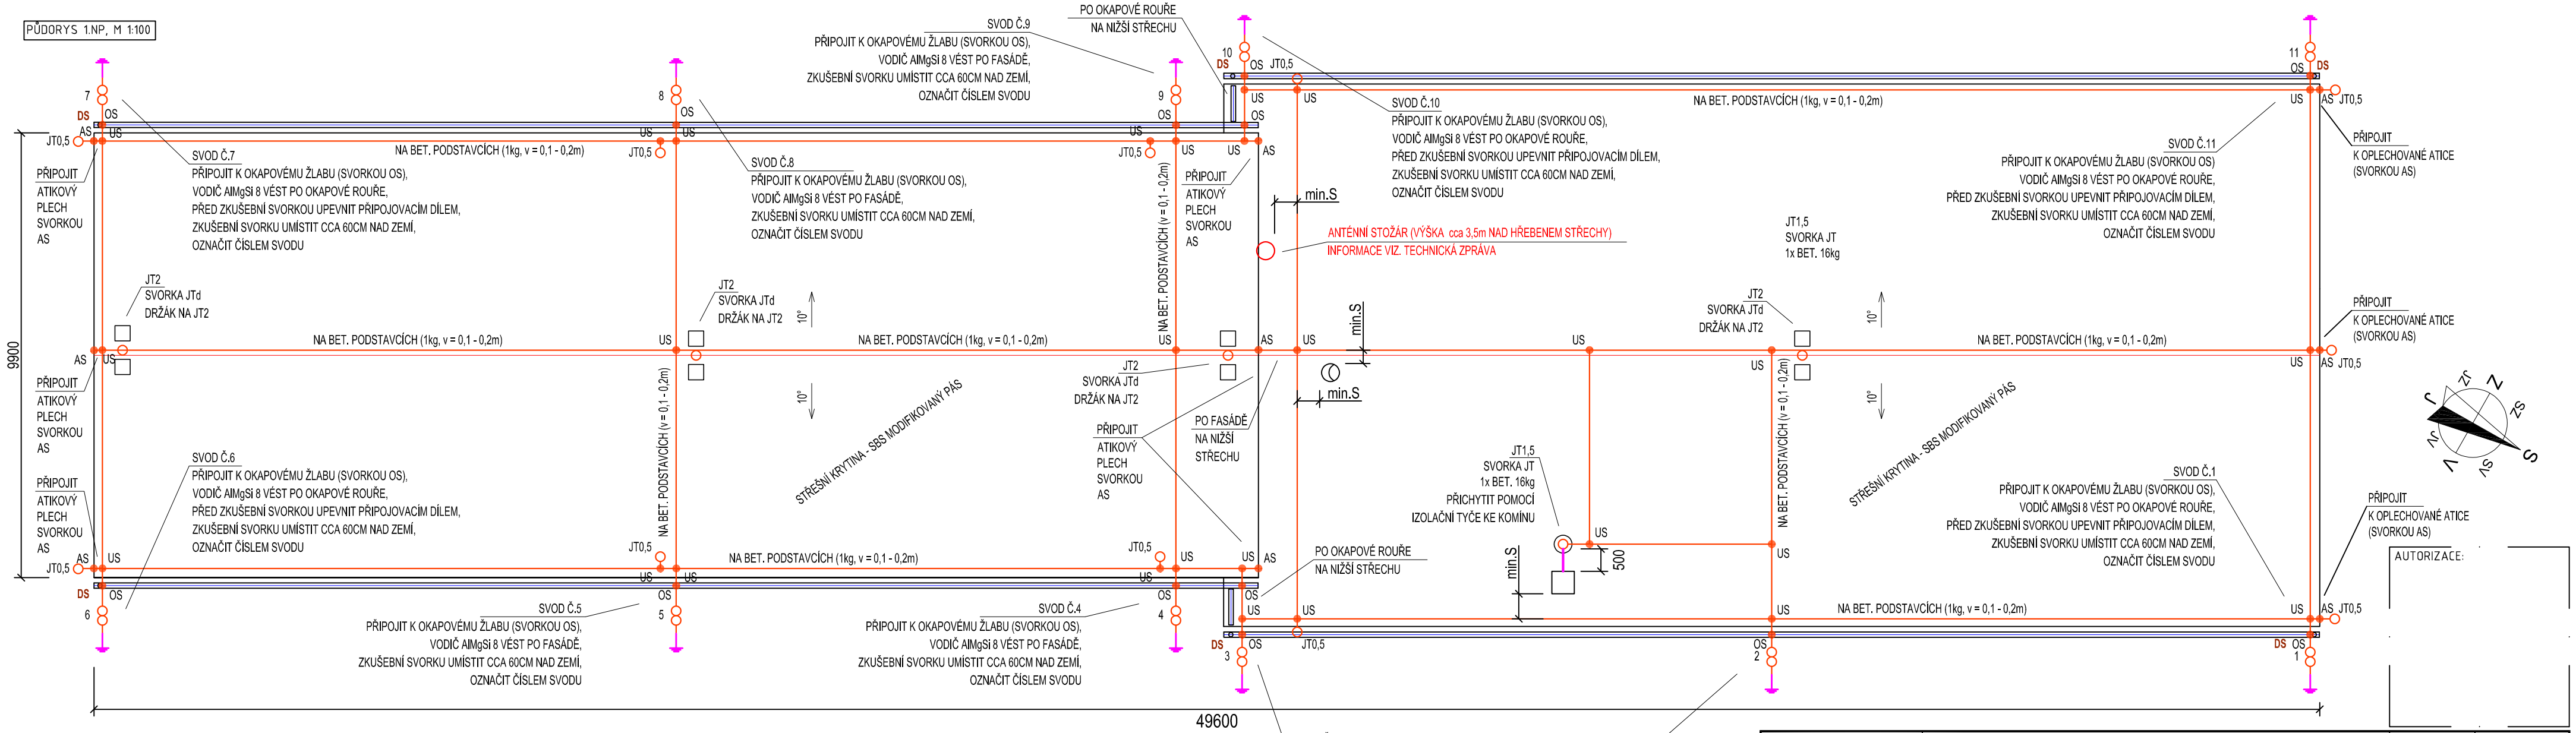

LEGENDA:

- VODIČ JÍMACÍ SOUSTAVY AlMgSi 8
- VODIVÝ SPOJ SVORKOU
- ZKUŠEBNÍ SVORKA
- VODIVÁ ČÁST
- JTx x - DÉLKA — JÍMACÍ TYČ NA DRŽÁKU SE 2 BET. PODSTAVCI (NASTAVITELNÝ DLE SKLONU STŘECHY)
- JTx x - DÉLKA — JÍMACÍ TYČ NA BETONOVÝM PODSTAVCI
- JTx x - DÉLKA — ZAHNUTÝ KONEC JÍMACÍ SOUSTAVY
- DS — DEŠŤOVÝ SVOD

US - UNIVERZÁLNÍ SVORKA
AS - ATIKOVÁ SVORKA
OS - OKAPOVÁ SVORKA
JT - SVORKA K JÍMACÍ TYČI NA BET. PODSTAVCI
JTd - SVORKA K JÍMACÍ TYČI NA DRŽÁKU

DETAIL OSAZENÍ ZKUŠEBNÍ SVORKY

NA ZDI

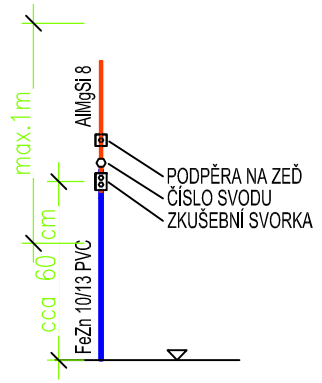

U OKAPOVÉ ROURY

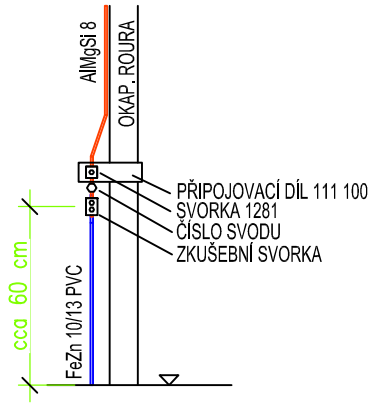

POZNÁMKA

1. NAVRŽENÁ TŘÍDA LPS : III
2. VZDÁLENOSTI JEDNOTLIVÝCH PODPĚR/SVOREK PRO PŘIPEVNĚNÍ VODIČE NESMÍ PŘESÁHNOUT 1m.
3. SVODY BUDOU OSAZENY ČÍSLEM SVODU.
4. PŘEDPOKLÁDÁ SE VEDENÍ SVODŮ PO OKAPOVÉ ROUŘE A ZDI.
5. OPLECHOVANÁ ATIKA BUDE PŘIPOJENA K JÍMACÍMU VEDENÍ POMOCÍ ATIKOVÝCH SVOREK AS.
6. MUSÍ BÝT DODRŽENA DOSTATEČNÁ VZDÁLENOST S MEZI JÍMACÍM VEDENÍM A ELEKTRONICKÝM ZAŘÍZENÍM (KLIMATIZAČNÍ JEDNOTKY, KAMERY, SVÍTIDLA, ANTÉNY, VYHŘÍVÁNÍ OKAPŮ) A MEZI JÍMACÍM VEDENÍM A OCELOVÝMI KOMÍNY NA STŘEŠE.
7. PŘI INSTALACI ANTÉN A JINÝCH ZAŘÍZENÍ DODRŽET DOSTATEČNOU VZDÁLENOST S OD JÍMACÍHO VEDENÍ.
8. JEDNOTLIVÉ SVODY PŘIPOJIT NA UZEMŇOVACÍ SOUSTAVU BSP. VODIČ IZOLOVAT PÁSKOU PVC NA PŘECHODU MEZI PROSTŘEDÍM: 20 CM NAD ZEMÍ, 30 CM V ZEMI. SPOJ V ZEMI ZATŘÍT ASFALTEM. SPOJ POMOCÍ SVORKY SR3B (SVORKA PÁSKA-DRÁT).

UPOZORNĚNÍ

VEŠKERÉ ZMĚNY V PROJEKTOVÉ DOKUMENTACI JE NUTNÉ PÍSEMNĚ ODSOUHLASIT PROJEKTANTEM, ZHOTOVITEL JE DO DOKUMENTACE POVINEN ZAZNAMENAT, TUŽKOU, VŠECHNY ZMĚNY OPROTI NAVRŽENÉMU ŘEŠENÍ. BĚHEM REALIZACE STAVBY BUDOU DODRŽENY NORMY ČSN, PŘÍSLUŠNÉ ZÁKONY A VYHLÁŠKY VČETNĚ JEJICH ZMĚN, POŽADAVKY ZE STAVEBNÍHO POVOLENÍ, POŽADAVKY DOTČENÝCH ORGÁNŮ, TECHNOLOGICKÉ PŘEDPISY VÝROBCŮ POUŽITÝCH PRVKŮ A BEZPEČNOST PRÁCE BĚHEM PROVÁDĚNÍ STAVBY.

AUTORIZACE:

INDEX REVIZE	POPIS REVIZE	DATUM	JMÉNO
D			
C			
B			
A			

NÁZEV AKCE	TR DOMORADICE - MODERNIZACE	Č. STAVBY: 102 0002 640 Č. OBJ.: 450 129 6767
STAVEBNÍK	EG.D, a.s., LIDICKÁ 1873/36, 602 00 BRNO	eg·d
STATUS/STUPEŇ	DOKUMENTACE PRO PROVÁDĚNÍ STAVBY (DPS)	
ČÁST	D.1 DOKUMENTACE STAVEBNÍHO NEBO INŽENÝRSKÉHO OBJEKTU	
ZHOT. DOKUMENTACE	SPIE Elektrovod, a.s. odštěpný závod Brno; Traťová 1, 61900 Brno	SPIE
KONTAKTNÍ OSOBA	Ing. LIBOR PEK, libor.pek@spieelv.cz	
ARCHIVNÍ ČÍSLO	221 20 091	DATUM: 08-2021
ZOD. PROJEKTANT	Ing. PAVEL SCHELLE	
VYPRACOVAL	Ing. PETR DVOŘÁK	ČÍSLO VÝK/DOK: D.1.30 b) - 79
KONTROLOVAL	Ing. JAKUB MAŠEK	
MÍSTO STAVBY	TR 110/22 KV DOMORADICE, Budějovická 63, 381 01 Český Krumlov	KÓD LOKALITY: DOM
SO/PS	SO 30 - TECHNOLOGICKÉ BUDOVY	MĚŘÍTKO: 1:100
MAJETKOVÁ TŘÍDA	CZD00015	FORMÁT: 3xA4
DRUH DOKUMENTU	PŮDORYS	LIST/CELKEM: 1/1
NÁZEV DOKUMENTU	NÁVRH PROVEDENÍ VNĚJŠÍ LPS	ARCHIVNÍ ČÍSLO EG.D:

Soubor: D.1.30 79 - NÁVRH PROVEDENÍ VNĚJŠÍ LPS.DWG