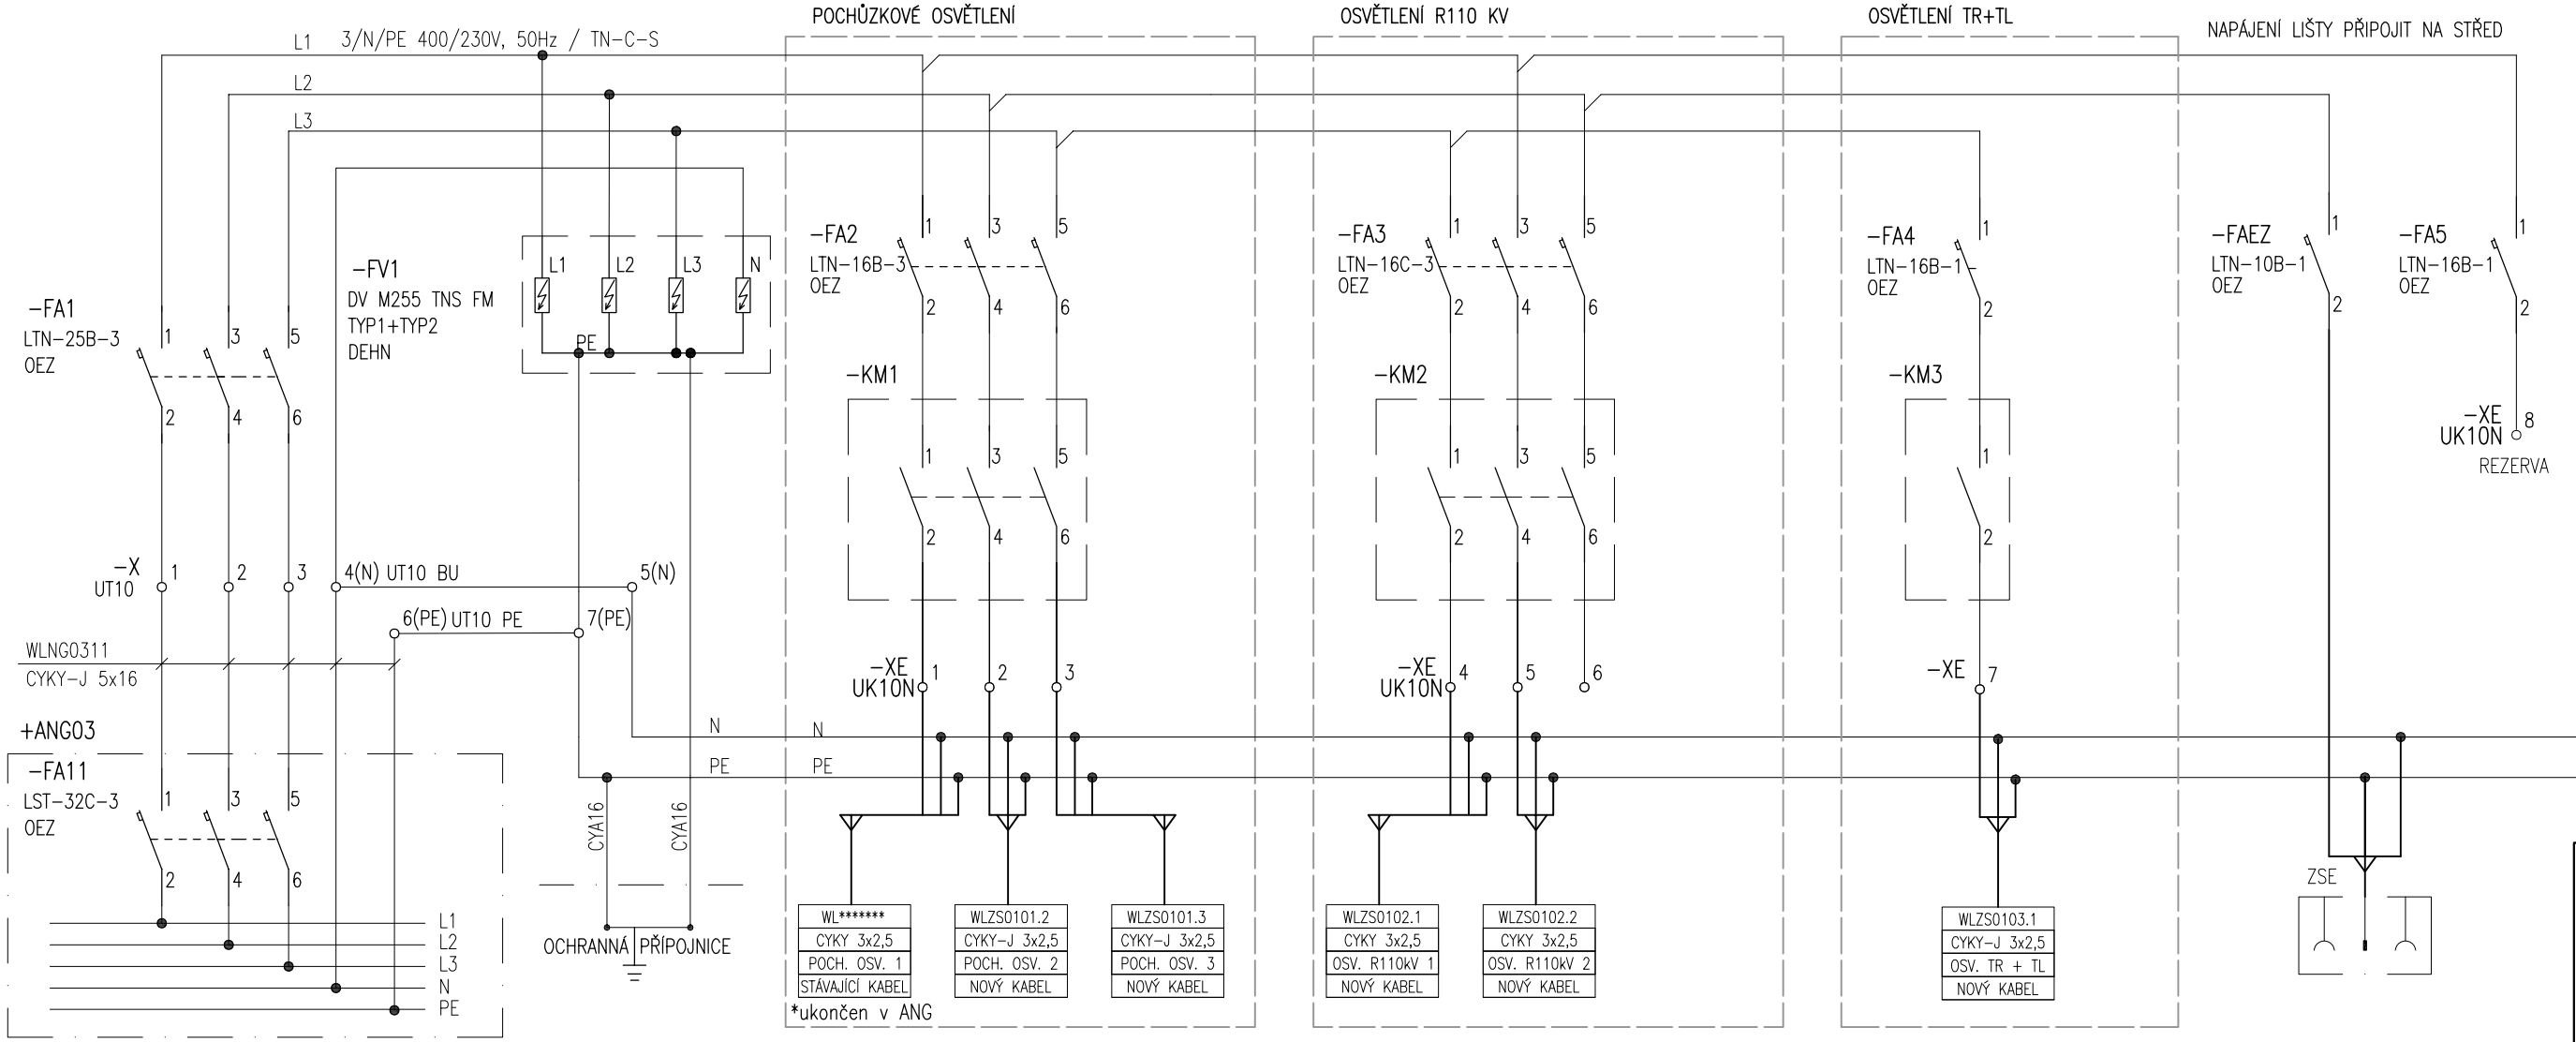

AUTORIZACE:

POZNÁMKA:
NEJEDNÁ SE O VÝROBNÍ DOKUMENTACI

INDEX REVIZE	POPIS REVIZE	DATUM	JMÉNO
D			
C			
B			
A			

NÁZEV AKCE	TR DOMORADICE - MODERNIZACE	Č. STAVBY: 102 0002 640 Č. OBJ.: 450 129 6767
STAVEBNÍK	EG.D, a.s., LIDICKÁ 1873/36, 602 00 BRNO	eg.d
STATUS/STUPEŇ	DOKUMENTACE PRO PROVÁDĚNÍ STAVBY (DPS)	
ČÁST	D.2 DOKUMENTACE TECHNICKÝCH A TECHNOLOGICKÝCH ZAŽÍZENÍ	
ZHOT. DOKUMENTACE	SPIE Elektrovod, a.s. odštěpný závod Brno; Traťová 1, 61900 Brno	SPIE
KONTAKTNÍ OSOBA	Ing. LIBOR PEK, libor.pek@spieelv.cz	
ARCHIVNÍ ČÍSLO	221 20 091	
ZOD. PROJEKTANT	Ing. PAVEL SCHELLE	DATUM: 08-2021
VYPRACOVAL	Ing. PETR ŠERÝ	ČÍSLO VÝK/DOK: D.2.37.2 08
KONTROLOVAL	Ing. JAKUB MAŠEK	
MÍSTO STAVBY	TR 110/22 KV DOMORADICE, Budějovická 63, 381 01 Český Krumlov	KÓD LOKALITY: DOM
SO/PS	SO37.2 OSVĚTLENÍ TECHNOLOGICKÝCH ČÁSTÍ ROZVODEN	MĚŘÍTKO: -
MAJETKOVÁ TŘÍDA	CZD00017	FORMÁT: A3
DRUH DOKUMENTU	SCHÉMA	LIST/CELKEM: 1/1
NÁZEV DOKUMENTU	ROZVÁDĚČ AZS01 - SILOVÁ ČÁST	ARCHIVNÍ ČÍSLO EG.D:

Soubor: D.2.37.2 08 - ROZVADĚČ AZS01 - SILOVÁ ČÁST.DWG